


LEGENDA			
CODICE INTERFERENZA	SIMBOLOGIA	LINEA COLORE	DESCRIZIONE
AT.00N		Abraccio 10	RETE ALTA TENSIONE AEREA
AT.00N		Tubo pino 10	RETE ALTA TENSIONE INTERRATA
MT03.00N		Mediasola tirante 90	RETE MEDIA/BASSA TENSIONE AEREA
MT03.00N		Tubo coperchio 90	RETE MEDIA/BASSA TENSIONE INTERRATA
TLC0.00N		Telecomunicazione 170	RETE TELECOMUNICAZIONE AEREA
TLC0.00N		Telecomunicazione 170	RETE TELECOMUNICAZIONE INTERRATA
ILL.00N		Posti. Batt. 21	RETE ILLUMINAZIONE PUBBLICA
GAS.00N		Gas 40	RETE GAS
FOG0.00N		Fogge 34	RETE FOGNATURA RETE PRINCIPALE
FOG0.00N		Tubo coperchio 34	RETE FOGNATURA RETE SECONDARIA
ACQ0.00N		Acquedotto 140	RETE ACQUEDOTTO ADDUZIONE
ACQ0.00N		Tubo coperchio 140	RETE ACQUEDOTTO DISTRIBUZIONE
Can. 40.00		10	CABINA ELETTRICA
Traliccio AT.00		10	TRALICCIO ALTA TENSIONE
Palo MT.00		90	PALO RETE MEDIA/BASSA TENSIONE
Palo TLC.00		170	PALO RETE TELECOMUNICAZIONE
Posti. Batt. 21		21	PALO ILLUMINAZIONE PUBBLICA
Can. Gas.00		40	CABINA GAS
Pozzetto Fogna.00		34	POZZETTO FOGNA
Acquedotto 140		140	POZZETTO ACQUEDOTTO

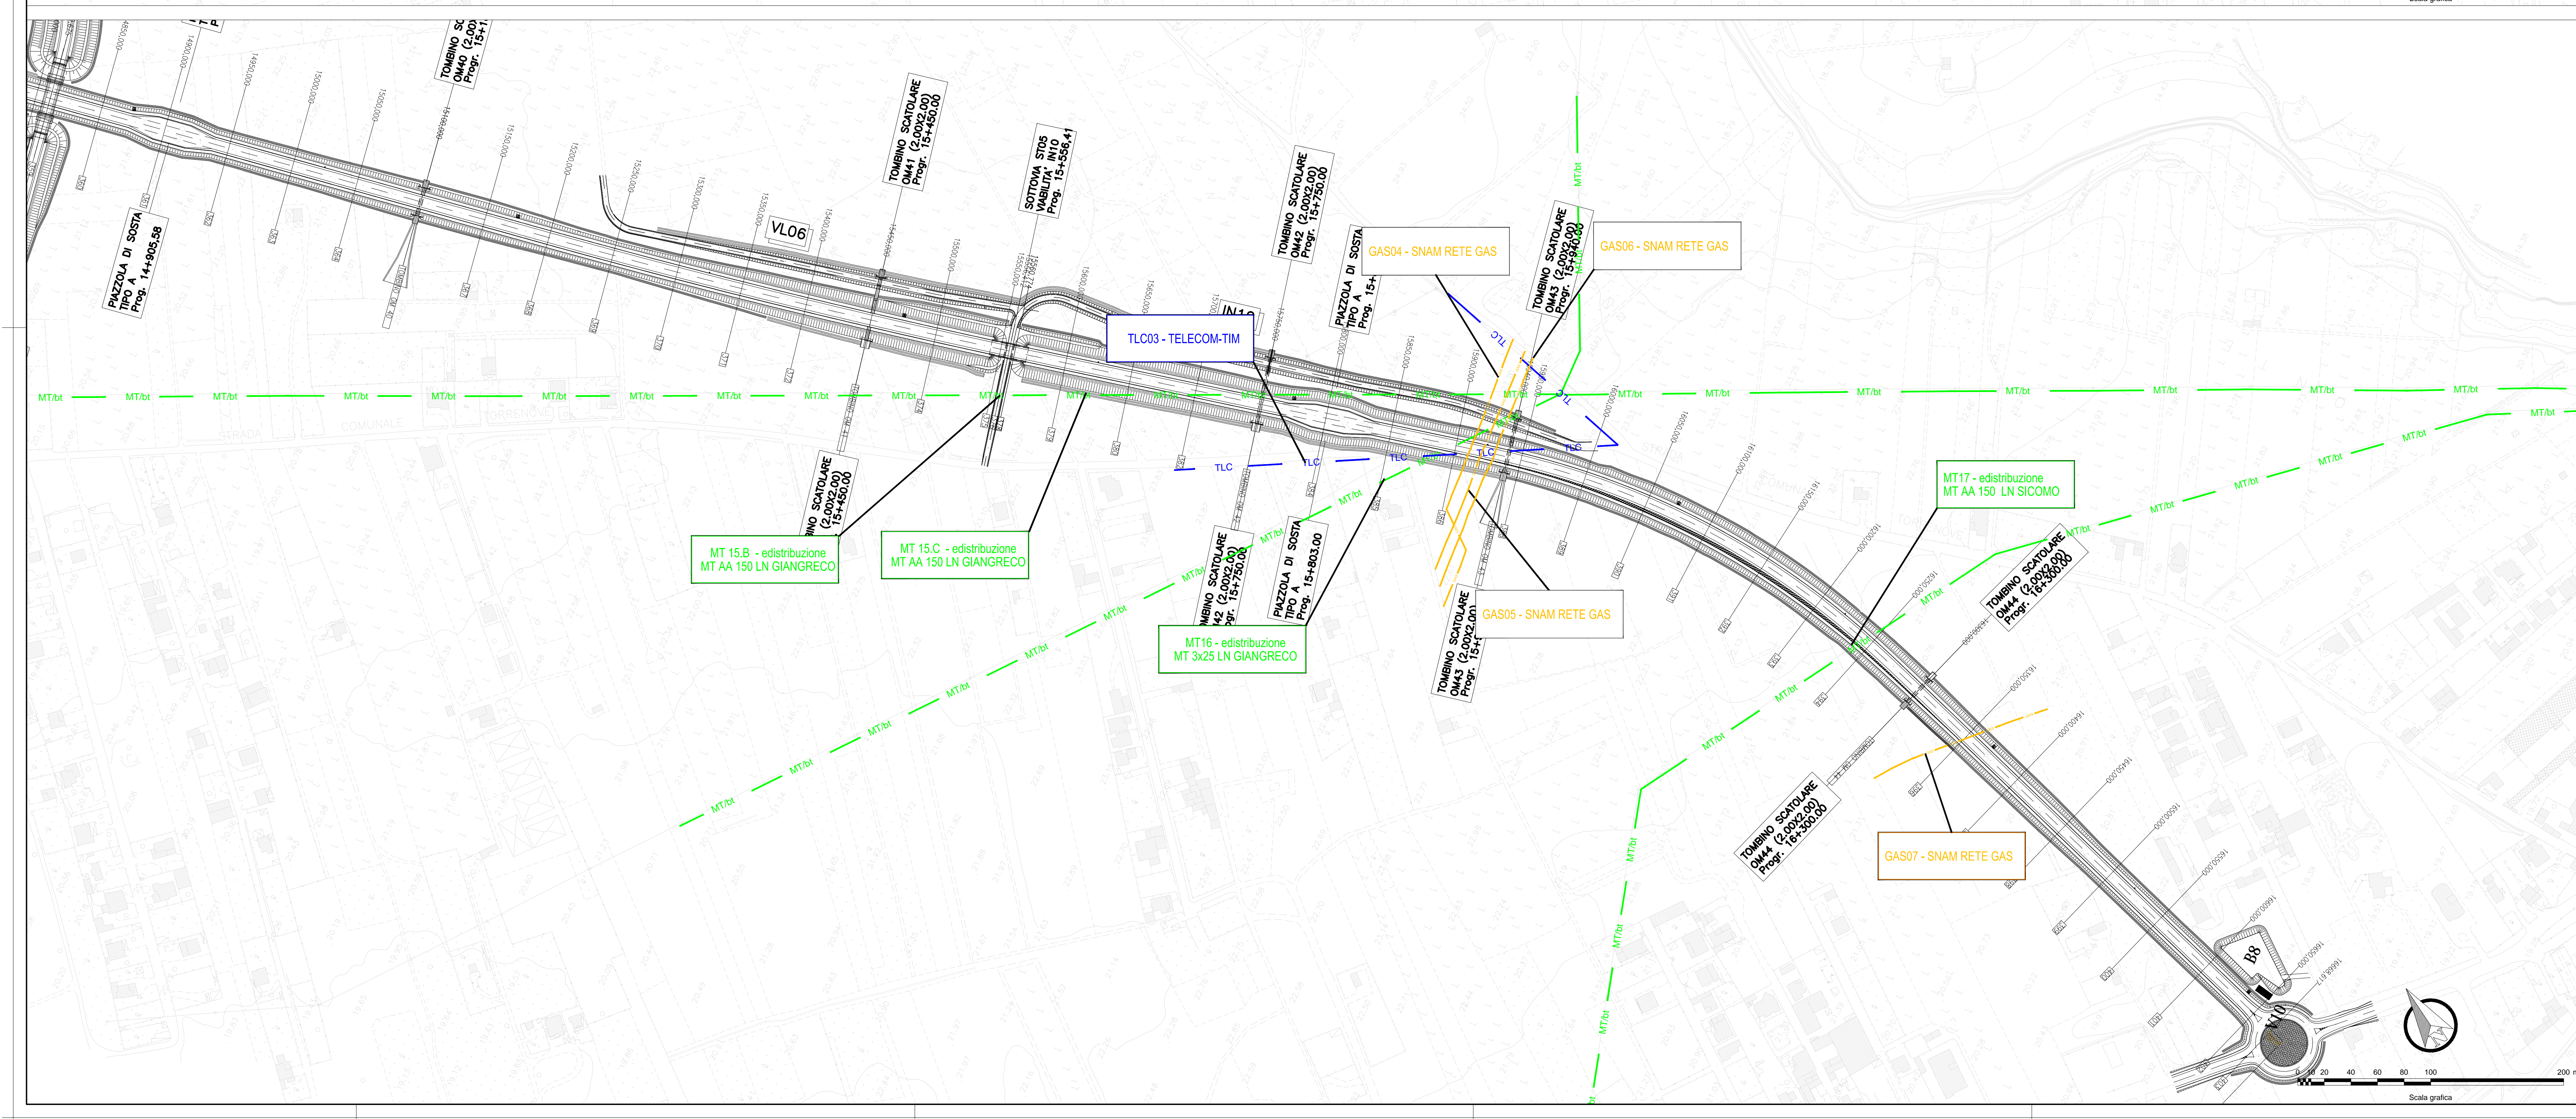

anas Direzione Progettazione e Realizzazione Lavori

ITINERARIO
TRAPANI – MAZARA DEL VALLO
 VARIANTE ALLA S.S.115 "SUD OCCIDENTALE SICULA"
 DALLO SVINCOLO "BIRGI" SULLA A29/DIR AL COLLEGAMENTO ALLA S.S. 115 AL KM 48+000
 1° STRALCIO FUNZIONALE MARSALA SUD – MAZARA DEL VALLO

COD. PA757

PROGETTO DEFINITIVO

PROGETTISTA E RESPONSABILE DELL'INTEGRAZIONE DELLE PRESTAZIONI SPECIALISTICHE:
 Ing. Antonio Scaramuzza
 Ordine ing. di Trapani n. 1063

GEOLOGO:
 Dott. Flavio Caporuccia
 Ordine geologi del Lazio n. 1999

COORDINATORE PER LA SICUREZZA IN FASE DI PROGETTAZIONE:
 Ing. Roberto Ruggi

VISTO: IL RESP. DEL PROCEDIMENTO
 Ing. Luigi Maggi

INTERFERENZE
 Planimetria di censimento delle interferenze con i PP.SS. – Tav. 5/5

CODICE PROGETTO		NOME FILE		REVISIONE	SCALA:
PROGETTO	LV. PROC. ANNO	T00IN0INTPV05_A			
DPPA0757	D 22	CODICE ELAB.	T00IN0INTPV05	A	1:2000
D					
C					
B					
A	EMISSIONE			Gennaio 2022	Scaramuzza
REV.	DESCRIZIONE			DATA	REDATTO VERIFICATO APPROVATO