



**Legenda**

- Tracciato di progetto
- Confini comunali

**CONCENTRAZIONE PM10 MEDIA ANNUALE (µg/m³)**

- 0 - 1
- 1 - 2
- 2 - 3
- 3 - 5
- 5 - 8
- 8 - 10
- > 10

CONCENTRAZIONE MAX: 15.8 µg/m³

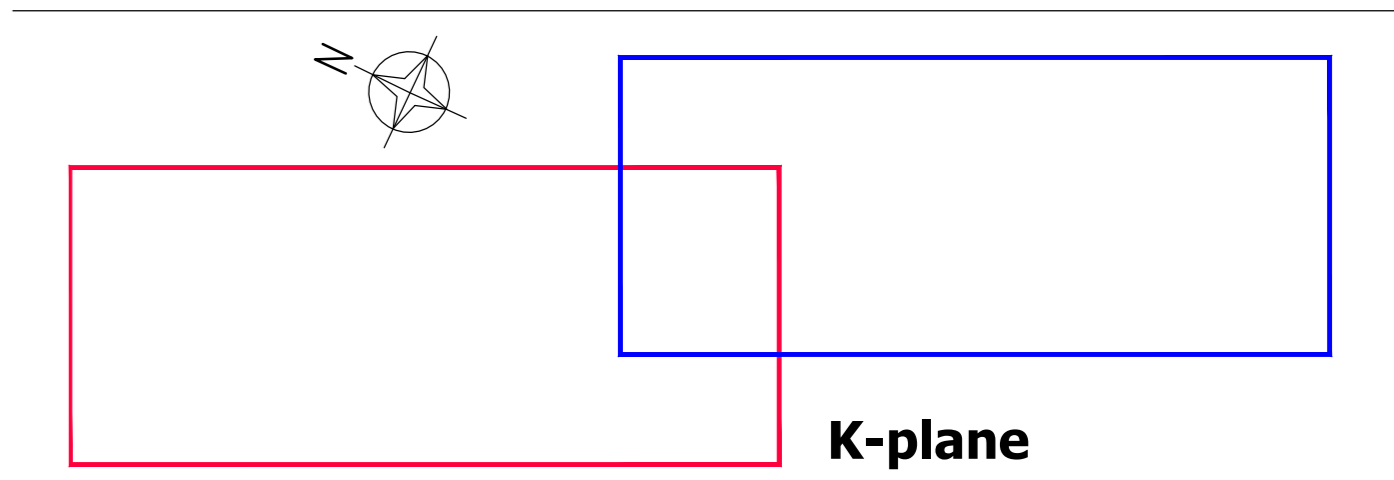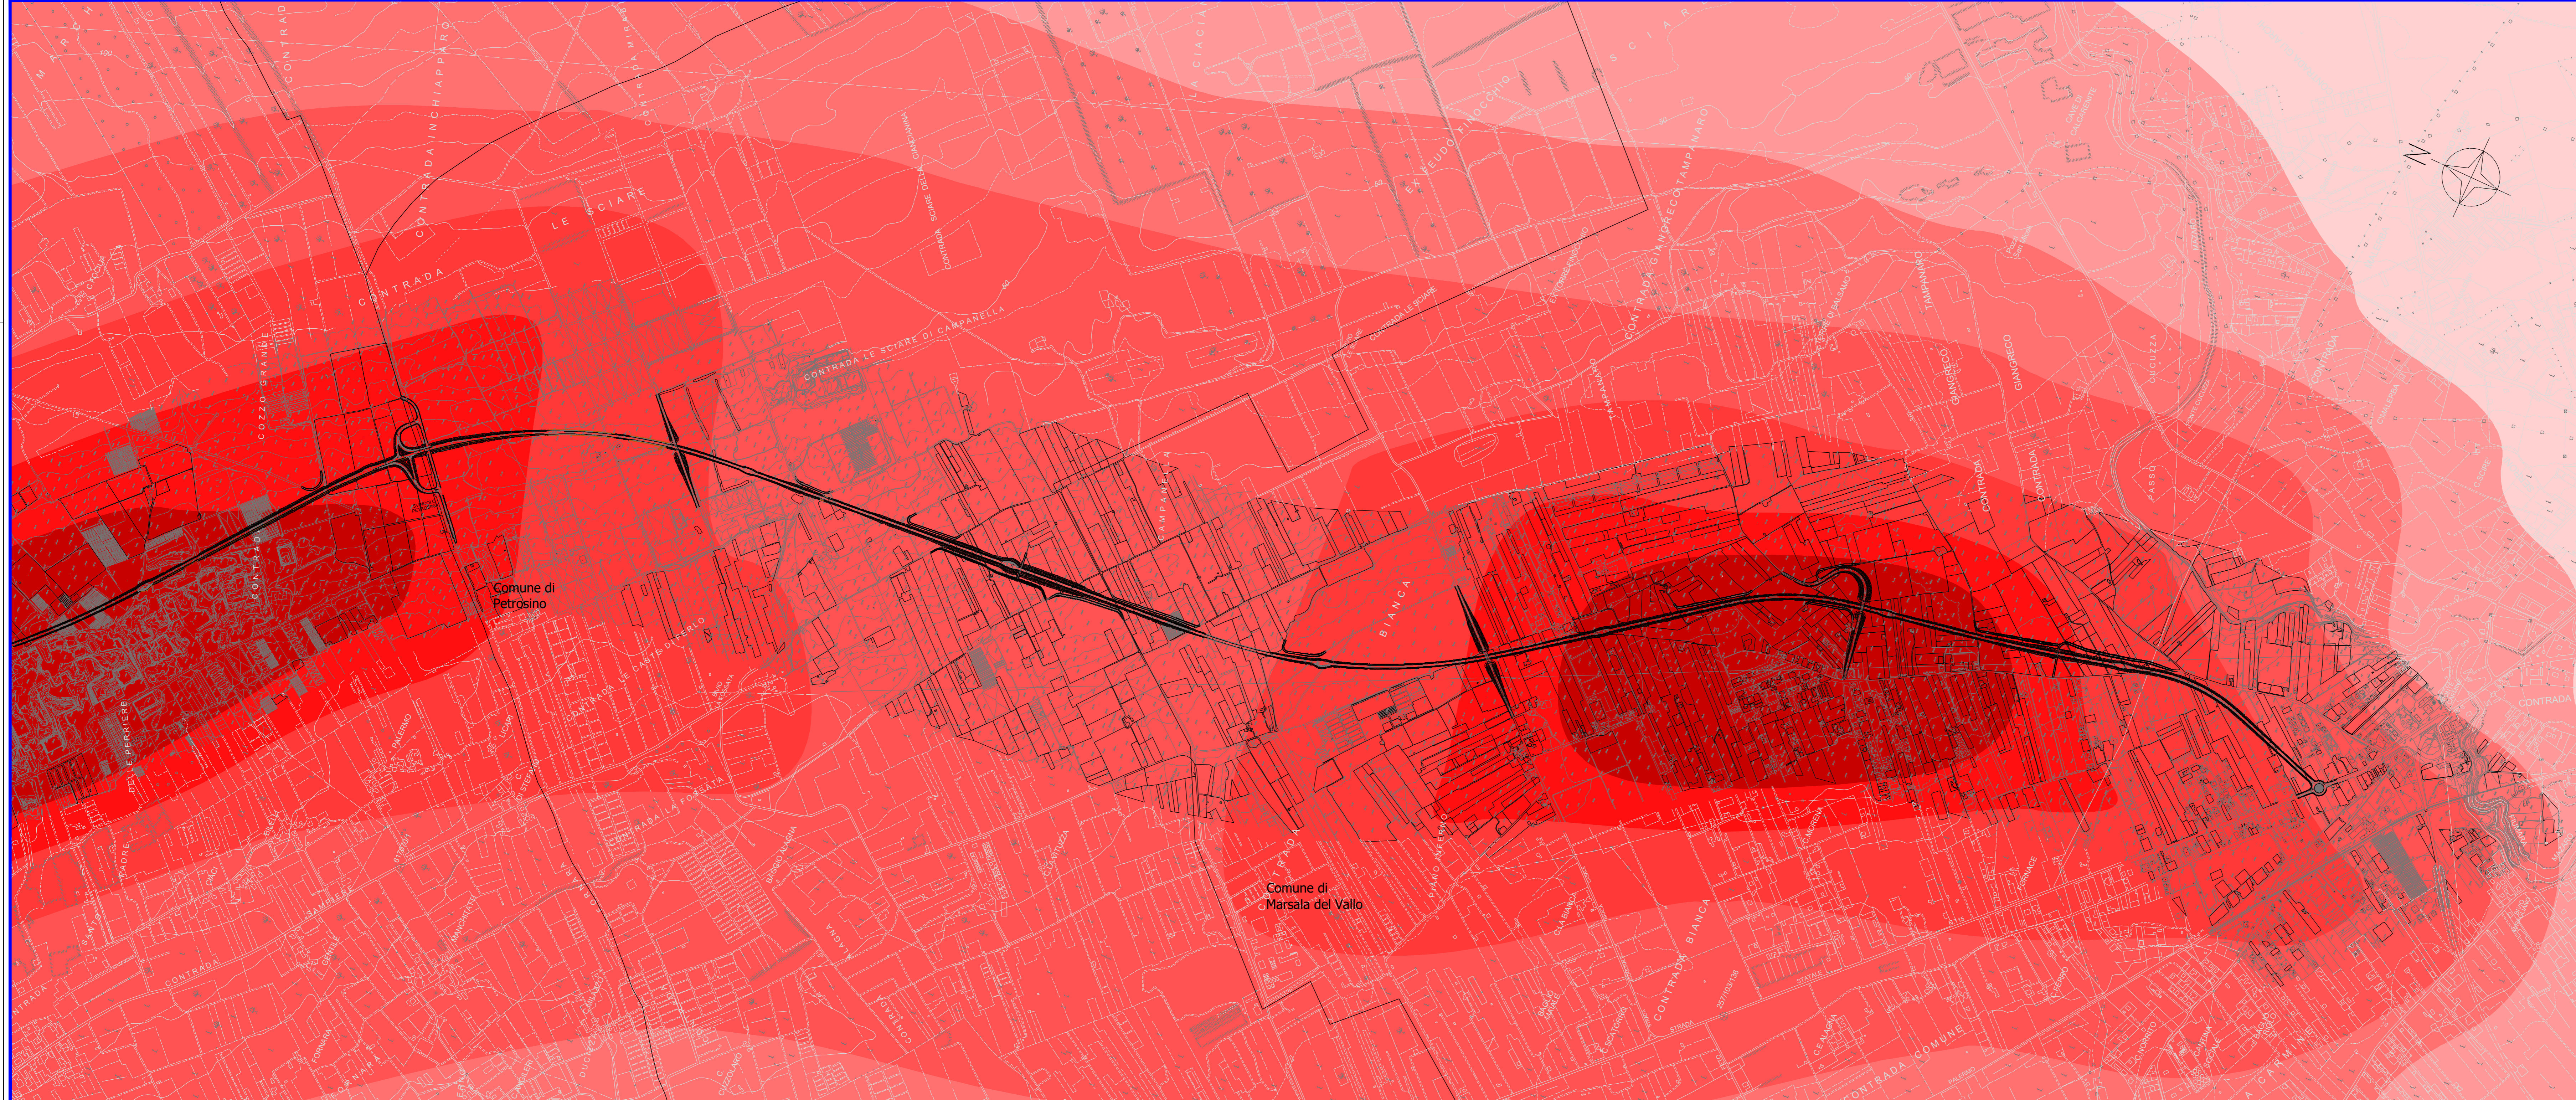

**ITINERARIO TRAPANI - MAZARA DEL VALLO**  
 VARIANTE ALLA S.S.115 "SUD OCCIDENTALE SICILIA"  
 DALLO SVINCOLO "BIRGI" SULLA A29/DIR AL COLLEGAMENTO ALLA S.S. 115 AL KM 48+000  
 1° STRALCIO FUNZIONALE MARSALA SUD - MAZARA DEL VALLO

**PROGETTO DEFINITIVO** COD. PA757

**PROGETTAZIONE:**

**RESPONSABILE DELL'INTEGRAZIONE DELLE PRESTAZIONI SPECIALISTICHE:**  
 Ing. Antonio Scopamano  
 Ordine Ing. di Trapani n. 1063

**PROGETTISTA SIA e AMBIENTE:**  
 Dott. Ing. Francesco Ventura  
**PROGETTISTA PUI:**  
 Dott. Geol. Enrico Cantarella  
 Ordine Geol. Regione Sicilia 966

**GEOLOGO:**  
 Dott. Piero Capovacca  
 Ordine geologi del Lazio n. 1599

**COORDINATORE PER LA SICUREZZA IN FASE DI PROGETTAZIONE:**  
 Arch. Roberto Raggi

**VISTO IL RESP. DEL PROCEDIMENTO:**  
 Ing. Luigi Majo



**STUDIO IMPATTO AMBIENTALE**  
 Analisi ambientale di base  
 Planimetria concentrazione inquinanti: PM10 - Post operam

CODICE PROGETTO		NOME FILE		REVISIONE	SCALA:
PROGETTO	LIV. PROG. ANNO	T01M1AMBPL06_A			
D	22	T01M1AMBPL06		A	1:10.000
C					
B					
A	EMISSIONE	Settembre 2022	Quarto	Ventura	Scopamano
REV.	DESCRIZIONE	DATA	REDATTO	VERIFICATO	APPROVATO