


Legenda

- Tracciato di progetto
 - Confini comunali
 - Cantieri**
 - C.B. Campo base
 - C.O. Cantiere operativo
 - A.DEP. Area deposito
 - A.T.n. Aree tecniche
- Infrastruttura stradale
Fasce di pertinenza acustica (D.P.R. 142 del 30/3/2004)
Tipologia "C1 Extraurbana secondaria"
- Strada di nuova realizzazione
 Fascia unica - 250m

Ricettori censiti (i ricettori indicati con ** sono potenzialmente espropriati)


Livelli sonori in dB(A)

- <30
- 30-35
- 35-40
- 40-45
- 45-50
- 50-55
- 55-60
- 60-65
- 65-70
- 70-75
- >75

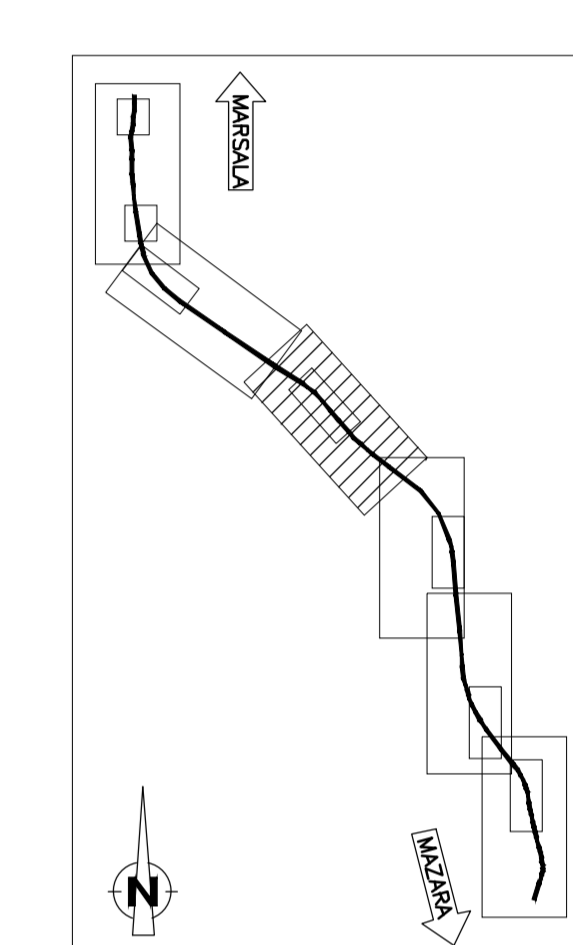

Scala 1:5.000

**SIMULAZIONE ACUSTICA DEL CANTIERE LUNGOLINEA
TIPOLOGICO CAVALCAVIA scala 1:2.000**

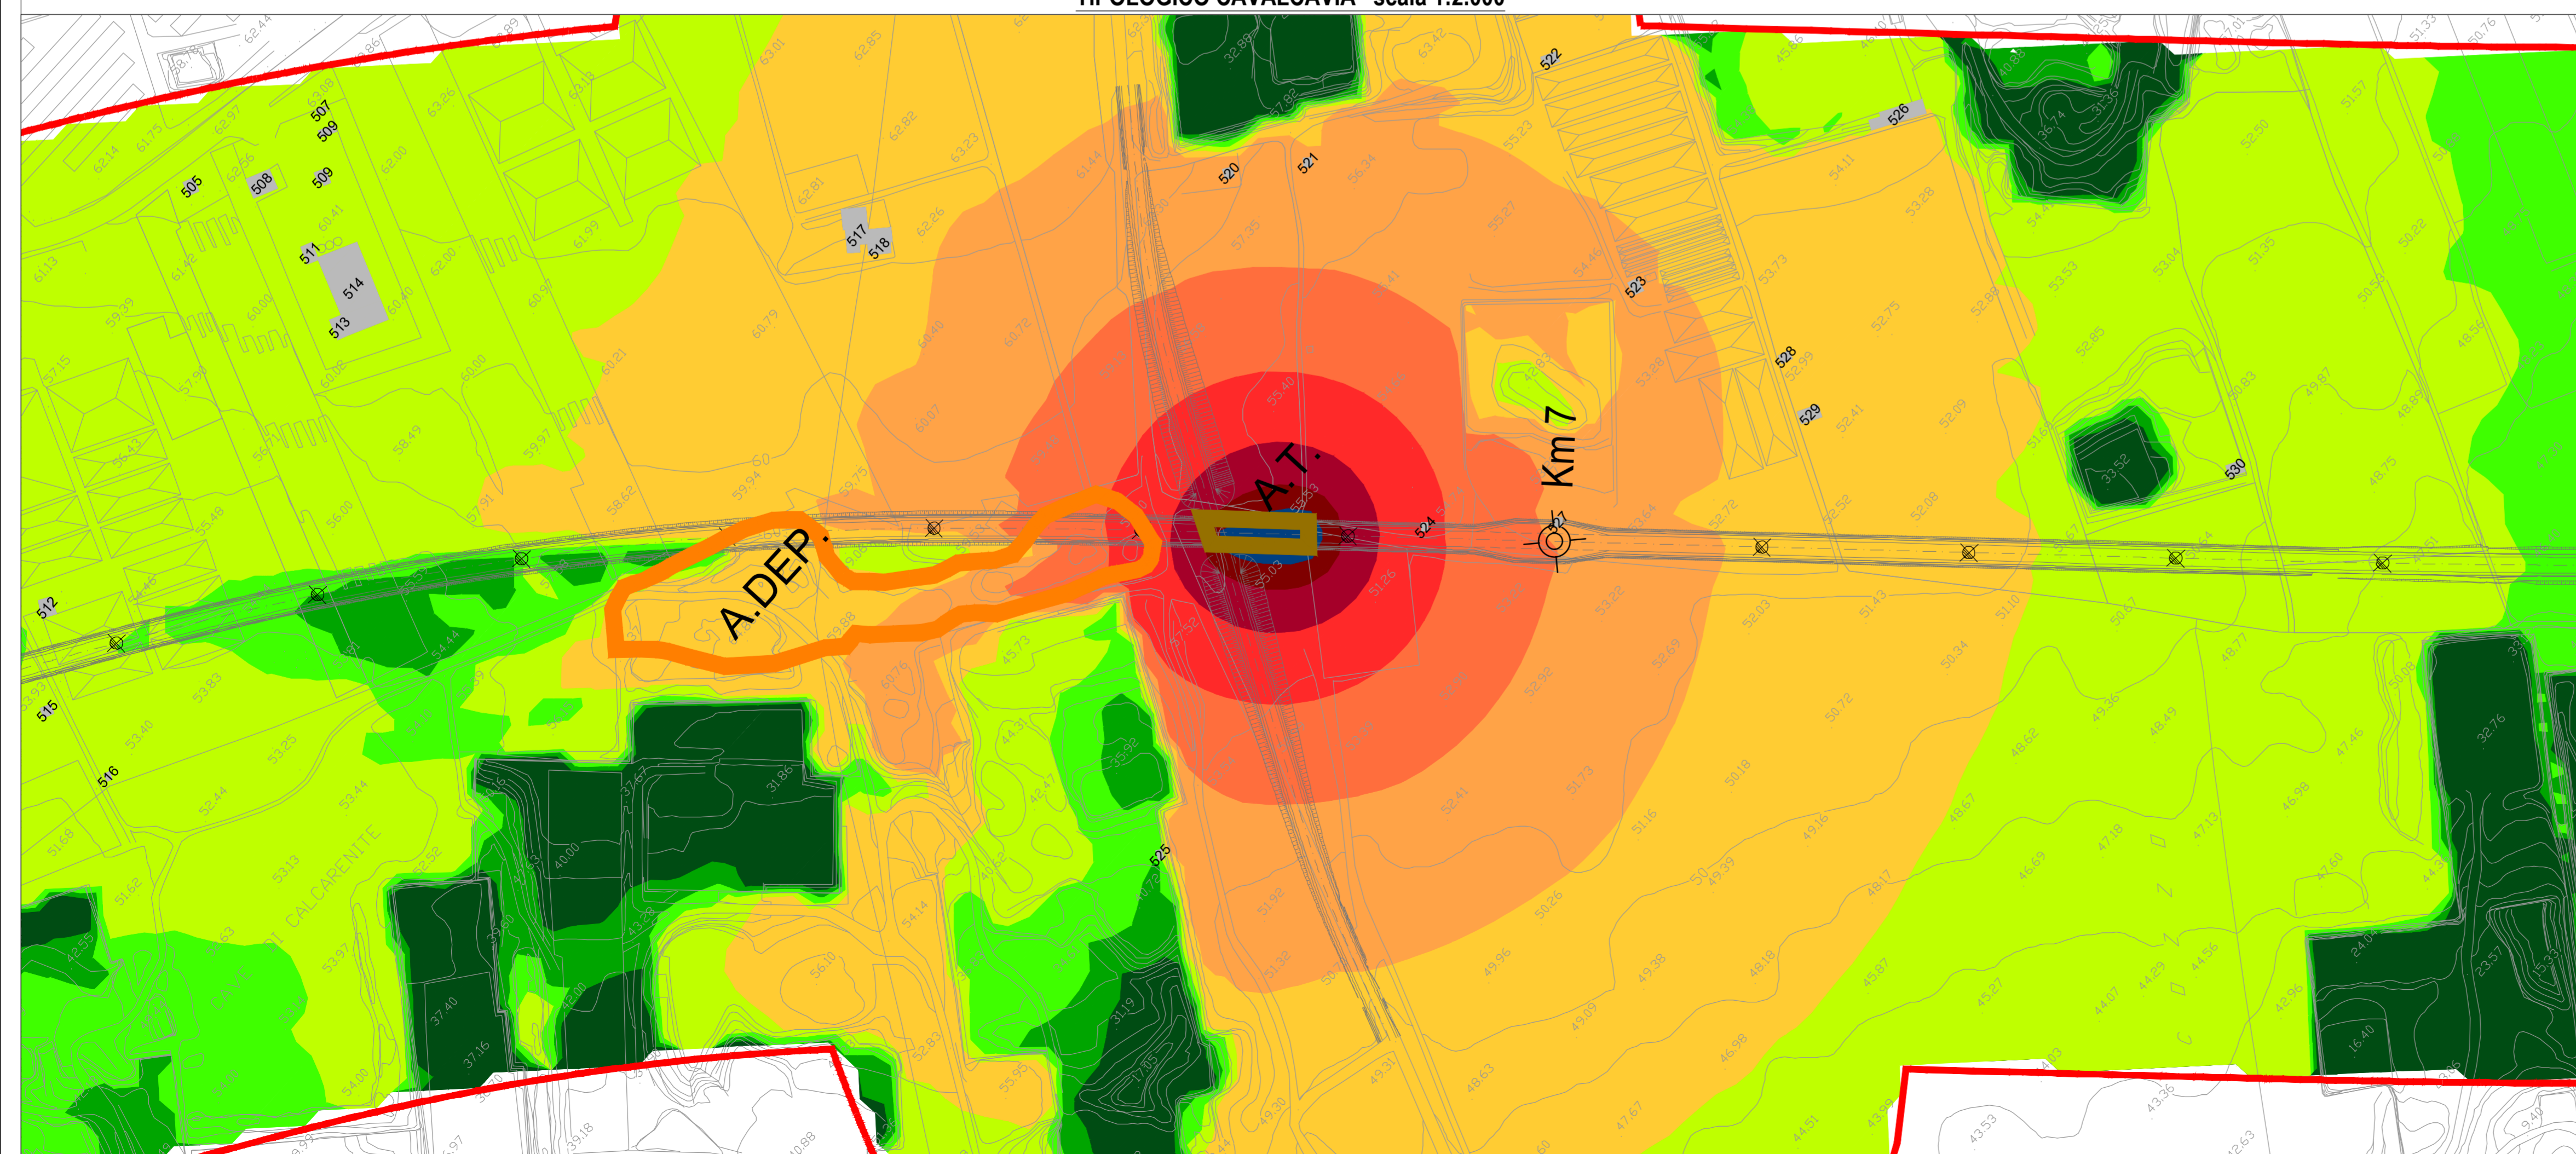

Direzione Progettazione e Realizzazione Lavori

**ITINERARIO
TRAPANI - MAZARA DEL VALLO**
 VARIANTE ALLA S.S.115 "SUD OCCIDENTALE SICULA"
 DALLO SVINCOLO "BIRGI" SULLA A29/DIR AL COLLEGAMENTO ALLA S.S. 115 AL KM 48+000
 1° STRALCIO FUNZIONALE MARSALA SUD - MAZARA DEL VALLO

PROGETTO DEFINITIVO

COD. PA757

PROGETTAZIONE: **ATI VIA - SERING - VDP - BRENG**

<p>RESPONSABILE DELL'INTEGRAZIONE DELLE PRESTAZIONI SPECIALISTICHE: Ing. Antonio Scalomandrè Ordine ing. di Frosinone n. 1063</p>	<p>PROGETTISTA SIA e AMBIENTE Dott. Ing. Francesco Ventura Ordine Ing. Prov. Roma 14660</p> <p>PROGETTISTA PUT Dott. Geol. Enrico Curcuruto Ordine Geo. Regione Sicilia 966</p>
<p>GEOLOGO: Dott. Flavia Caporuccia Ordine geologi del Lazio n. 1599</p>	<p>MANDATARIA:</p> <div style="display: flex; justify-content: space-around;"> </div>
<p>COORDINATORE PER LA SICUREZZA IN FASE DI PROGETTAZIONE Arch. Roberto Raggi</p>	<p>MANDATI:</p> <div style="display: flex; justify-content: space-around;"> </div>
<p>VISTO: IL RESP. DEL PROCEDIMENTO Ing. Luigi Mupo</p>	

STUDIO IMPATTO AMBIENTALE
 Analisi ambientale di base
 Clima acustico allo stato di cantiere Tav.3/6

CODICE PROGETTO	NOME FILE	REVISIONE	SCALA:
PROGETTO DPPA0757	T00IA45AMBCT14_A	A	Varie
LIV. PROG. ANNO D 22	CODICE ELAB. T00IA45AMBCT14		
D			
C			
B			
A	EMISSIONE	Gennaio 2022	Del Buono
REV.	DESCRIZIONE	DATA	REDDATO
		VERIFICATO	APPROVATO