


INSEGUITORE SOLARE MONOASSIALE

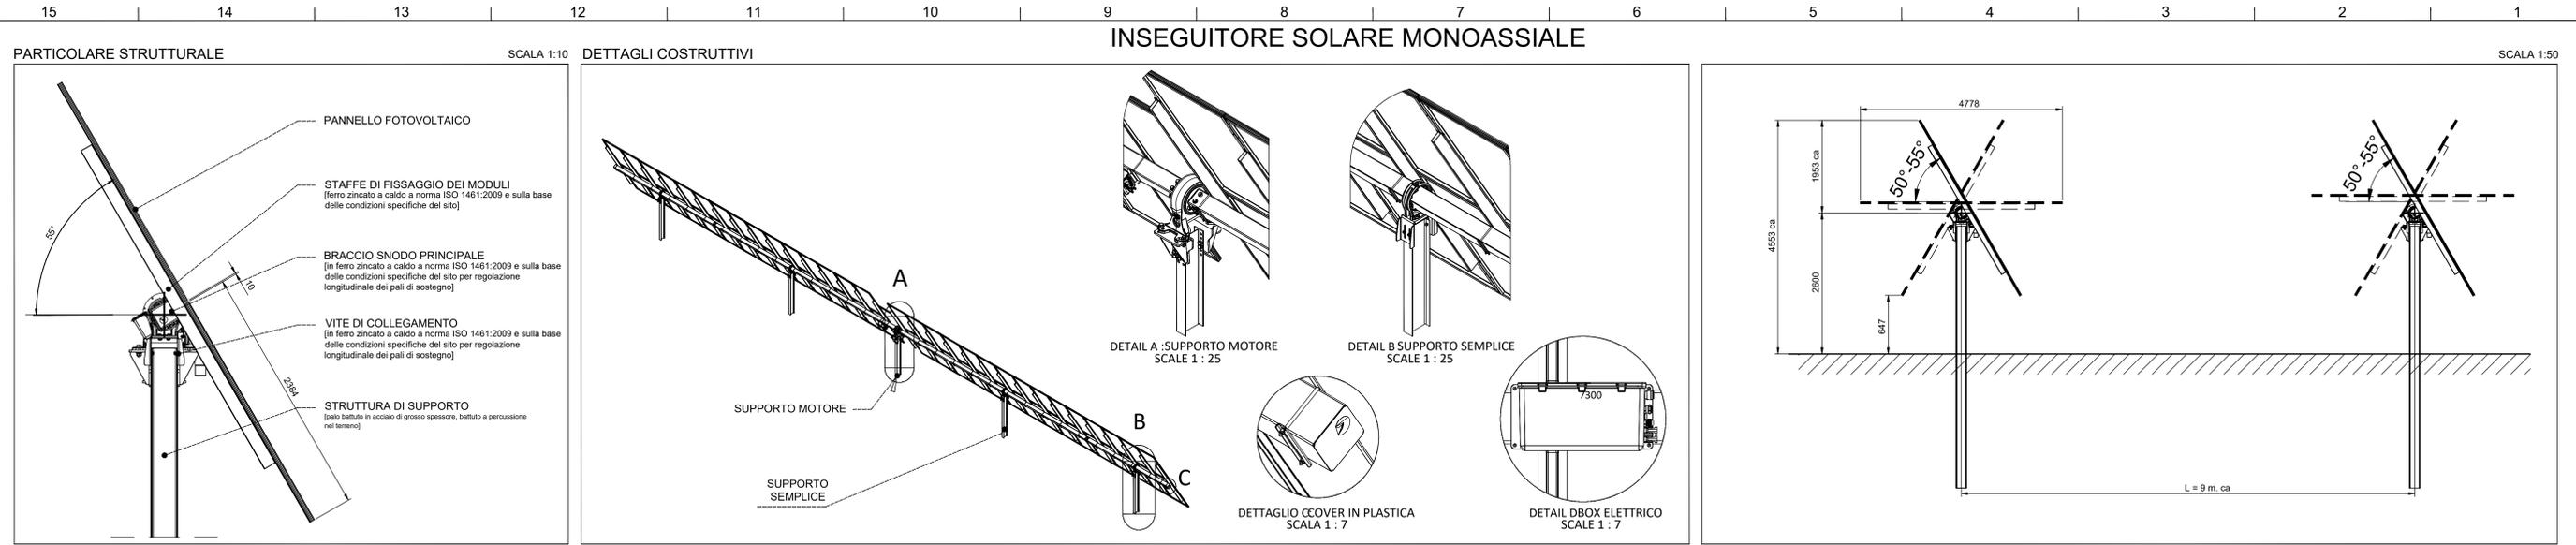


DIMENSIONE MODULO

SCALA 1:20

SEZIONE E VISTA IN PIANTA

SCALA 1:50

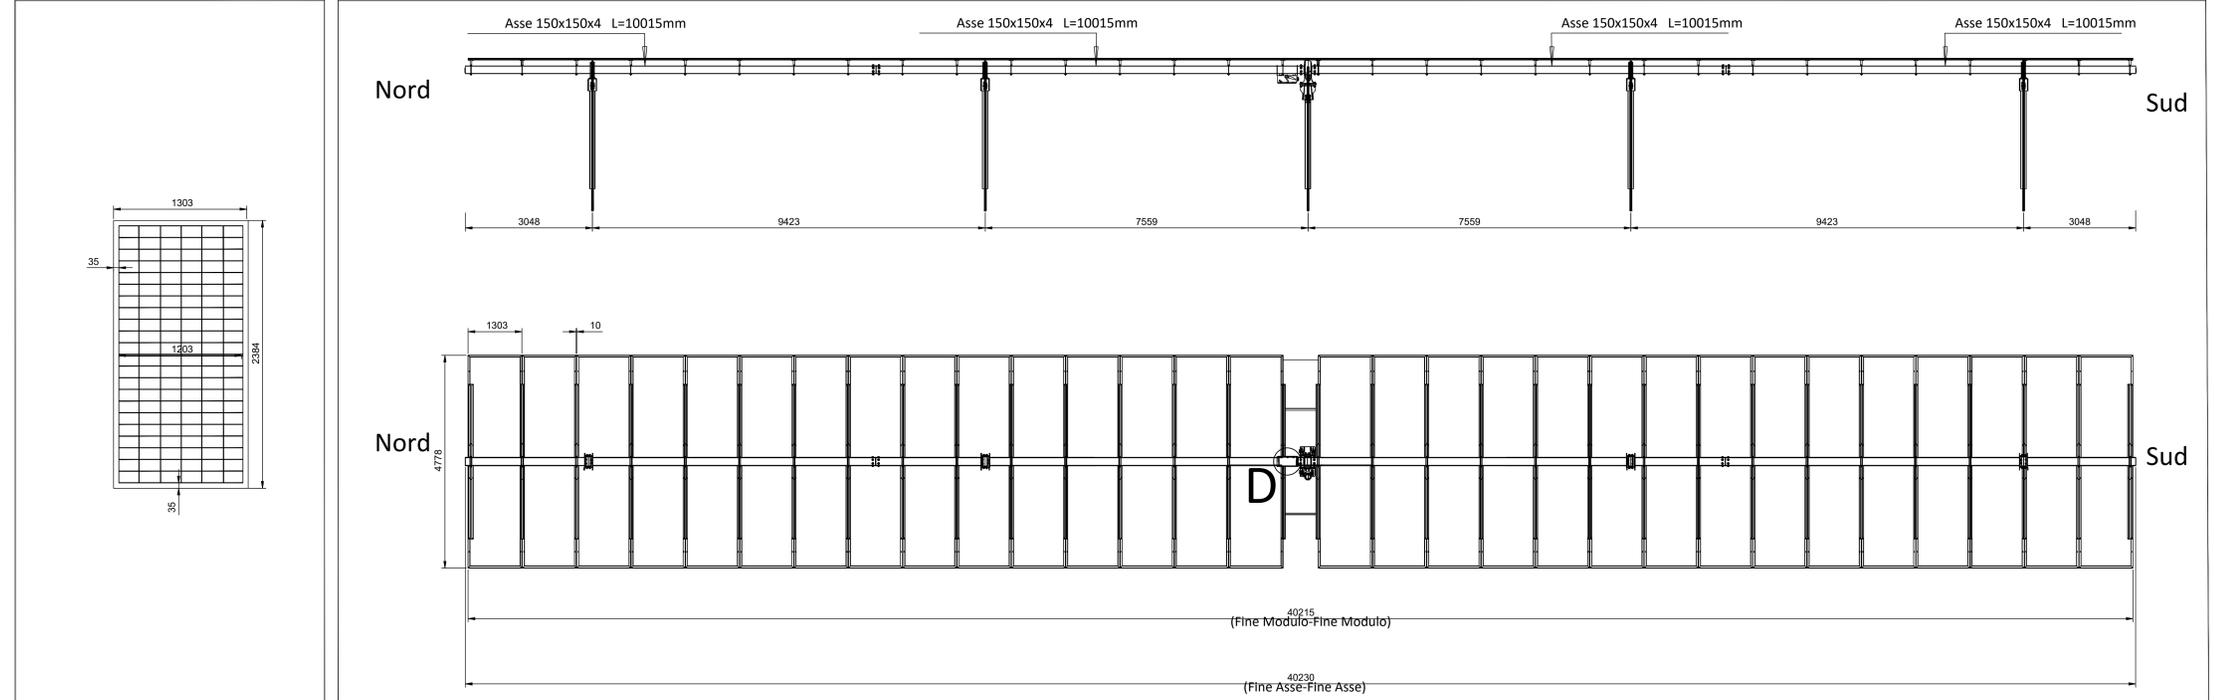

<p>REGIONE SICILIA PROVINCIA DI CATANIA COMUNE DI CALTAGIRONE E LICODIA EUBEA LOCALITÀ "RAMIONE E MARINEO"</p>			
<p>Oggetto: PROGETTO PER LA REALIZZAZIONE DI UN IMPIANTO AGRO-FOTOVOLTAICO DELLA POTENZA DI 177.7736 MWp DA UBICARSI NEL TERRITORIO DEL COMUNE DI CALTAGIRONE E LICODIA EUBEA LOCALITÀ RAMIONE E LOCALITÀ MARINEO</p>			
<p>Elaborato: RS06EPD0014A0_LICODIA 177 STRUTTURA E SOSTEGNI PANNELLI-CANADIAN 655W</p>			
<p>TAVOLA: EPD0014</p>		<p>PROPONENTE: GPE LICODIA s.r.l. Sede Via Pietro Triboldi 4, Sorsina (CR), 26015</p>	
<p>PROGETTAZIONE: Tecnico Ing. Gaetano Voccia</p>			
<p>SCALA: VARIE</p>			
<p>DATA: Luglio 2021</p>		<p>REDAZIONE:</p>	<p>CONTROLLO:</p>
<p>APPROVAZIONE:</p>			
<p>Codice Progetto: F.19.005 - F.19.008 Rev.: 00 - Presentazione Istanza VIA e AU</p>			
<p>Gamin Consulting Srl si riserva la proprietà di questo documento e ne vieta la riproduzione e la divulgazione a terzi se non espressamente autorizzato</p>			
<p>SPAZIO RISERVATO ALL'ENTE PUBBLICO</p>			