


Progetto Preliminare della Planimetria Elettromeccanica da distutere con TERNA

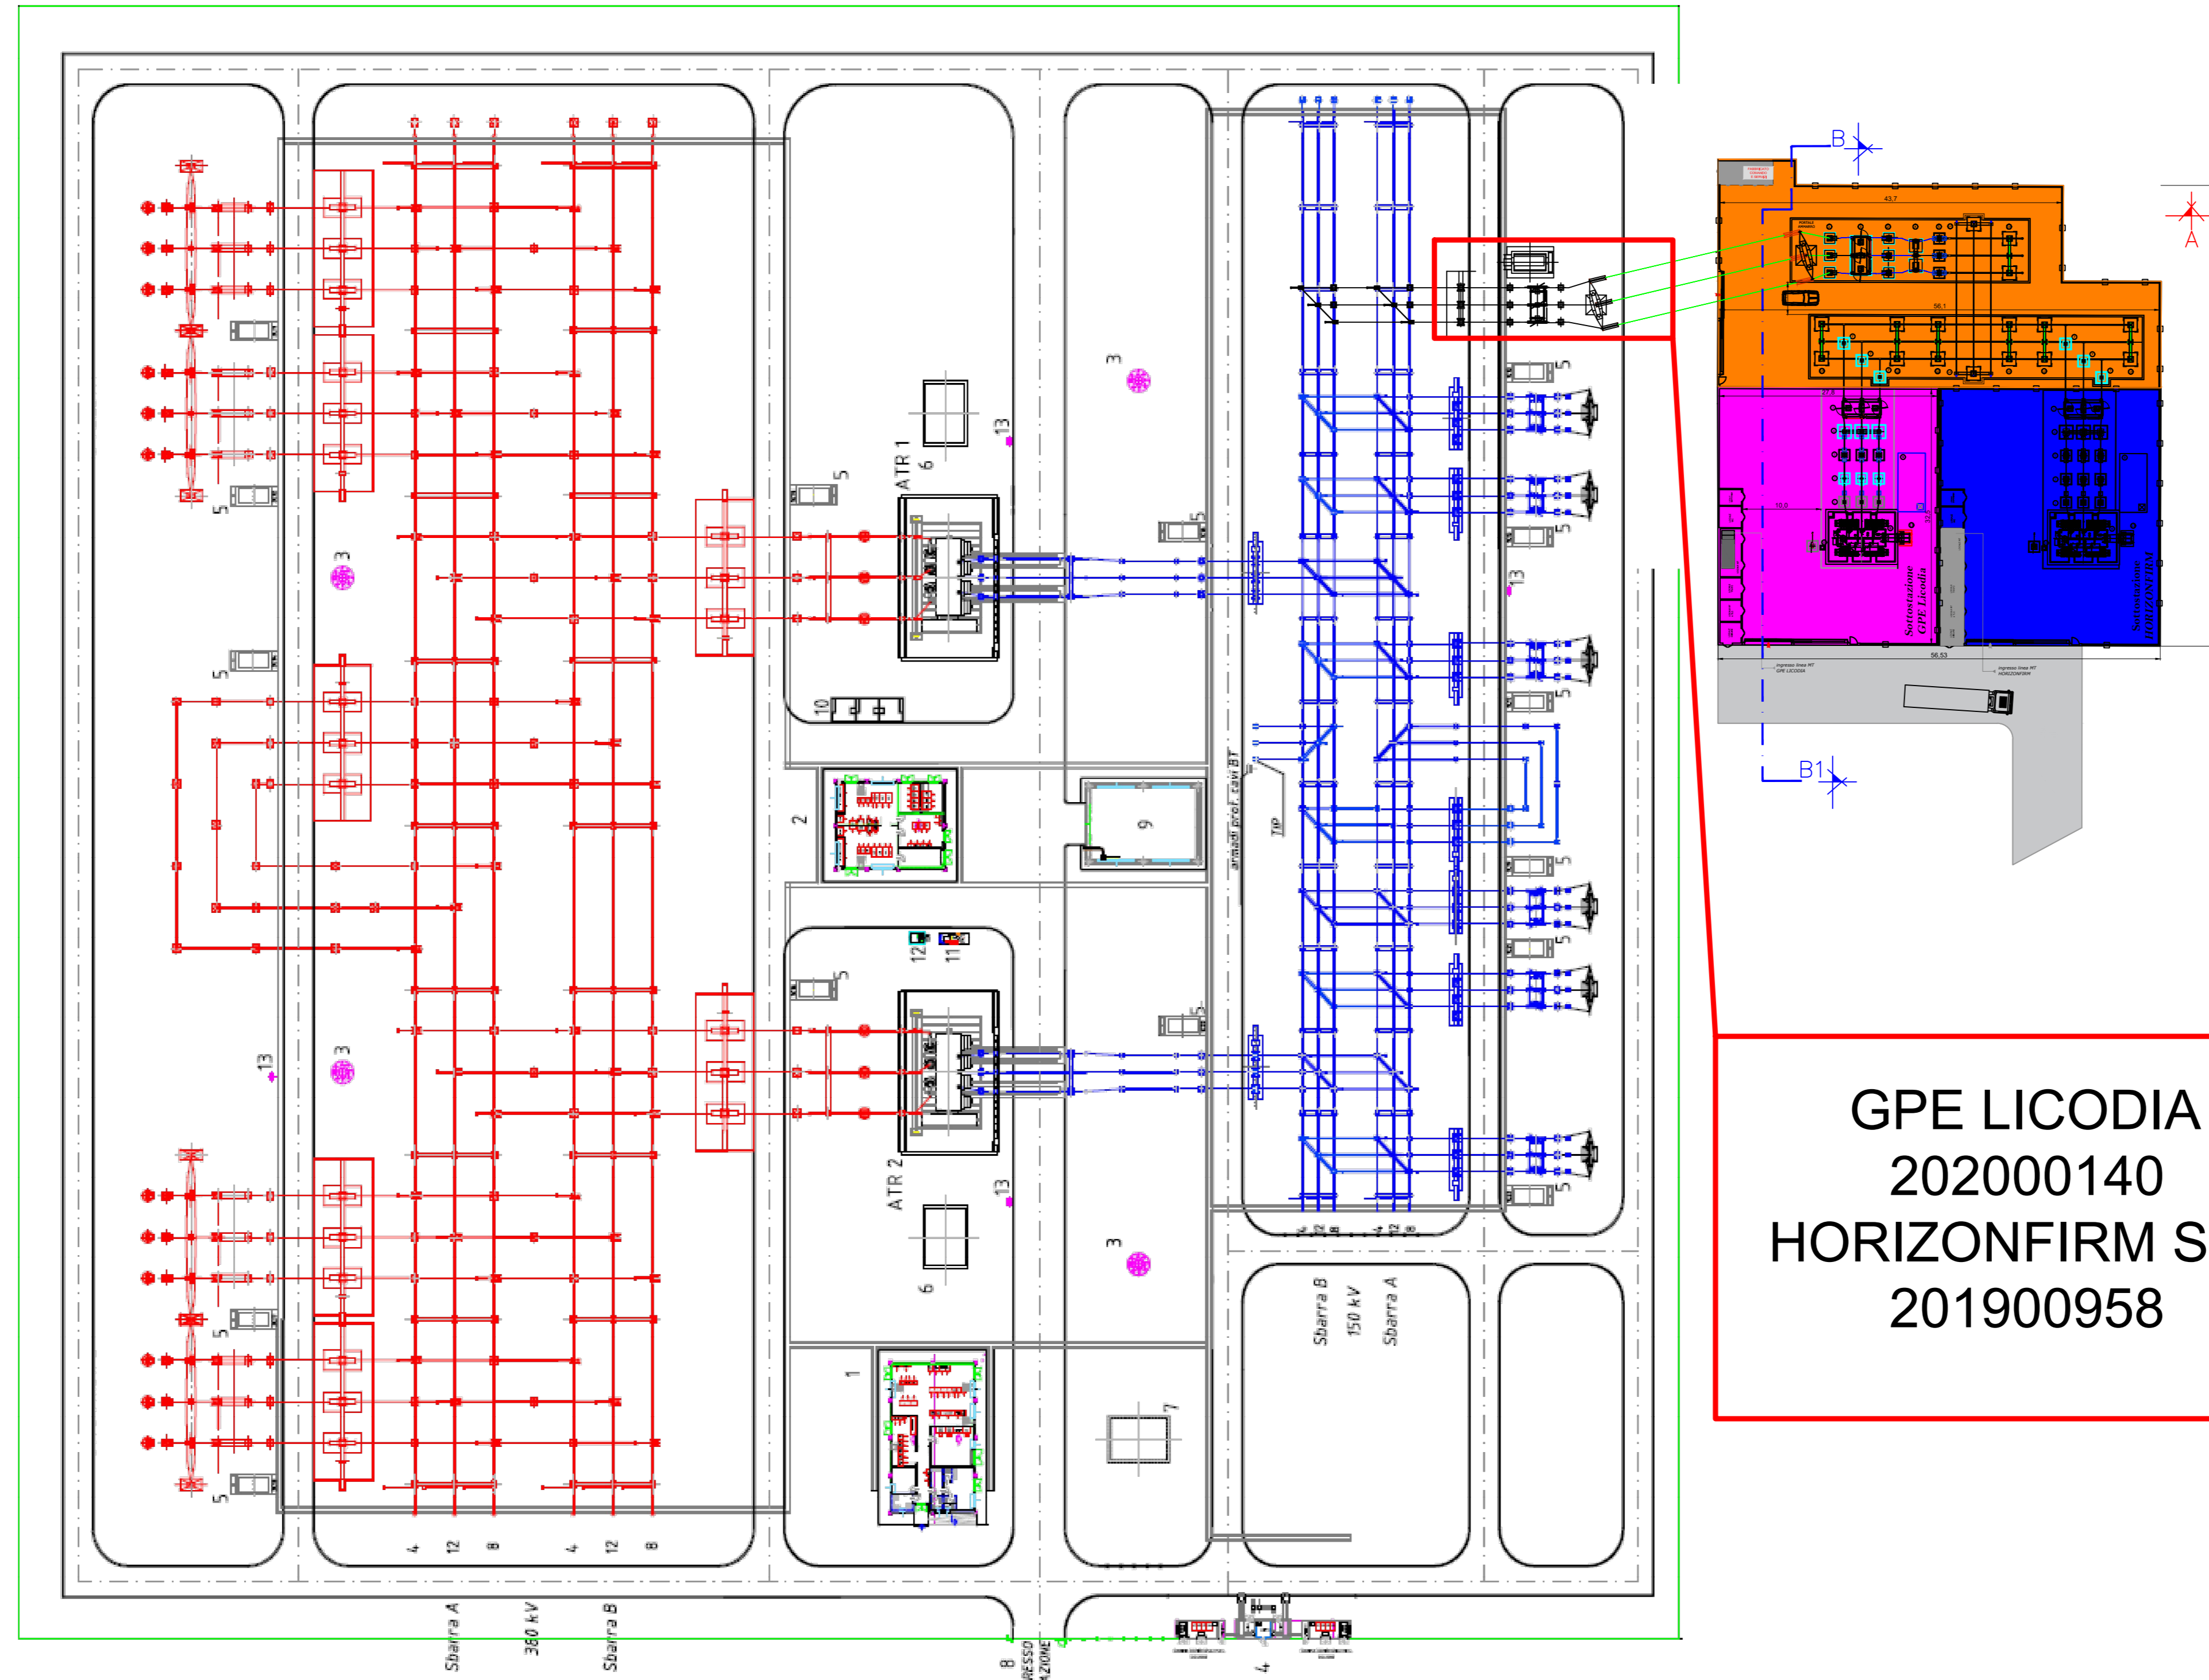


GPE LICODIA
202000140
HORIZONFIRM S.r.l.
201900958


LEGENDA					
POS.	DESCRIZIONE APPARECCHIATURA	FONDAZIONE	POS.	DESCRIZIONE APPARECCHIATURA	FONDAZIONE
ⓐ	TERMINALE CAVO	A0 - A1	ⓐ	ISOLATORE C8-SUPPORTO SBARRE TRIPOLARE SU UNICA FONDAZIONE	A6
ⓑ	SCARICATORE DI SOVRATENSIONE AT	A1	ⓑ	ISOLATORE C8-SUPPORTO SBARRE TRIPOLARE SU DUE FONDAZIONI	A6
ⓒ	TRASFORMATORE DI TENSIONE INDUTTIVO 170kV TV-I	A2	ⓒ	ISOLATORE C4 SUPPORTO SBARRE UNIPOLARE	A12
ⓓ	SEZIONATORE 170kV CON LAME DI TERRA	A3	ⓓ	TRASFORMATORE 150 ±12kV.25kV/30 kV 70/80MVA - 19kV11	A7
ⓔ	INTERRUTTORE 170kV	A5	ⓔ	VASCA OLIO TRASFORMATORE	A11
ⓕ	TRASFORMATORE DI CORRENTE 170kV TA	A4	ⓕ	SEZIONATORE NEUTRO TRASFORMATORE EST 70-31,5	A8
			ⓖ	SUPPORTO CAVI MT	A13

LEGENDA	
	STALLO 1: • Codice pratica 202000140, GPE LICODIA S.R.L.
	STALLO 2: • Codice pratica 201900958, HORIZONFIRM S.R.L.
	AREA COMUNE AI PRODUTTORI
	COLLEGAMENTO IN ANTENNA A 150 KW SU NUOVA STAZIONE ELETTRICA DI SMISTAMENTO DELLA RNT A 150 KV
	AREA DI ACCESSO AI PRODUTTORI (di nuova realizzazione)
	STRADA ESISTENTE
	FONDAZIONE APPARECCHIATURE
	RECINZIONE PERIMETRALE NUOVA SOTTOSTAZIONE.

Profilo elettromeccanico LONGITUDINALE

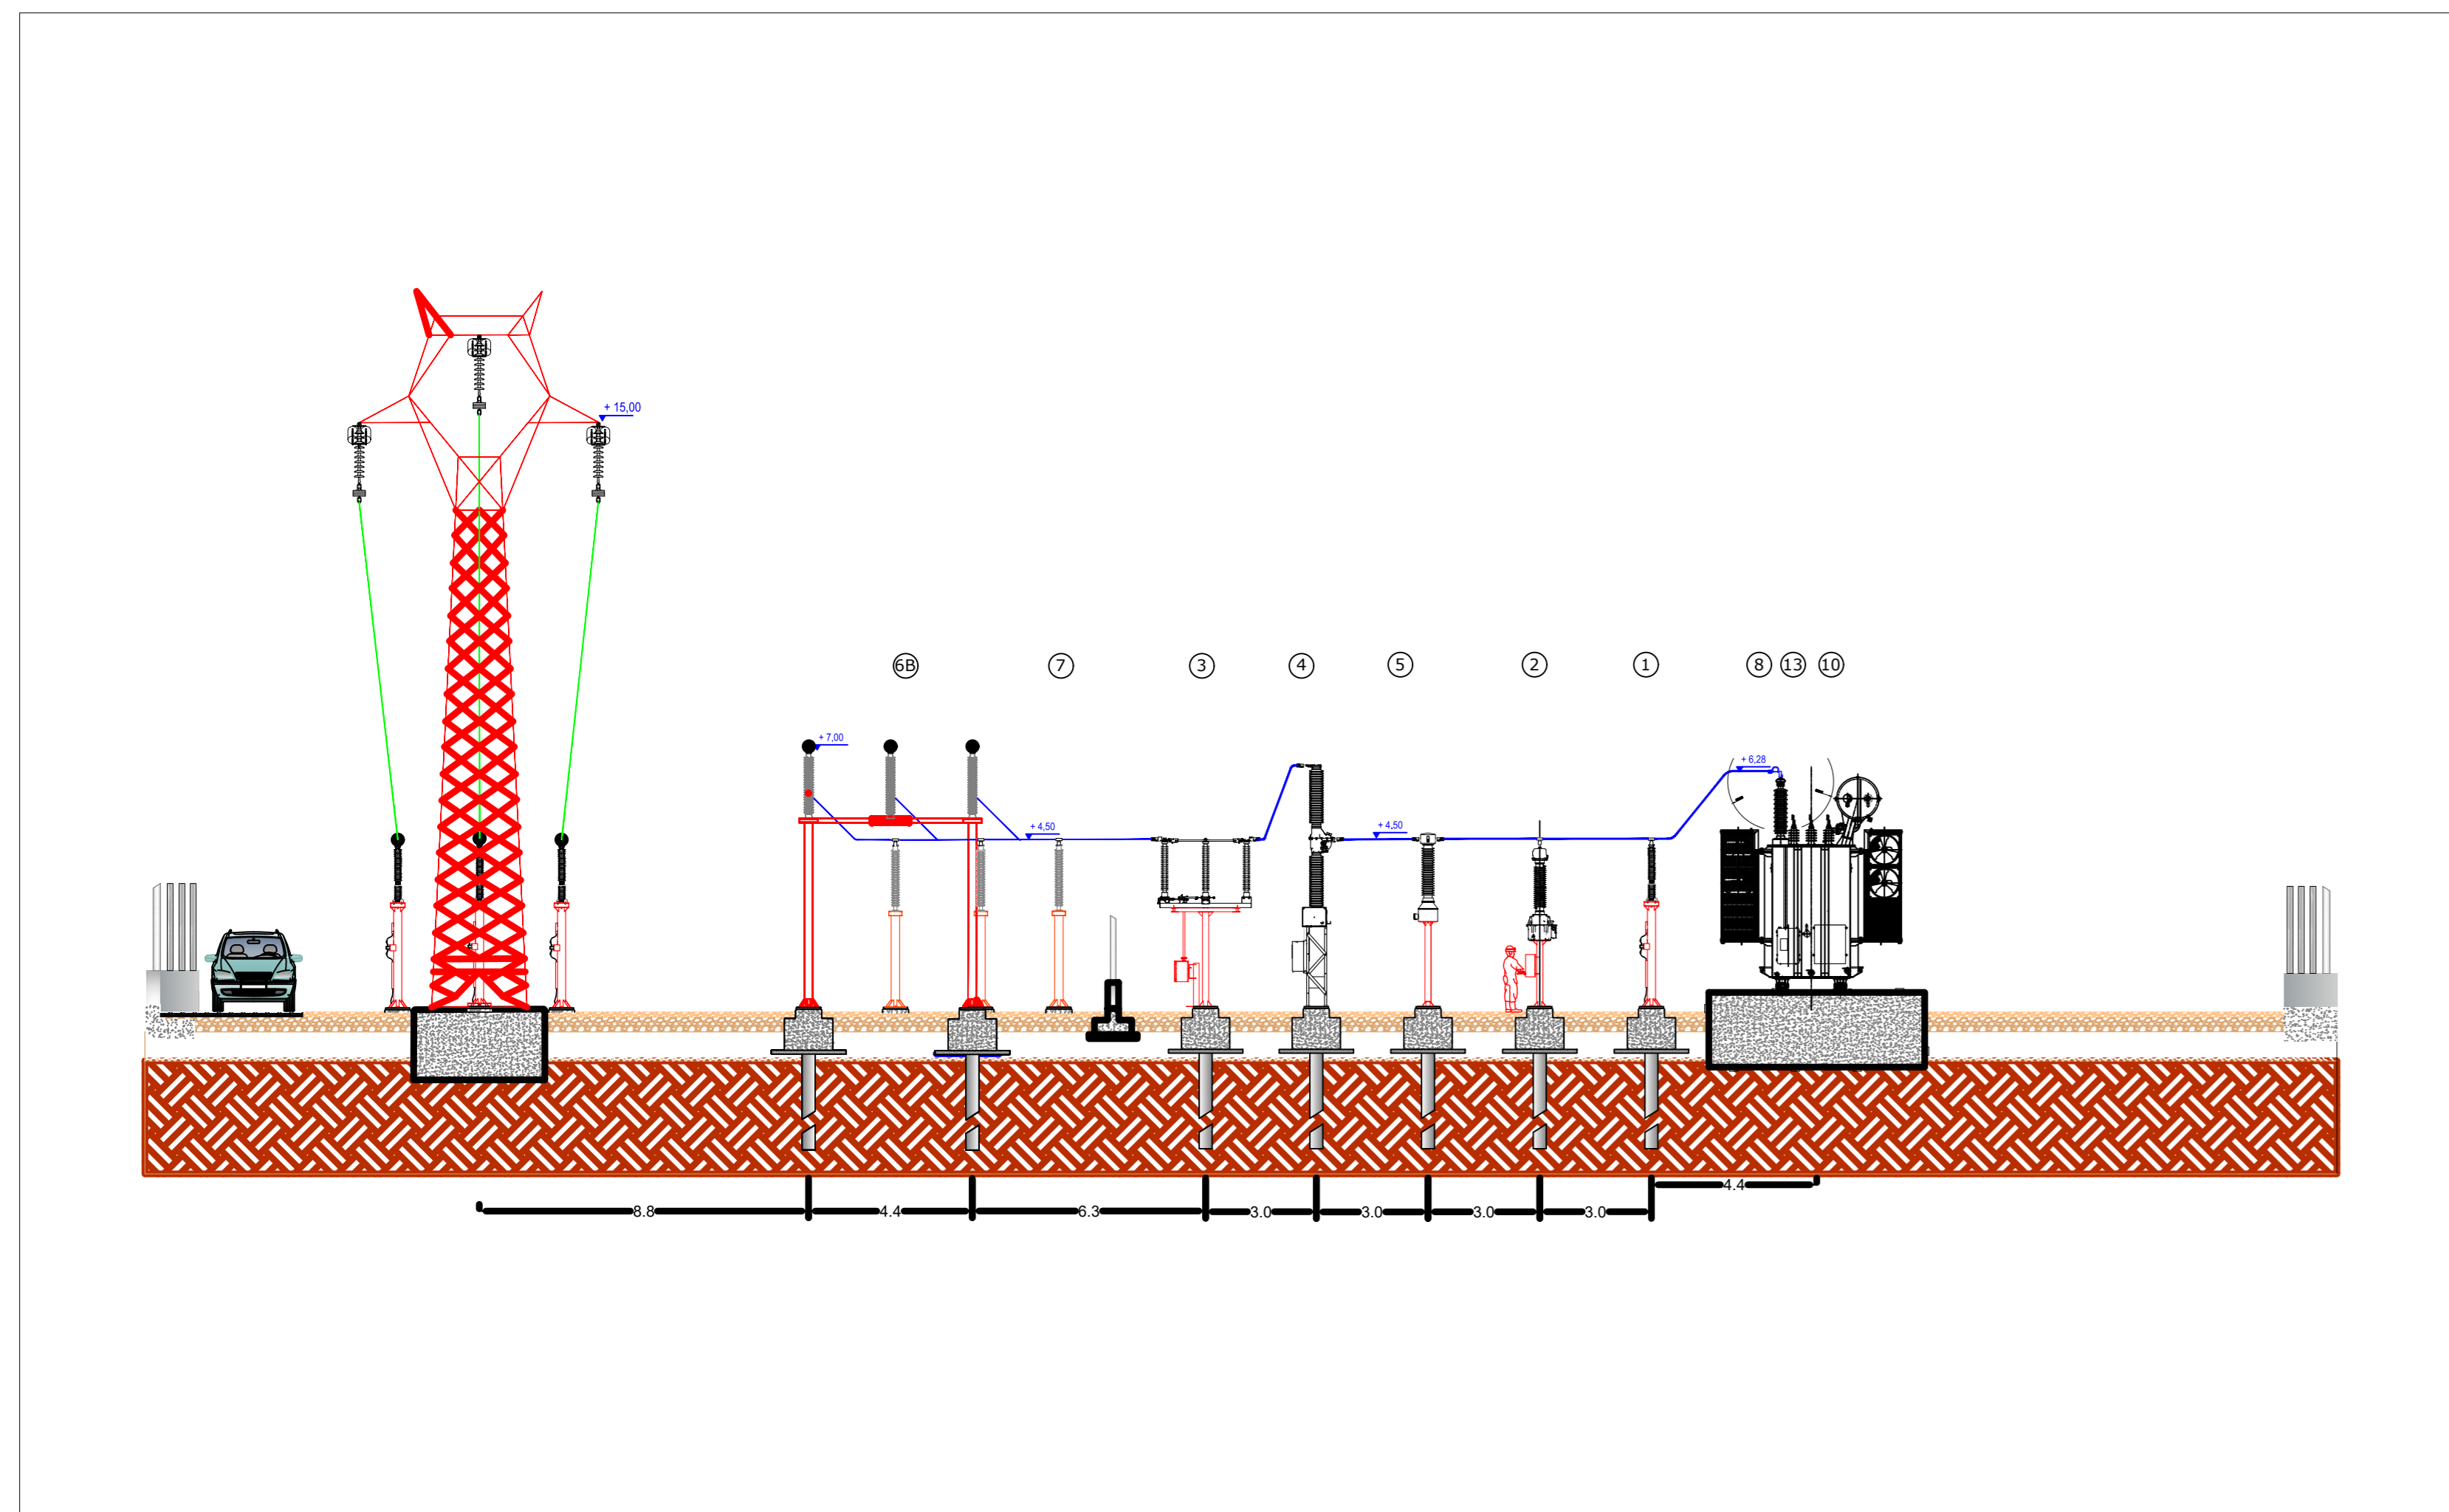

Profilo elettromeccanico LONGITUDINALE STALLO COMUNE AI PRODUTTORI

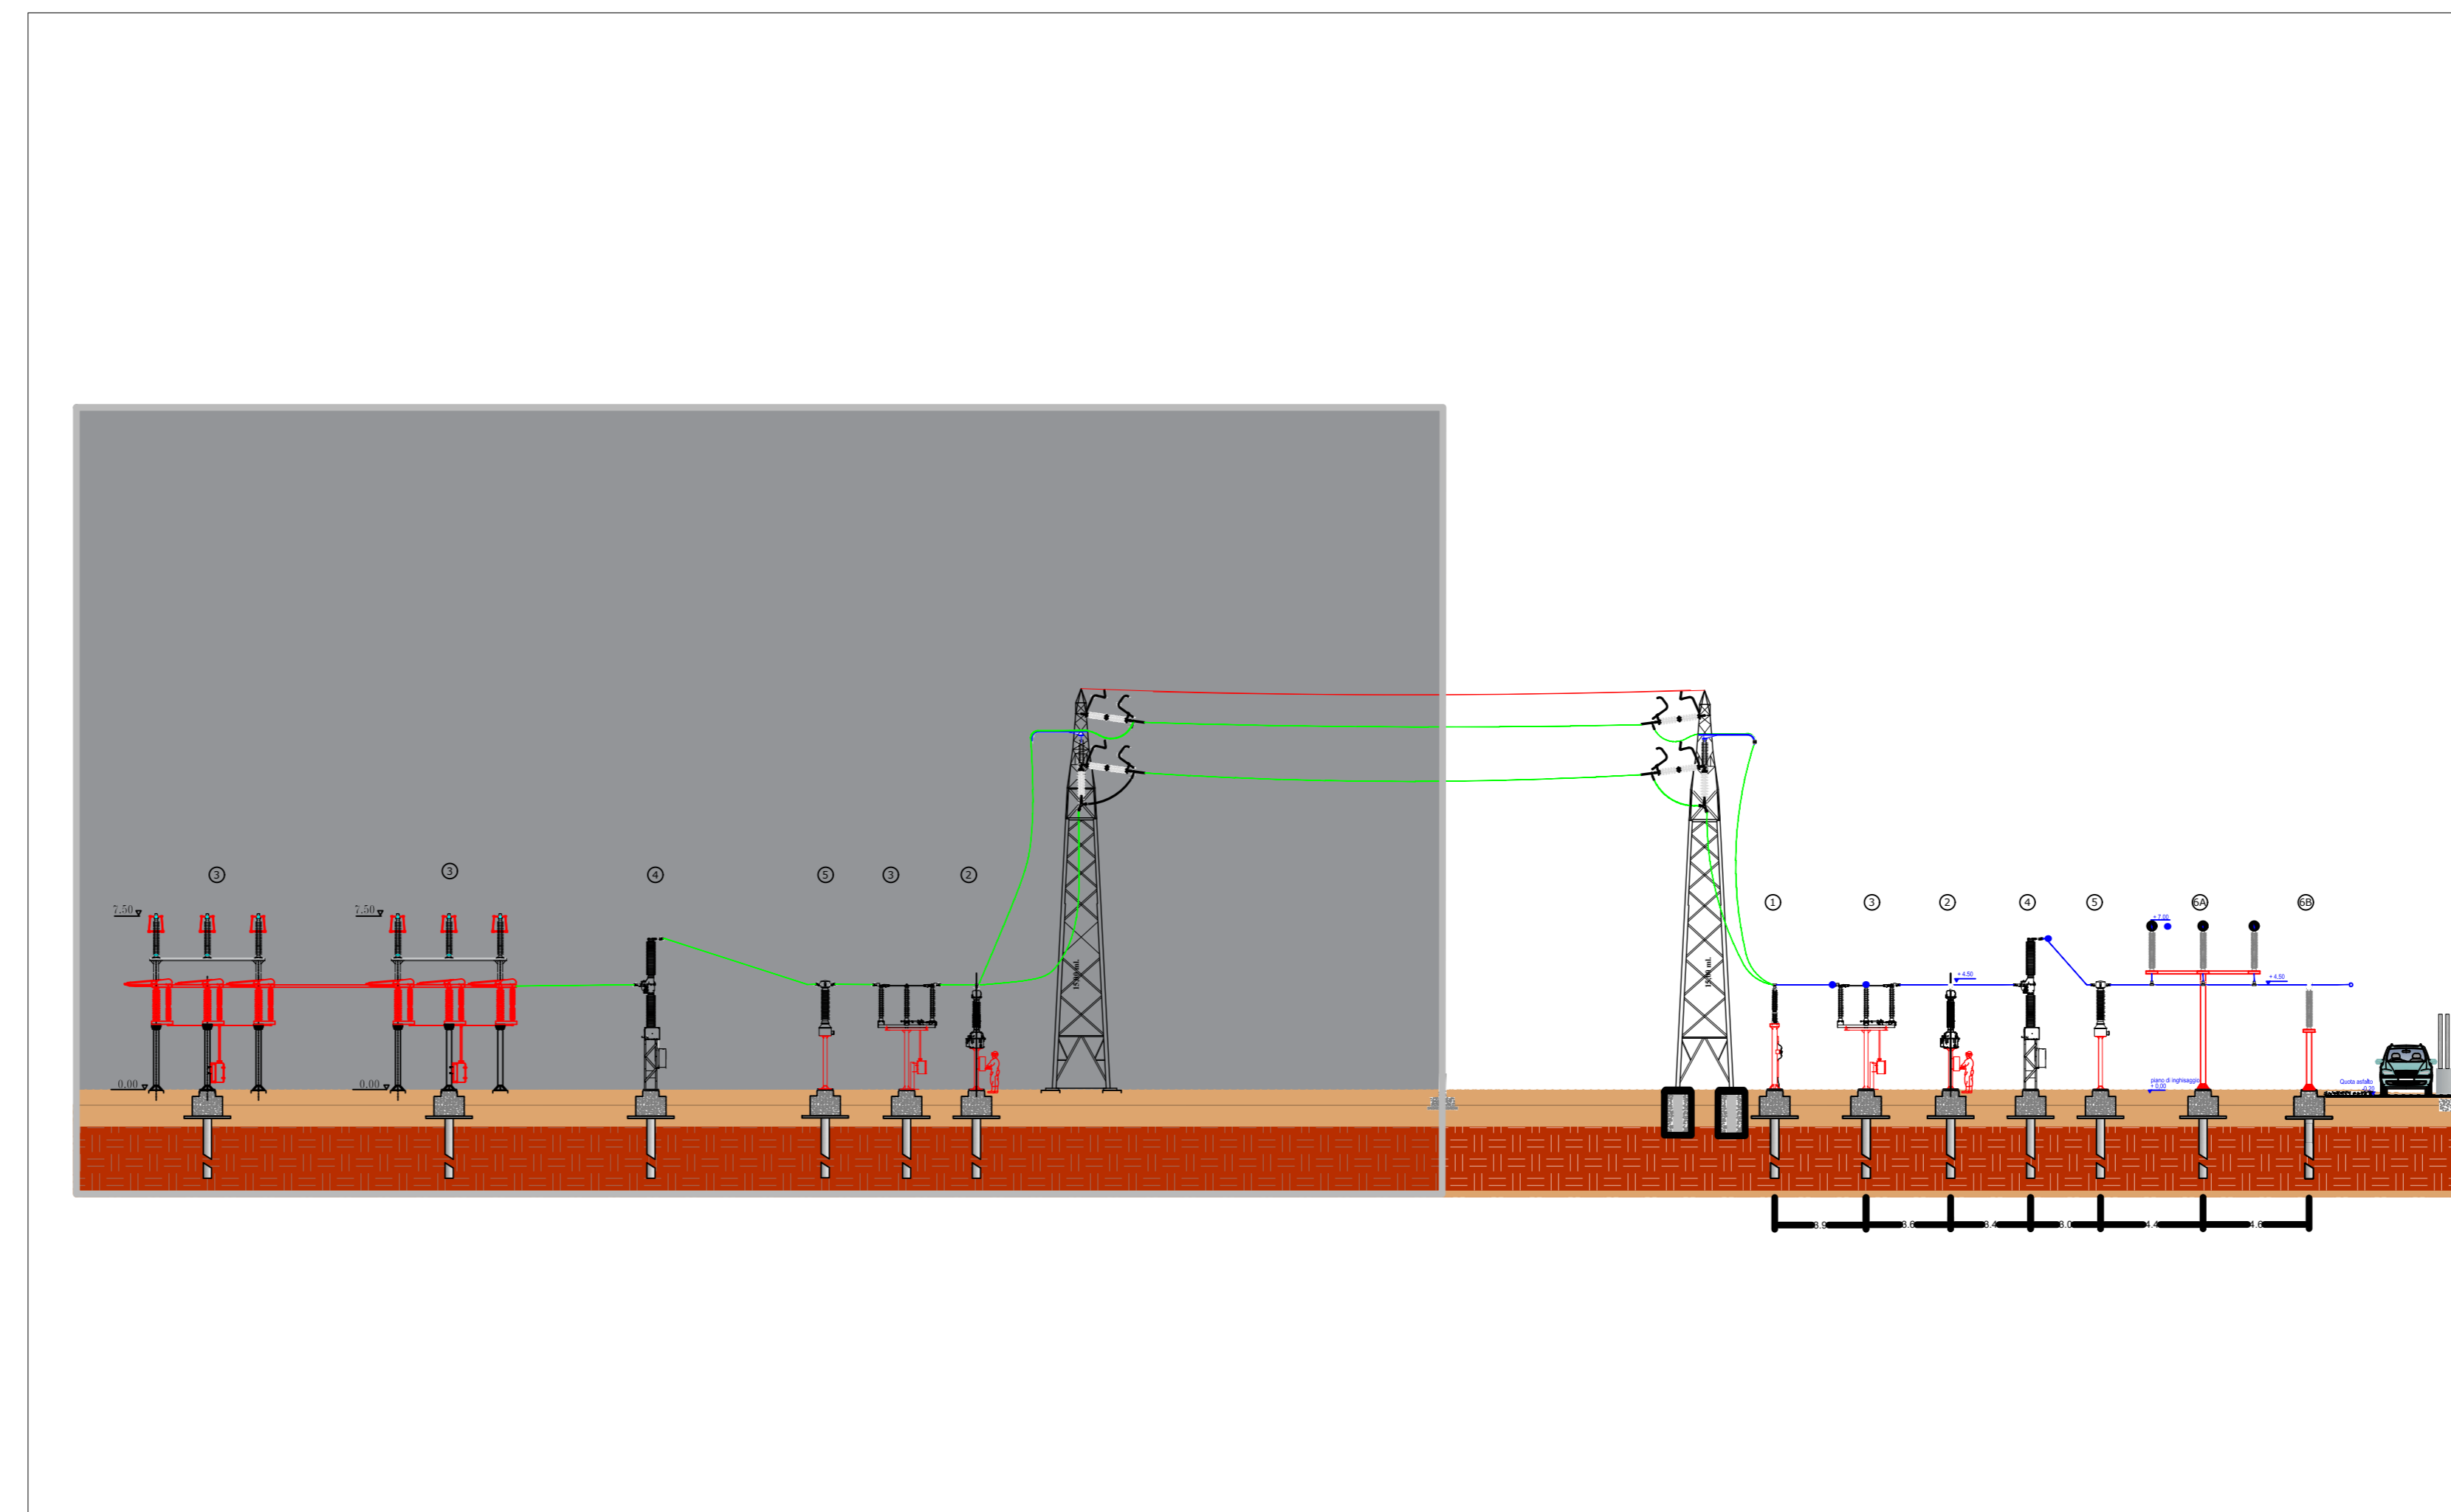

REGIONE SICILIA
PROVINCIA DI CATANIA
COMUNE DI CALTAGIRONE E LICODIA EUBEA
LOCALITÀ "RAMIONE E MARINEO"

Oggetto:
PROGETTO PER LA REALIZZAZIONE DI UN IMPIANTO AGRO-FOTOVOLTAICO DELLA POTENZA DI 177,7736 MWp DA UBICARSI NEL TERRITORIO DEL COMUNE DI CALTAGIRONE E LICODIA EUBEA LOCALITÀ RAMIONE E LOCALITÀ MARINEO

Elaborato:
RS06EPD0036A0_LICODIA 177 PARTICOLARI STAZIONE RETE-UTENTE

TAVOLA: EPD0036

PROPRONTE:
GPE LICODIA s.r.l.
Sede: Via Pietro Triboldi 4, Sorresina (CR), 26015

PROGETTAZIONE:
gaman CONSULTING SRL
Tecnico: Ing. Gaetano Voccia

SCALA:

DATA: Settembre 2021

REDAZIONE: CONTROLLO: APPROVAZIONE:

Codice Progetto: F.19.005 - F.19.008

Rev.: 00 - Presentazione Istanza VIA e AU

Gaman Consulting Srl si riserva la proprietà di questo documento e ne vieta la riproduzione e la divulgazione a terzi se non espressamente autorizzato.

SPAZIO RISERVATO ALL'ENTE PUBBLICO