Firmato digitalmente da

Rodolfo Bigolin

CN = Bigolin Rodolfo
C = IT

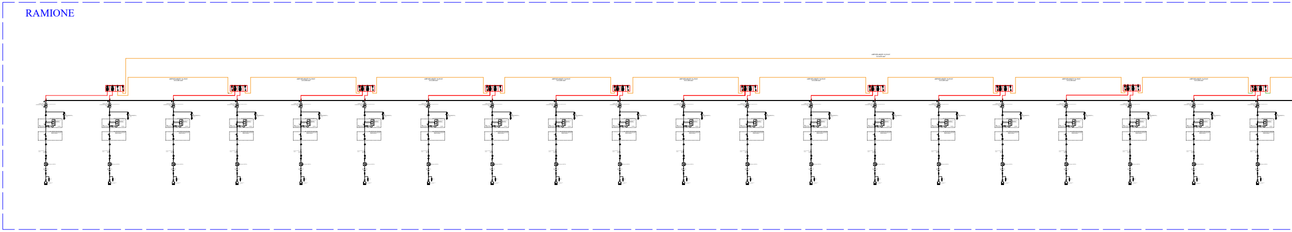

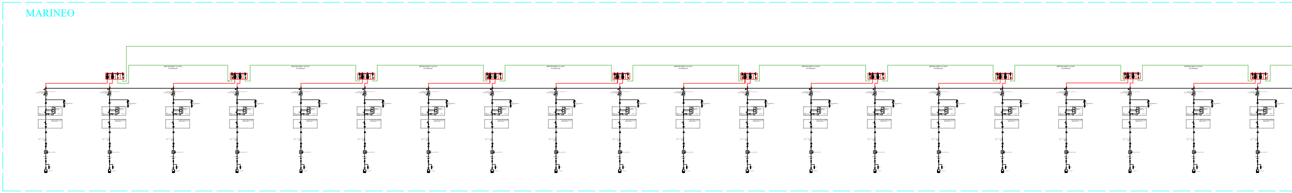

VOCCIA GAETANO

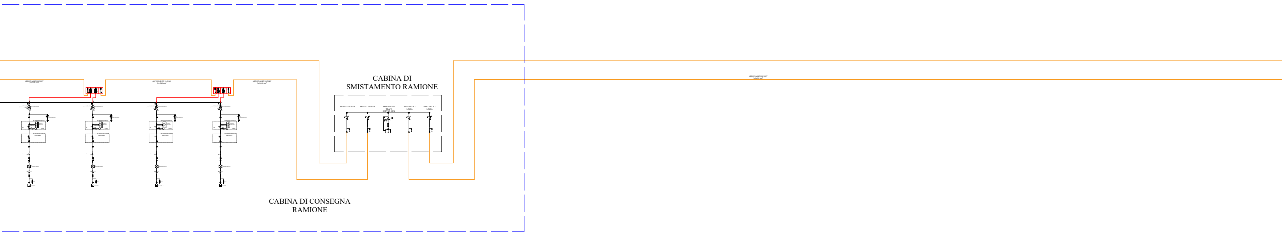
CABINA DI
SMISTAMENTO RAMIONE
ARRIVO 1 LINEA
ARRIVO 2 LINEA
PROTEZIONE TRAFO SERVIZI AUX
PARTENZA 1 LINEA
PARTENZA 2 LINEA
CABINA DI CONSEGNA
RAMIONE

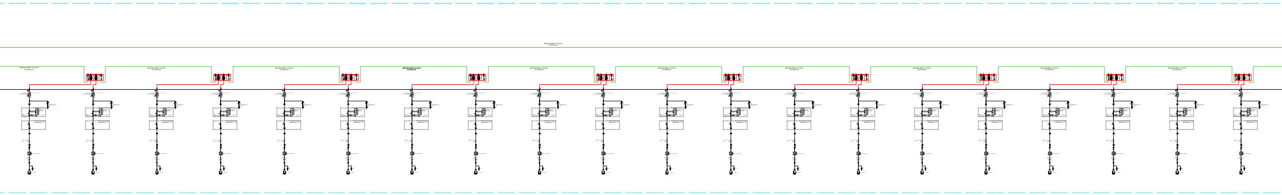

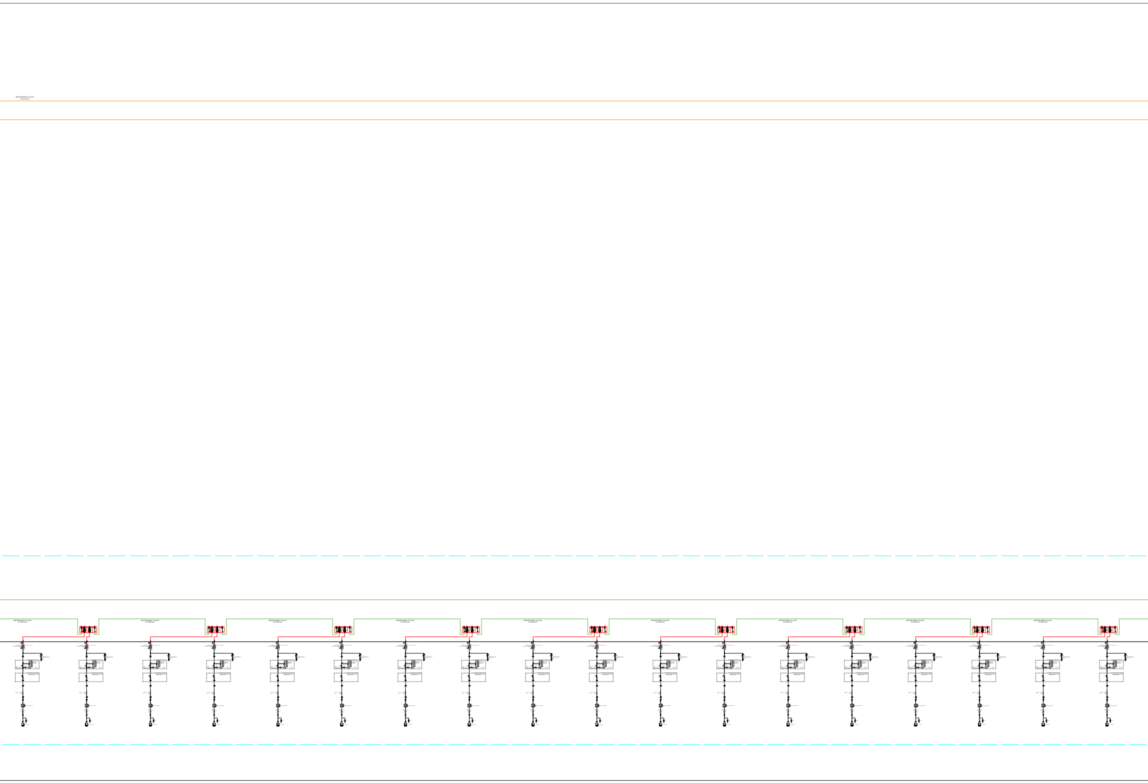

SIMBOLO	DESCRIZIONE
	INTERRUTTORE AUTOMATICO
	INTERRUTTORE A TRE POSIZIONI
	INTERUTTORE AUTOMATICO CON FUNZIONAMENTO TERMICO E MAGNETICO
	INTERUTTORE AUTOMATICO CON FUNZIONAMENTO MAGNETICO TERMICO E DIFFERENZIALE
	INTERUTTORE DI MANOVRA SEZIONATORE FUSIBILE
	SEZIONATORE FUSIBILE
⏚	TERRA

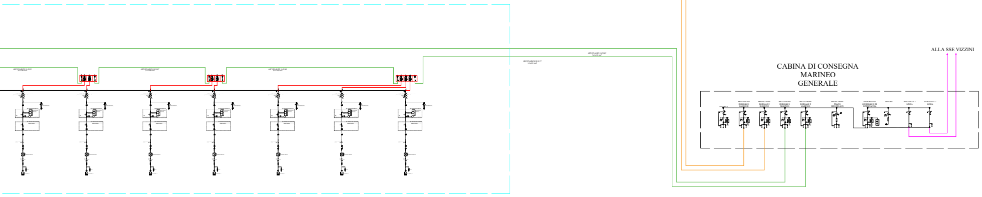
ALLA SSE VIZZINI
CABINA DI CONSEGNA
MARINEO
GENERALE
RISERVA
PROTEZIONE DORSALE 1 RAMIONE
PROTEZIONE DORSALE 2 RAMIONE
PROTEZIONE DORSALE 1 MARINEO
PROTEZIONE DORSALE 2 MARINEO
PROTEZIONE TRAFO SERVIZI AUX
DISPOSITIVO GENERALE E DI INTERFACCIA
MISURE
PARTENZA 1 LINEA
PARTENZA 2 LINEA

REGIONE SICILIA
PROVINCIA DI CATANIA
COMUNE DI CALTAGIRONE E LICODIA EUBEA
LOCALITÀ "RAMIONE E MARINEO"

Oggetto:

PROGETTO PER LA REALIZZAZIONE DI UN IMPIANTO AGRO-FOTOVOLTAICO DELLA POTENZA DI 177,7736 MWp DA UBICARSI NEL TERRITORIO DEL COMUNE DI CALTAGIRONE E LICODIA EUBEA LOCALITÀ RAMIONE E LOCALITÀ MARINEO

Elaborato :
RS06EPD0038A0_LICODIA 177 SCHEMA UNIFILARE IMPIANTO

TAVOLA:
EPD0038

PROPONENTE :
GPE LICODIA S.R.L.
Sede
Via Pietro Triboldi 4, Soresina (CR), 26015

PROGETTAZIONE :
gamian CONSULTING
GAMIAN CONSULTING SRL
Sede
Via Gioacchino da Fiore 74
87021 Belvedere Marittimo (CS)

Tecnico
Ing. Gaetano Voccia

ORDINE INGEGNERI COSENZA
GAETANO VOCCIA
N. 2698

SCALA:

DATA:	REDAZIONE :	CONTROLLO :	APPROVAZIONE :
Settembre 2021			

Codice Progetto: F.19.005
F.19.008

Rev.: 00 - Presentazione Istanza VIA e AU

Gamian Consulting Srl si riserva la proprietà di questo documento e ne vieta la riproduzione e la divulgazione a terzi se non espressamente autorizzato

SPAZIO RISERVATO ALL'ENTE PUBBLICO