

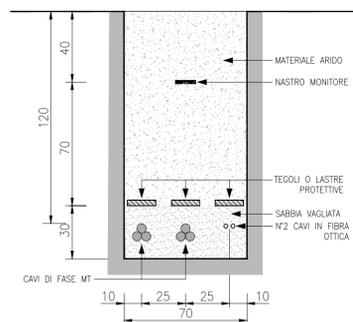


SEZIONI TIPO CAVIDOTTI SU STRADE ASFALTATE

SEZIONE CAVIDOTTO AT

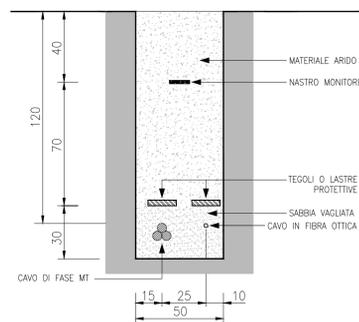

SEZIONI TIPO CAVIDOTTI MT SU PISTA

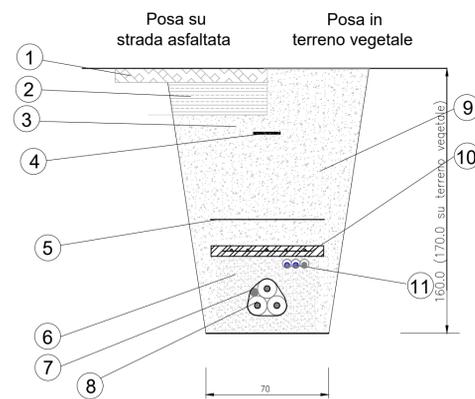

SEZIONE TIPO IN TRINCEA STANDARD PER TERNA A TRIFOGLIO



Regione Sicilia

Comune di Vizzini (CT)



Progetto per la realizzazione di un Impianto Agrovoltaioco della potenza di 150 MW e relative opere connesse nel Comune di Vizzini (CT), C.da Santa Domenica

PROGETTAZIONE DEFINITIVA

Proponente:
1-4-9 Invest Sicily P4 Dev S.r.l.
Vicolo Gumer, 9 - 39100 Bolzano
C.F. e P.Iva: 03122340213 - Numero REA: BZ-233961
pec: 1_4_9investsicilyp4dev@legalmail.it
Tel: +39 0471 067130



Progettazione:
Verde Ambiente Sicilia s.r.l.s.
90123 Palermo, Via Serraglio Vecchio n. 28
C.F./P.IVA n. 06775290835
email: verdeambientesicilia@gmail.com - PEC: verdeambientesicilia@pec.it



Consulenti:

Titolo: Cavidotti MT e AT

Tavola:

CODICE identificativo : RS06EPD0026A0

PROG_26