

Comune di Genzano di Lucania

Comittente/Proponente  
**Piano Coperchio Solar**  
 Piano Coperchio Solar S.r.l.  
 Via Sant'Orsola 3 - 2013 Milano

Progetto DEFINITIVO



IMPIANTO AGROVOLTAICO A TERRA AD INSEGUIMENTO MONOASSIALE - Potenza 19,987 KWp  
 DENOMINATO "Piano Coperchio", CON INTERVENTO DI AGRICOLTURA SPECIALIZZATA

Oggetto:  
**Carta dei VINCOLI dell'Area con curve di livello su base C.T.R.**

Elaborato N° **A.12.a.4.**  
 Scala: 1 : 15.000

Progettisti:


**IBERNORDIC ENERGY**  
 IBERNORDIC Italia S.r.l.  
 Via Sant'Orsola 3  
 2013 Milano (MI)

**W.F.N. Srls**  
 working for nature  
 Via Ugo La Malfa n. 108  
 75100 Matera (MT)

**INGEGNERIA ELETTRICA**  
 ING. GIOVANNI BARLOTTI  
 Via C. Carducci n. 33  
 84047 - Capaccio (SA)

Revisioni	N°	Data / Date	Descrizione / Description	Disegnato / Drawn	Visato / Checked	Approvato / Approved
1	1	25/10/2011			10/11/2011	Ing. LUIGI LEONE

Note:  
 Gli elaborati e i contenuti sono stati elaborati e verificati nel rispetto delle norme vigenti in materia di progettazione e di adempimento delle norme tecniche di attuazione del Piano Regolatore Generale. I dati sono riservati per tutti i sensi.

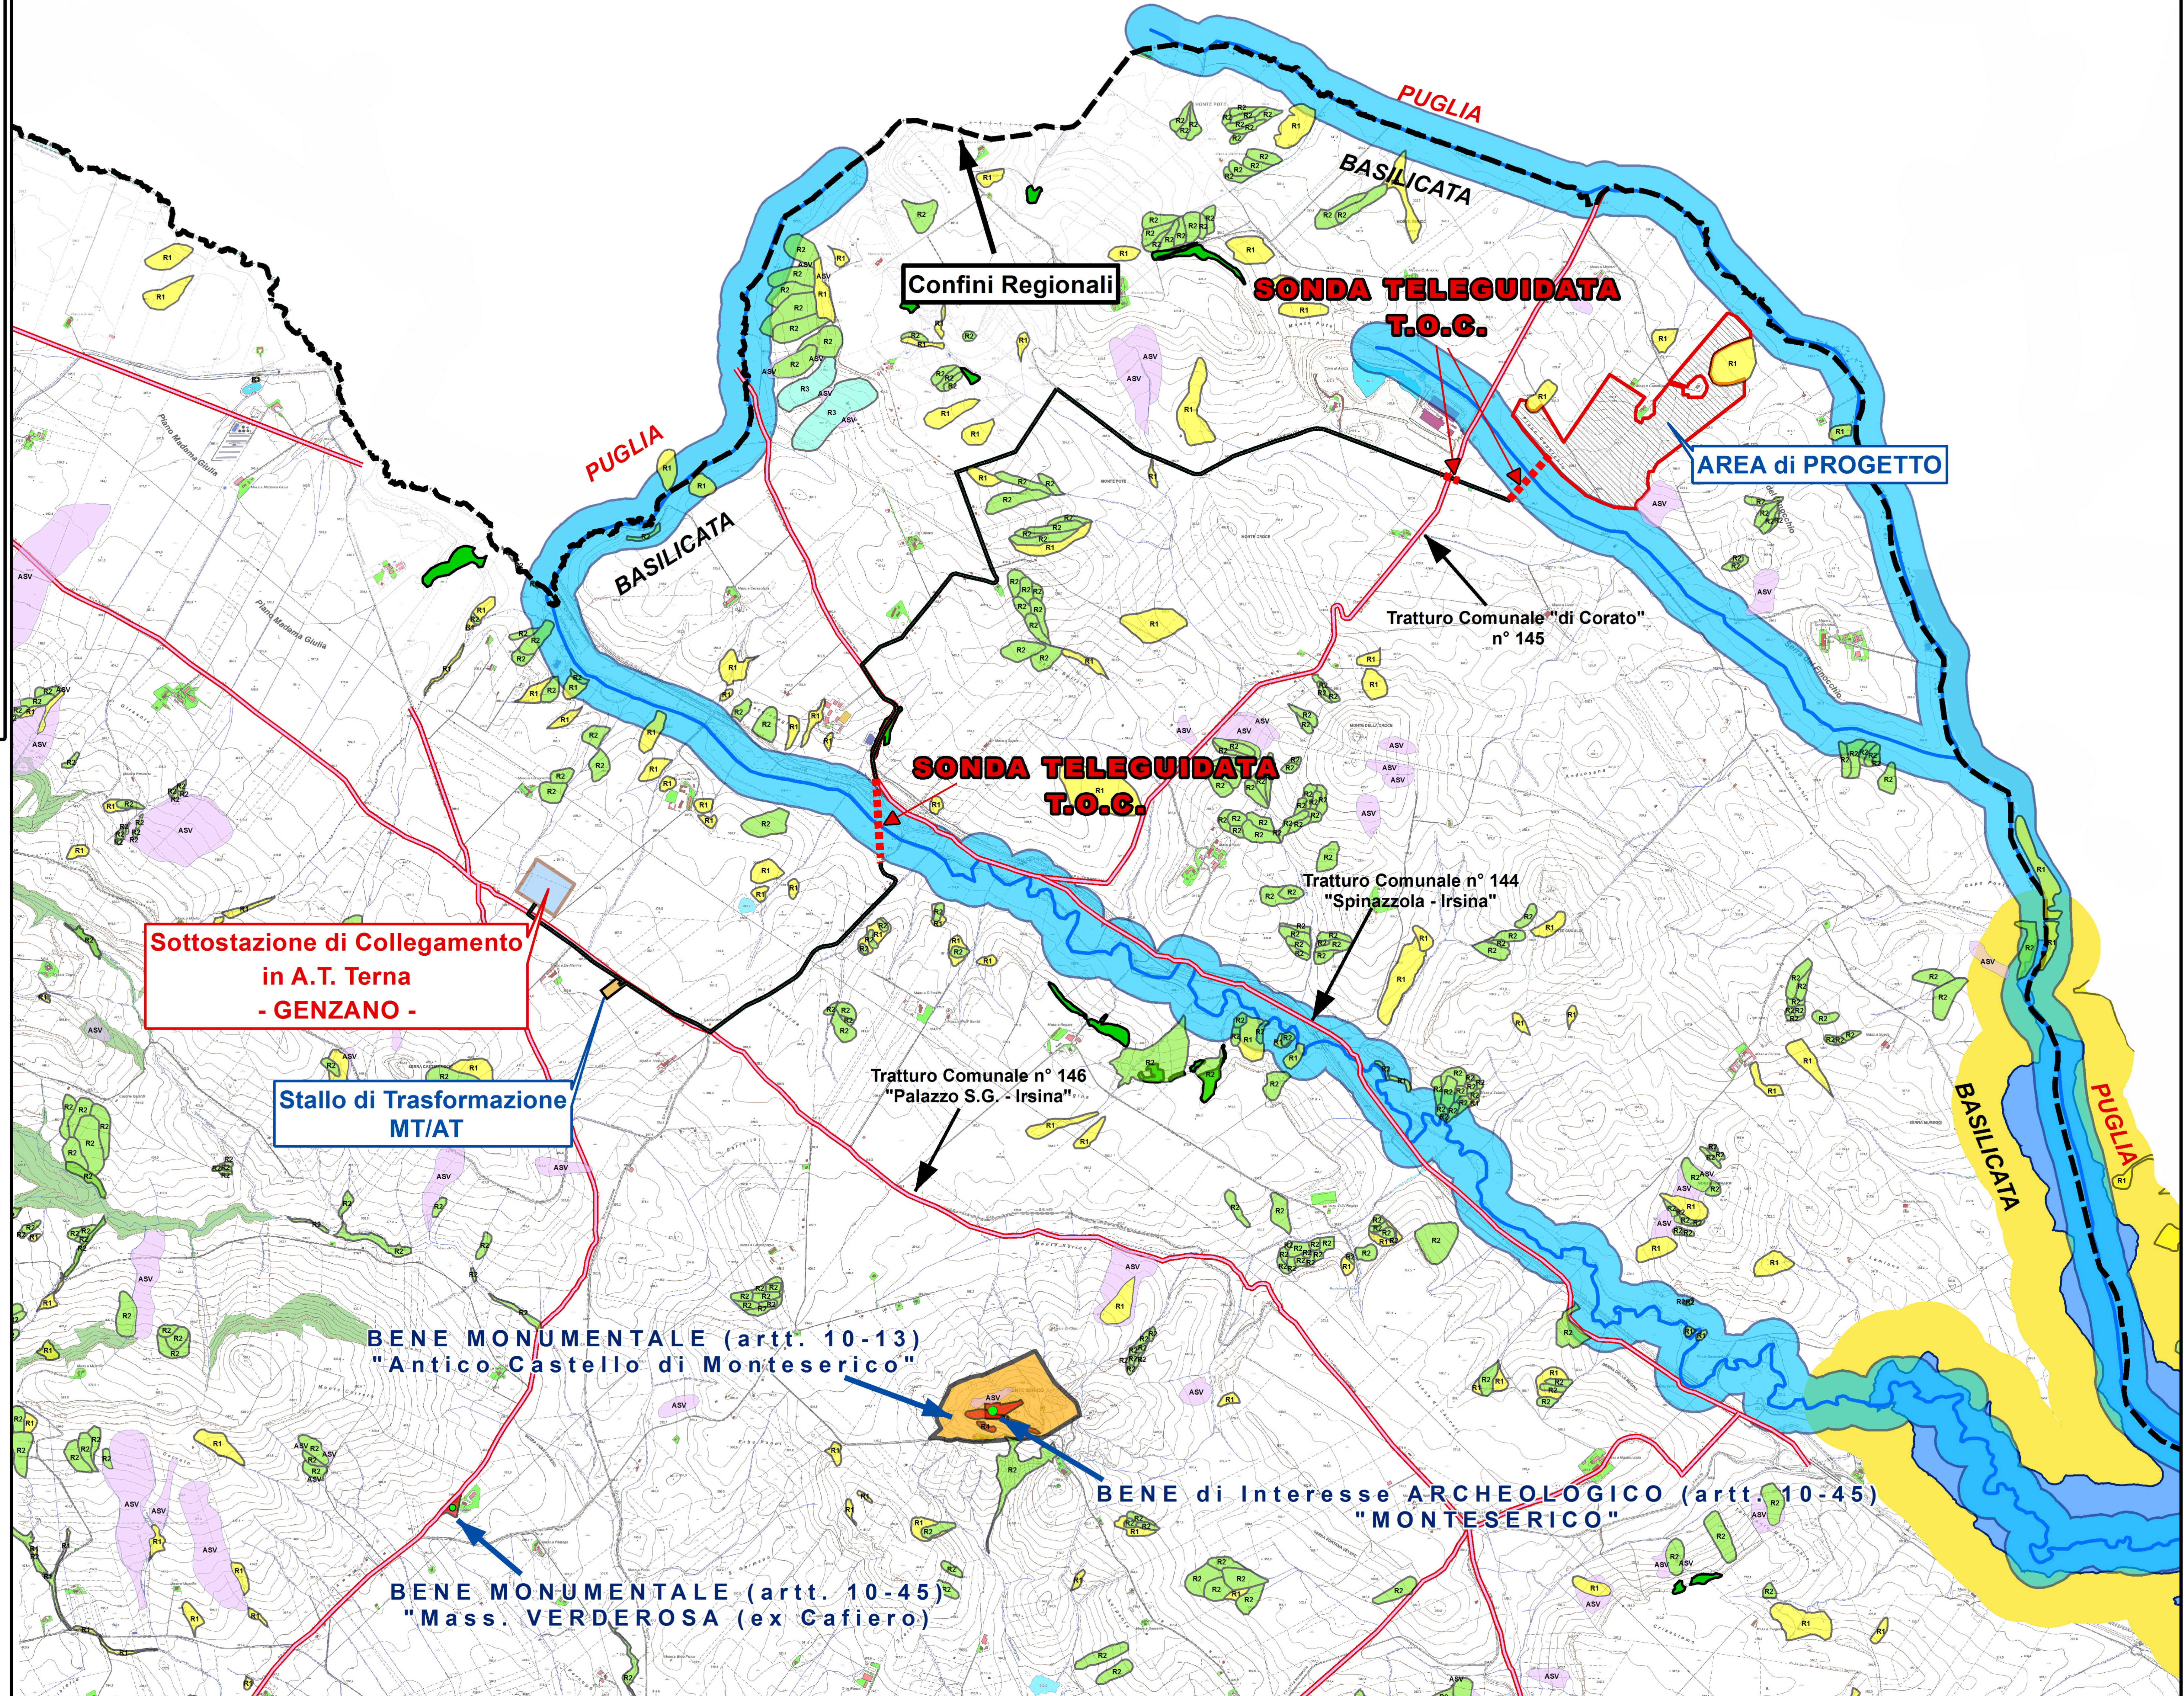

**Sottostazione di Collegamento in A.T. Terna - GENZANO -**

**Stallo di Trasformazione MT/AT**

**BENE MONUMENTALE (artt. 10-13) "Antico Castello di Monteserico"**

**BENE MONUMENTALE (artt. 10-45) "Mass. VERDEROSA (ex Cafiero)"**

**BENE di Interesse ARCHEOLOGICO (artt. 10-45) "MONTESERICO"**

**LEGENDA**

- CONFINE REGIONALE BASILICATA/PUGLIA
- CORSI D'ACQUA TUTELATI
- CAVIDOTTO
- AREA PARCO "GENZANO SOLAR"
- SOTTOSTAZIONE DI COLLEGAMENTO - TERNA Spa Den. "GENZANO"
- STALLI DI TRASFORMAZIONE MT/AT
- BUFFER CORSI D'ACQUA TUTELATI - mt. 150
- Lago di SERRA del CORVO
- BUFFER TERRITORI CONTERMINI ai LAGHI - mt. 300
- ZPS e ZSC - ASSENTI
- FORESTE e BOSCHI

**BENI DI INTERESSE ARCHEOLOGICO Artt. 10-13 D.Lgs 42/2004**

- MONTESERICO

Foglio n° 21; Particelle n° 7,9,10,18,20,24,25,26,27,28,29,30,31,32,33,35(p,39)p,52,62,84,85(p,90,91

**BENI ARCHEOLOGICI - TRATTURI Artt. 10-13 D.Lgs 42/2004**

- TRATTURI

**BENI MONUMENTALI Artt. 10 e 45 D.Lgs 42/2004**

- Masseria VERDEROSA (ex CAFIERO) - Foglio n° 19; Particelle n° 15,16
- Antico Castello di MONTESERICO - Foglio n° 21; Particelle n° 9,18

**BENI PAESAGGISTICI - Aree di Notevole Interesse Pubblico Artt. 136 e 142 D.Lgs 42/2004**

- INTERO TERRITORIO COMUNALE di IRSINA (MT) - D.M. 7 MARZO 2011

SCALA 1 : 15.000