

Comune di Genzano di Lucania

Committente/Proponente
Piano Coperchio Solar
 Piano Coperchio Solar S.r.l.
 Via Sant'Orsola 3 - 2013 Milano



Progetto DEFINITIVO
 IMPIANTO AGROVOLTAICO A TERRA AD INSEGUIMENTO MONOASSIALE - Potenza 19,987 KWp,
 DENOMINATO "Piano Coperchio", CON INTERVENTO DI AGRICOLTURA SPECIALIZZATA

Oggetto: **Planimetria Ubicazione delle Indagini Geologiche**
 Elaborato N° **A.12.a.7.**
 Scala: **1 : 10.000**

Progettisti:

IBERNORDIC ENERGY
 IBERNORDIC Italia S.r.l.
 Via Sant'Orsola 3
 2013 Milano (MI)
 Ing. Luca LEONE (398 1601699)
 E-mail: luca.leone@ibernordic.com


W.F.N. S.r.l.s
 working for nature
 Via Ugo La Malfa n.108
 75100 Matera (MT)
 PEC: WFNSRLS@PEC.IT
 Arch. Nicola DIALESSANDRO (335 1047051)
 E-mail: nicola@wfn.it
 Geol. Francesco P. TRALLI (339 1822508)
 E-mail: francesco@wfn.it

INGEGNERIA ELETTRICA
 ING. GIOVANNI BARLOTTI
 Via C. Carducci n. 33
 84047 - Capaccio (SA)

Revisioni:

N.	Data / Date	Descrizione / Description	Disegnato / Drawn	Viso / Checked	Approvato / Approved
0	25/10/2021			10/11/2021	Ing. Luca LEONE
1					


Note:
 Gli elaborati si intendono validi unicamente se firmati dall'ingegnere. E' espressamente vietato l'utilizzo di file diversi da quelli indicati nell'intestazione senza il permesso da parte del progettista. I diritti di riproduzione e di adattamento totale o parziale e con qualsiasi mezzo (cartaceo, elettronico, informatico) sono riservati per tutti i paesi.

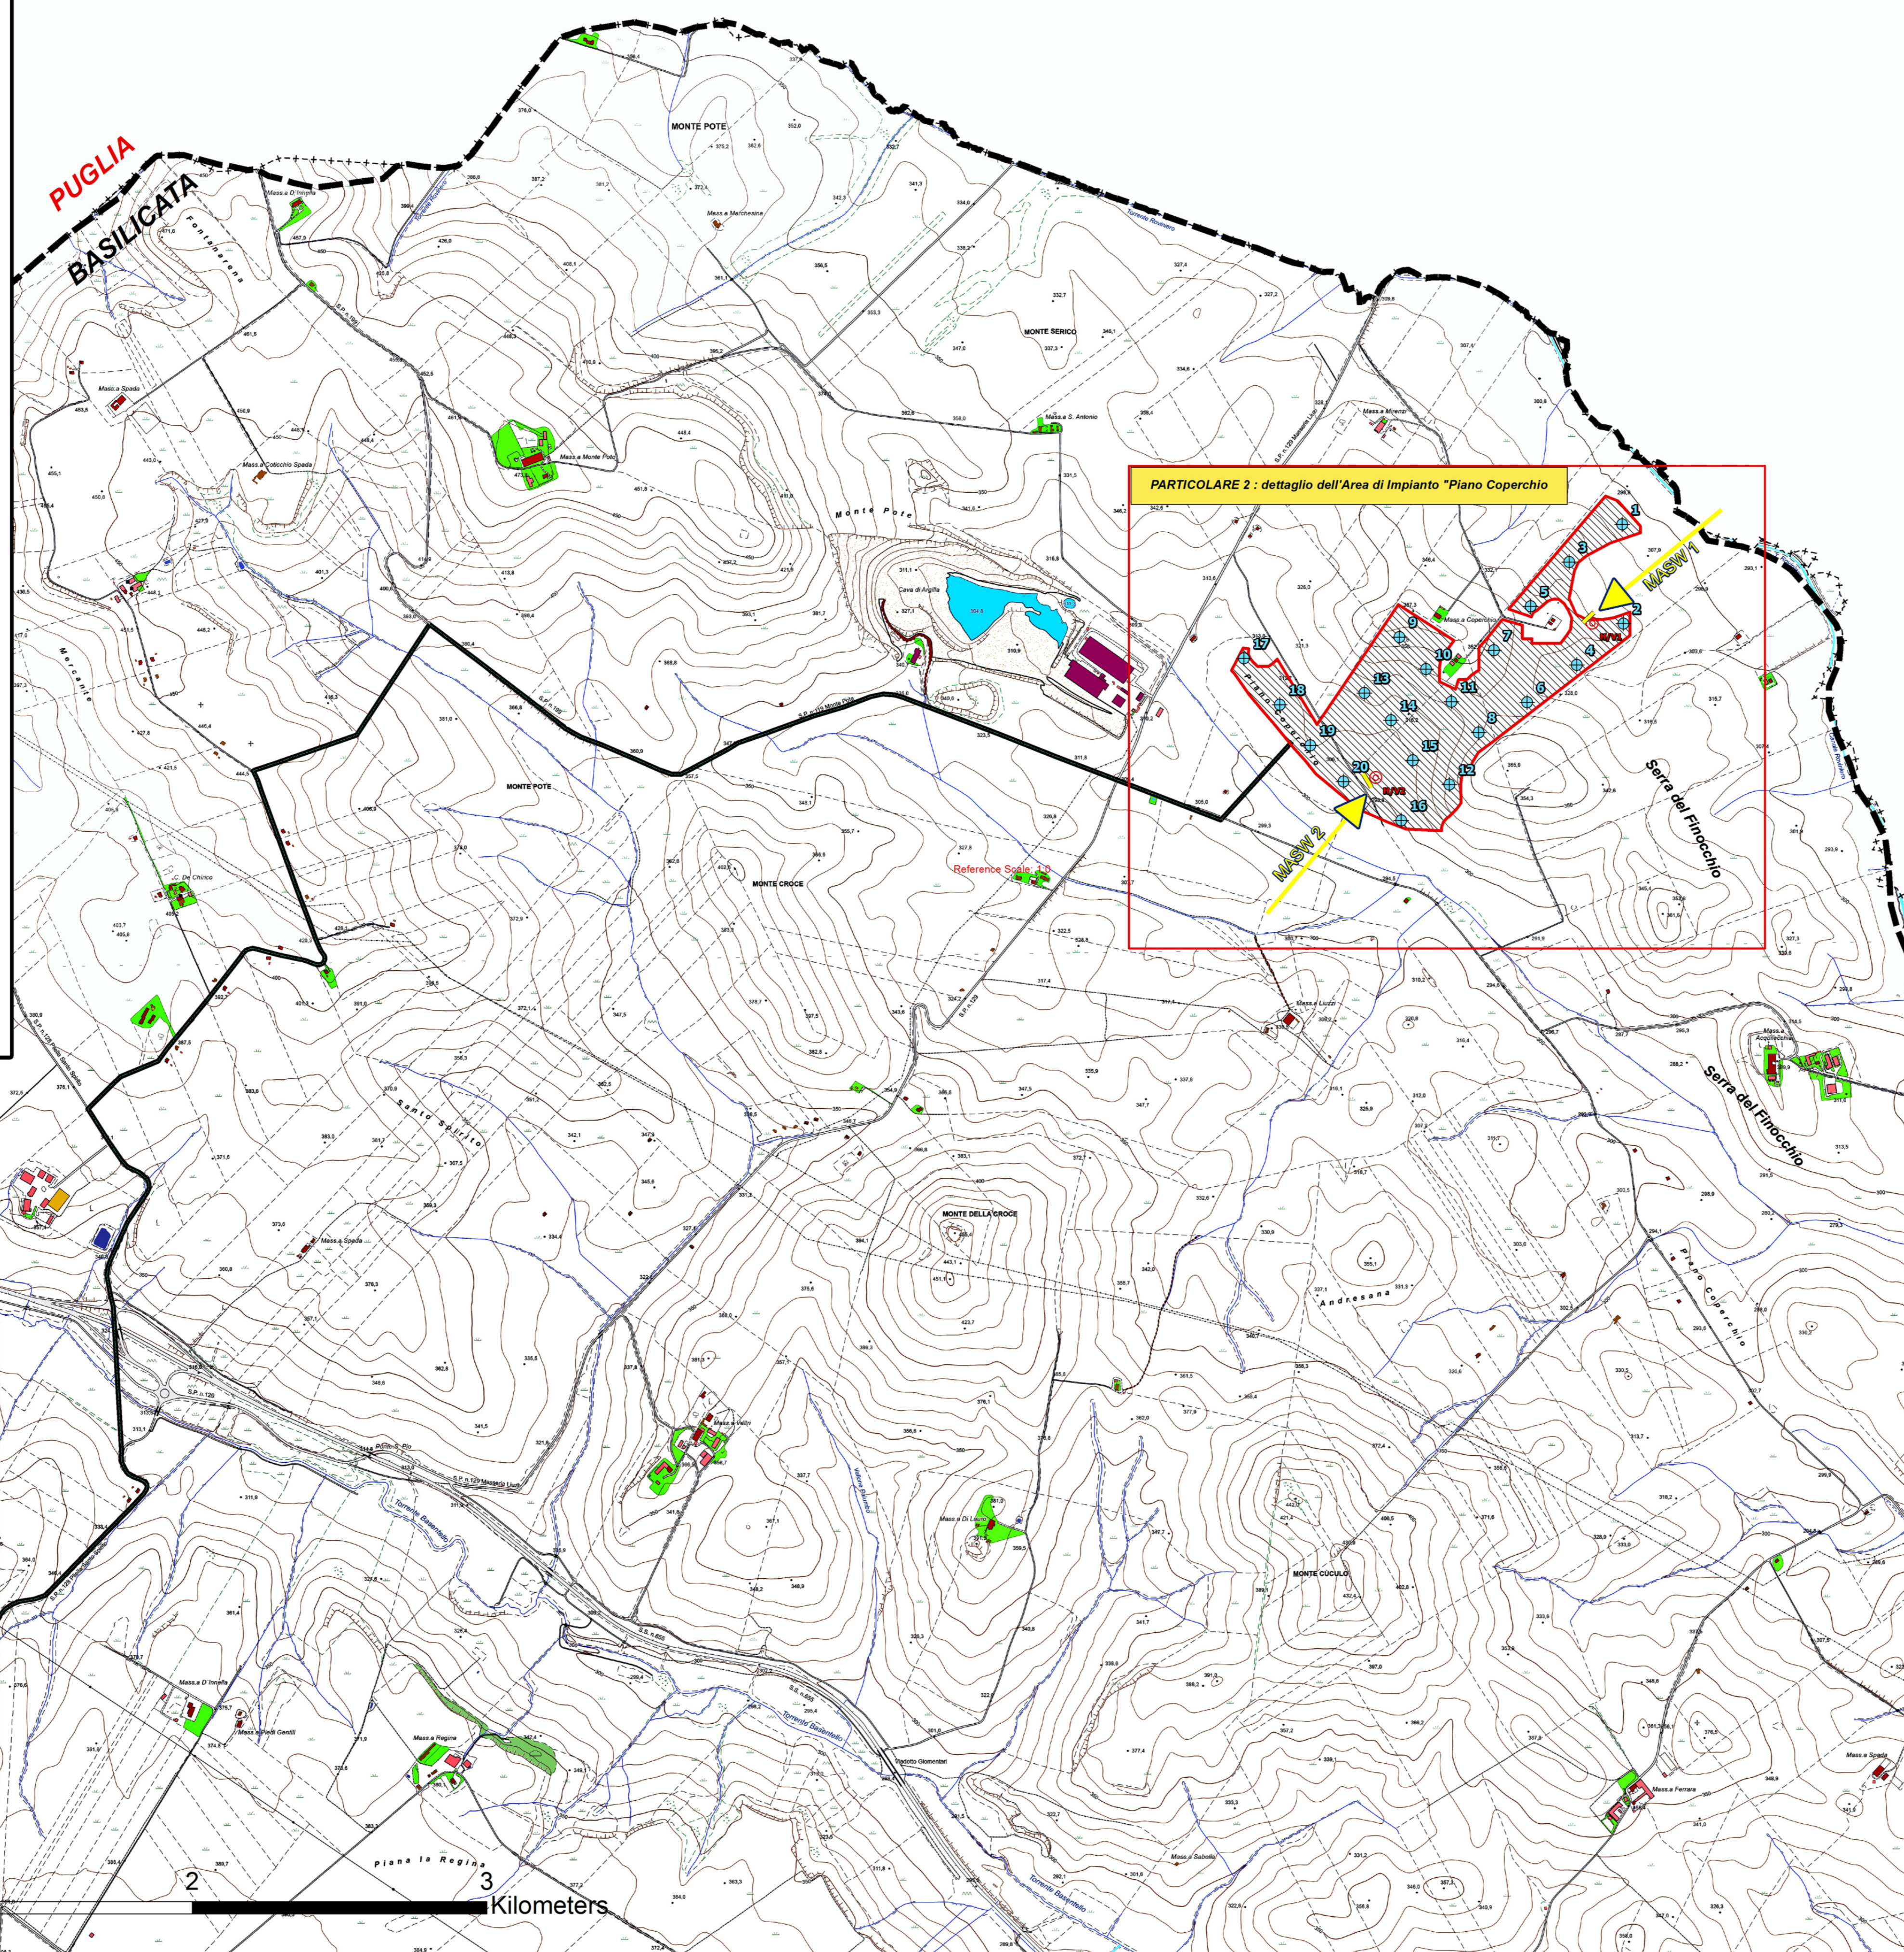




PARTICOLARE 1

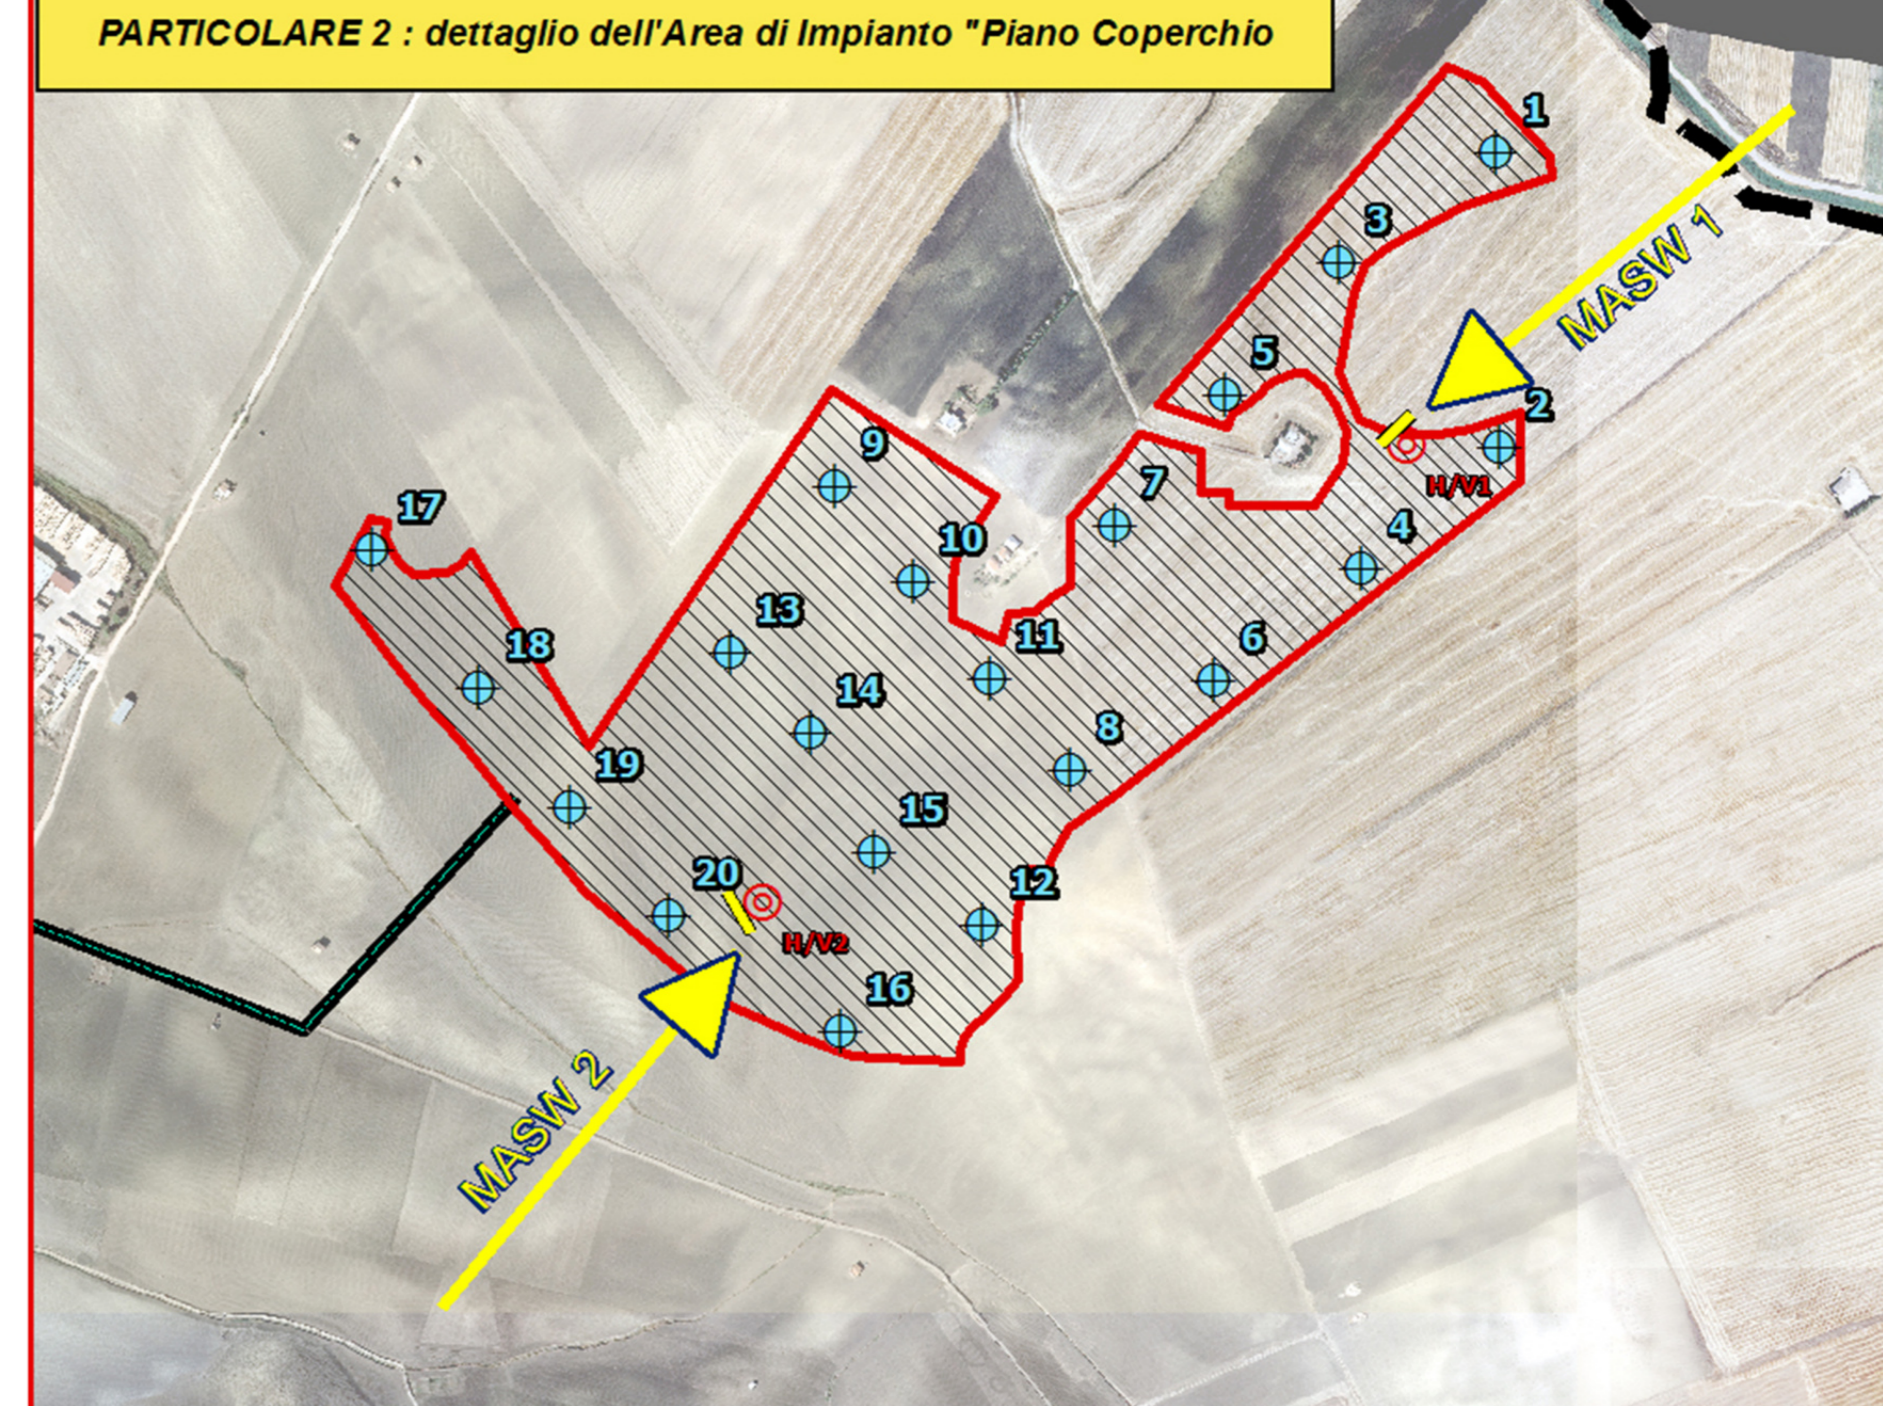

PARTICOLARE 2



Legenda

-  MICROTREMORI (HVSr)
-  STANDARD PENETRATIONS TEST (SPT)
-  PROVE MASW

