

Comune di Genzano di Lucania

Committente/Proponente



Piano Coperchio Solar S.r.l.  
Via Sant'Orsola 3 - 2013 Milano



Progetto DEFINITIVO

**IMPIANTO AGROVOLTAICO A TERRA AD INSEGUIMENTO MONOASSIALE - Potenza 19,987 KW<sub>p</sub>  
DENOMINATO "Piano Coperchio", CON INTERVENTO DI AGRICOLTURA SPECIALIZZATA**

Oggetto :

**Carta Geomorfologica**

Elaborato N° **A.12.a.9.**

Scala : **1 : 15.000**

Progettisti :



IBERNORDIC Italia S.r.l.

Via Sant'Orsola 3  
2013 Milano (MI)  
Ing. Luca LEONE (388.1651696)  
E-mail: luca.leone@ibernordic.com

**W.F.N. Srls**  
working for nature

Via Ugo La Malfa n. 108  
75100 Matera (MT)  
PEC: WFNSRLS@PEC.IT

Arch. Nicola D'ALESSANDRO (335.1047051)  
E-mail: nicoladate@iberon.it  
Geol. Francesco P. TRALLI (339.1822558)  
E-mail: francescotrallenergia@gmail.com

**INGEGNERIA  
ELETTRICA**

ING. GIOVANNI BARLOTTI  
Via C. Carducci n. 33  
84047 - Capaccio (SA)



Geol. L. PORCARI  
Via L. Da Vinci n. 31  
75100 MATERA

Revisioni :

N.	Data / Date	Descrizione / Description	Disegnato / Drawn	Visto / Checked	Approvato / Approved
0.	25/10/2021			10/11/2021	Ing. Luca LEONE
1.					

Note :

Gli elaborati si intendono validi unicamente ai fini indicati nell'intestazione. E' espressamente vietato l'utilizzo ai fini diversi da quelli indicati nell'intestazione senza il permesso da parte del progettista. I diritti di riproduzione e di adattamento totale o parziale e con qualsiasi mezzo (copie fotostatiche, film didattici, microfilm etc...) sono riservati per tutti i paesi.

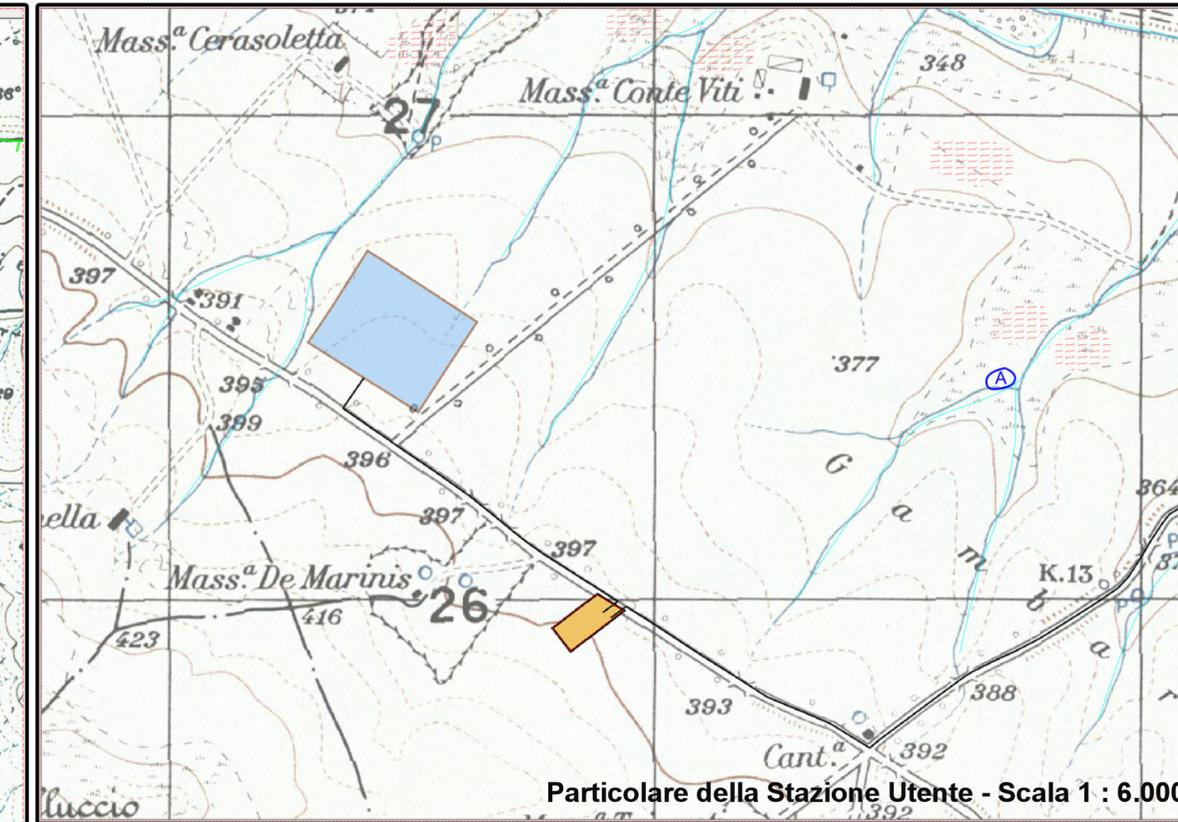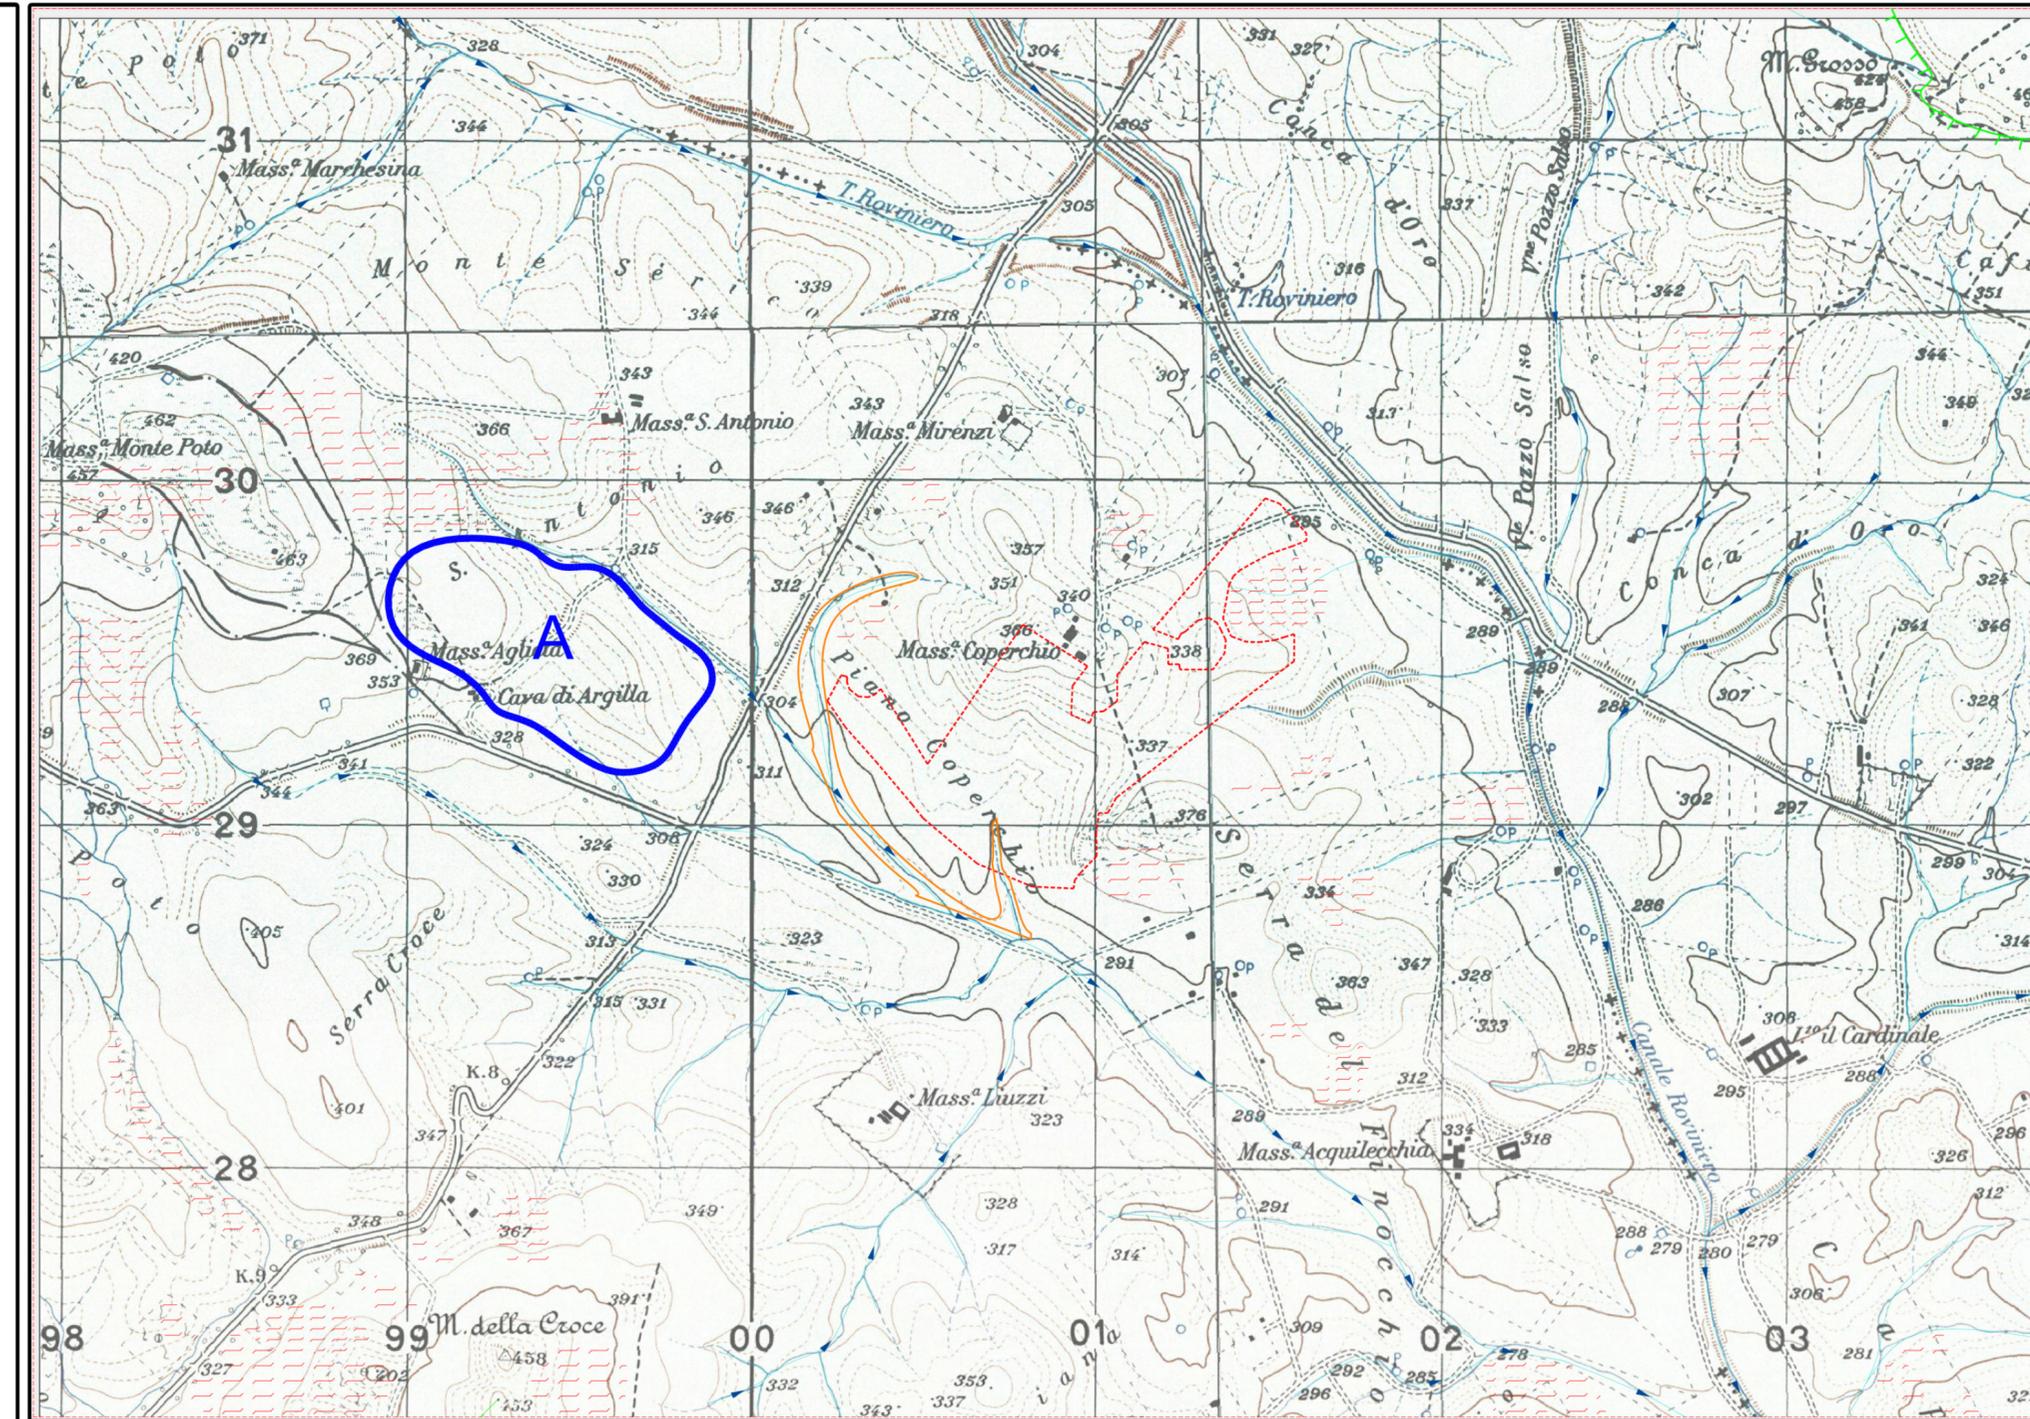


Particolare della Stazione Utente - Scala 1 : 6.000

**Legenda Geomorfologica**

-  Orlo di Terrazzo Morfologico
-  Fossi/incisioni con ruscellamento concentrato
-  Fossi/incisioni canalizzati
-  Forme carsiche, Inghiottoi/doline
-  Forme antropiche, scavi/rilevati

 COLATE/CREEP
 
 Tipo SCORRIMENTI/COLATE SUPERFICIALI

  AREE INONDABILI
 
 Tipo TR 500