

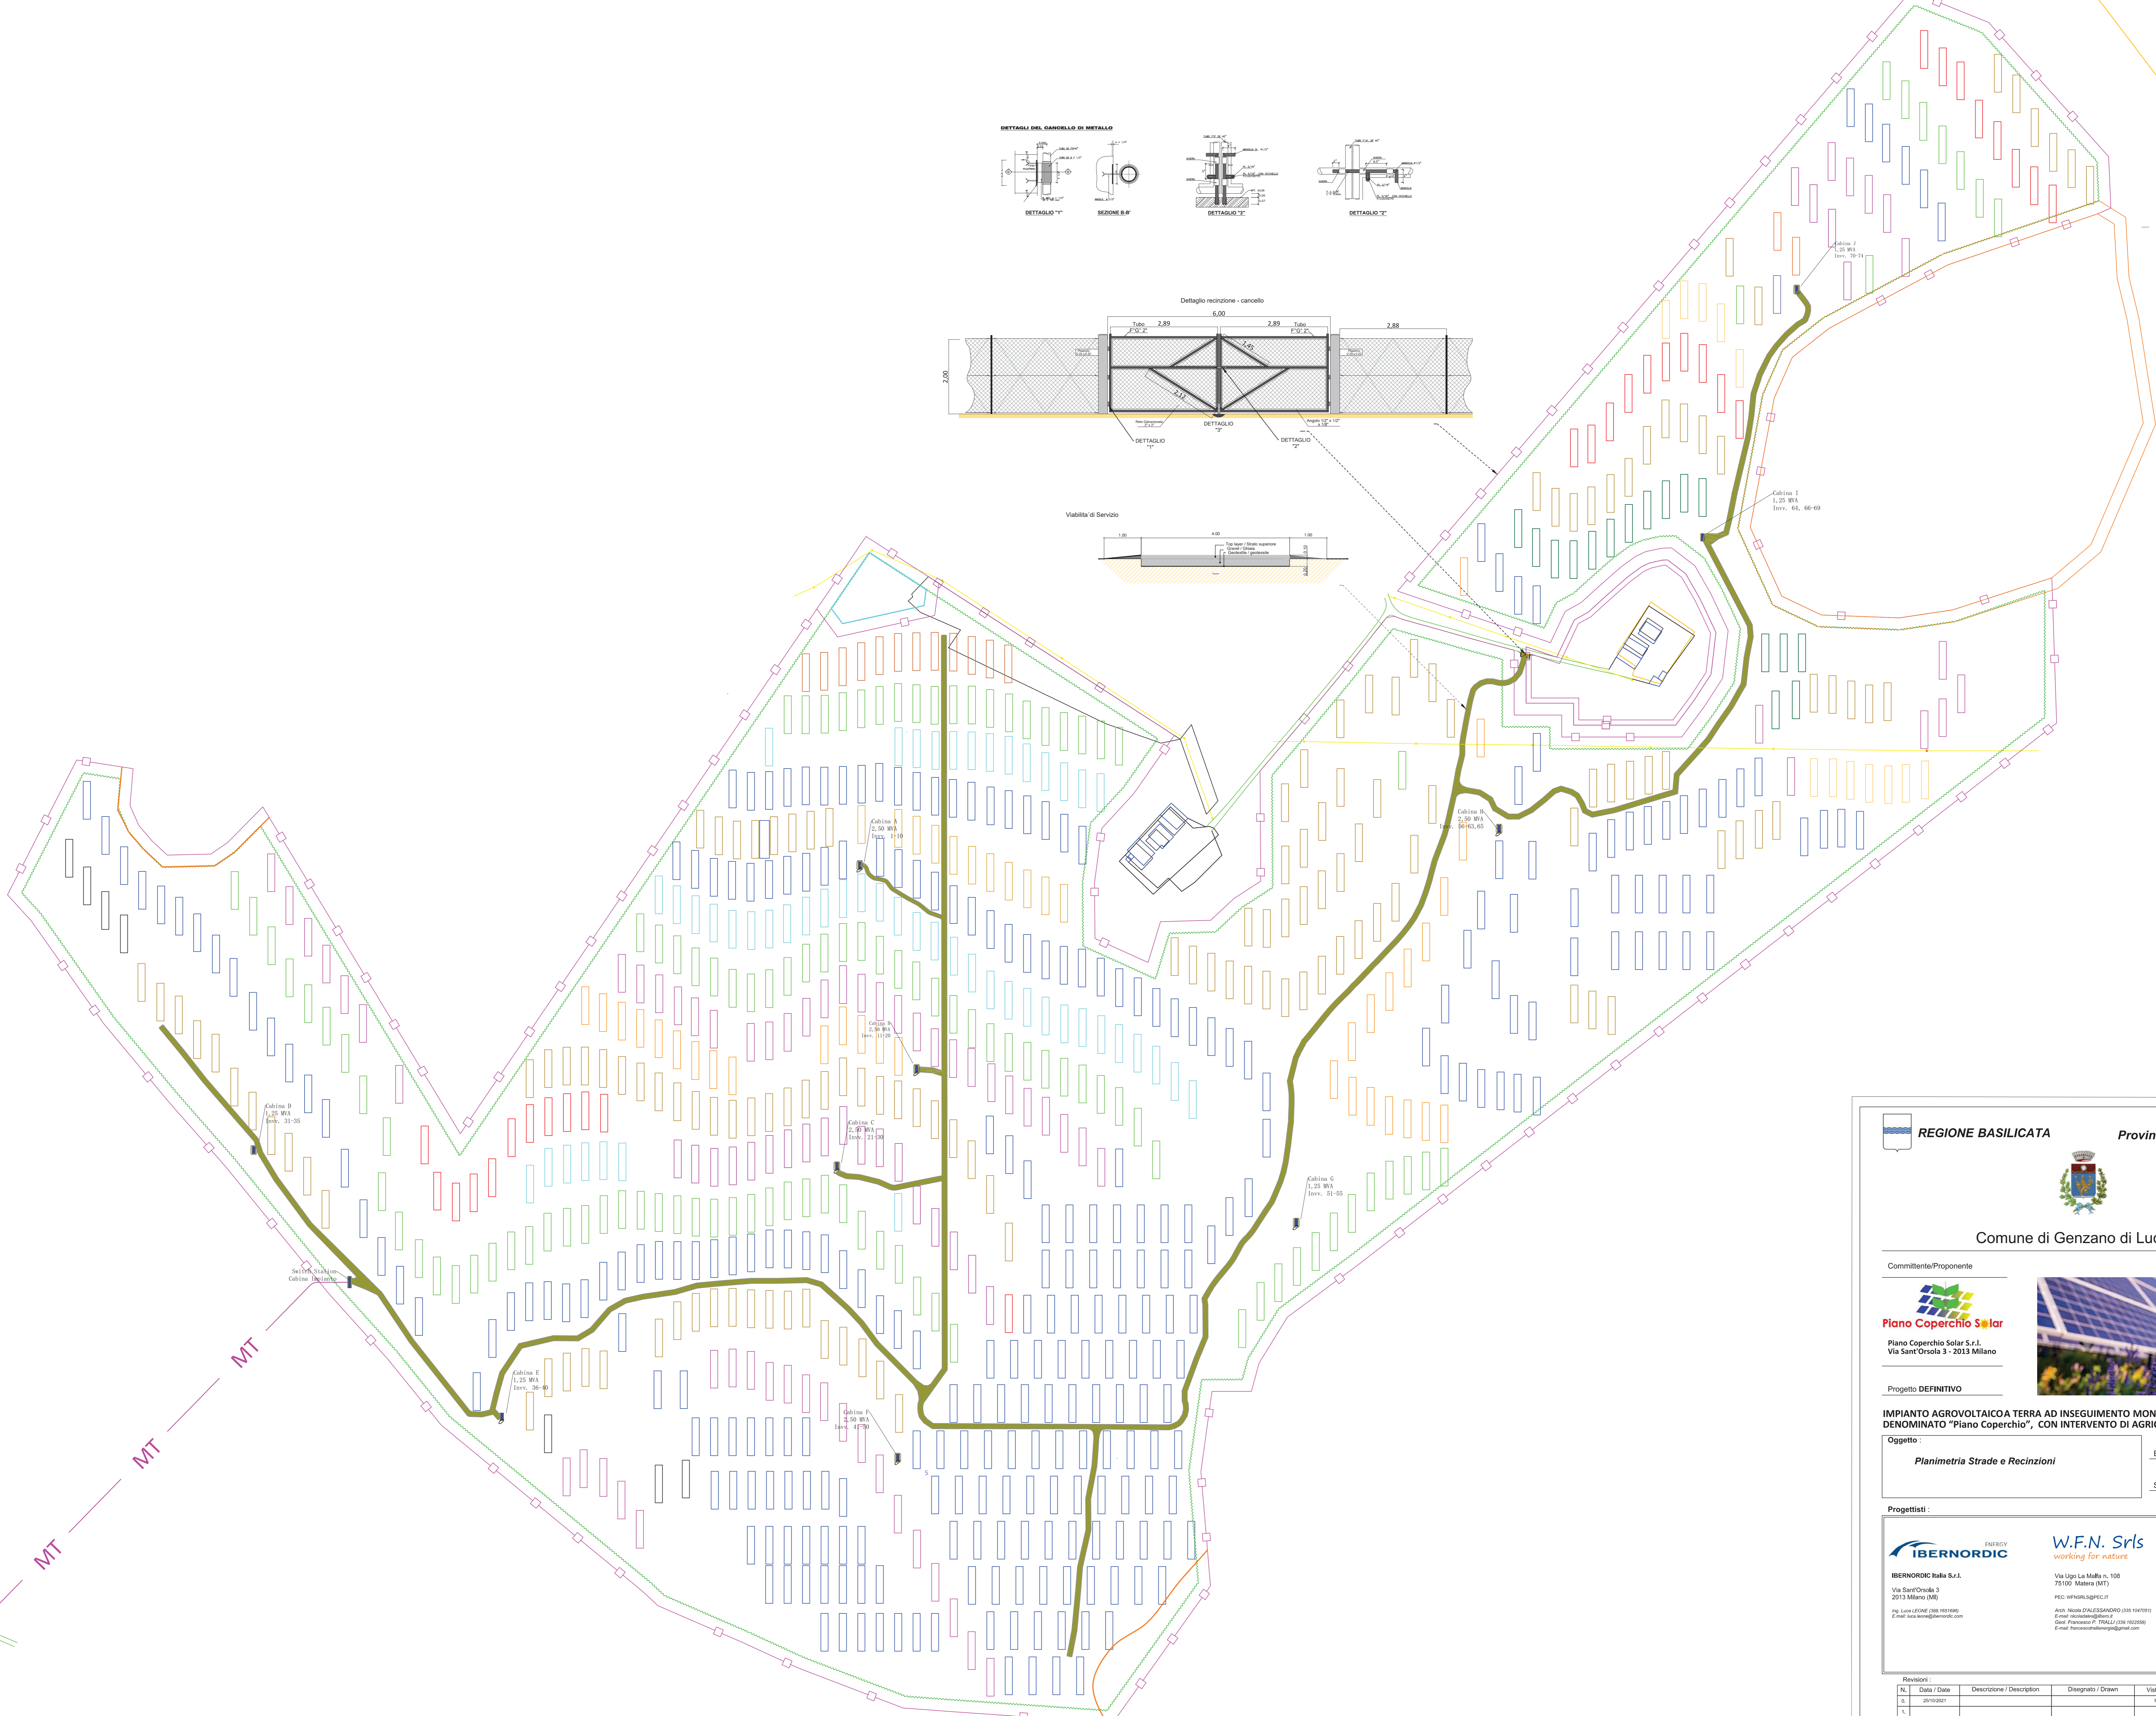
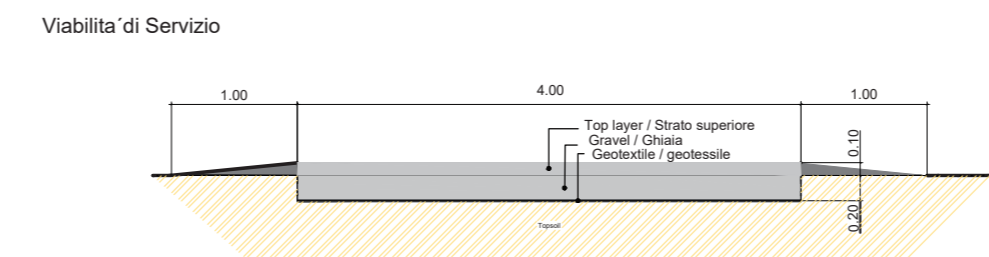


DETTAGLI DEL CANCELLO DI METALLO

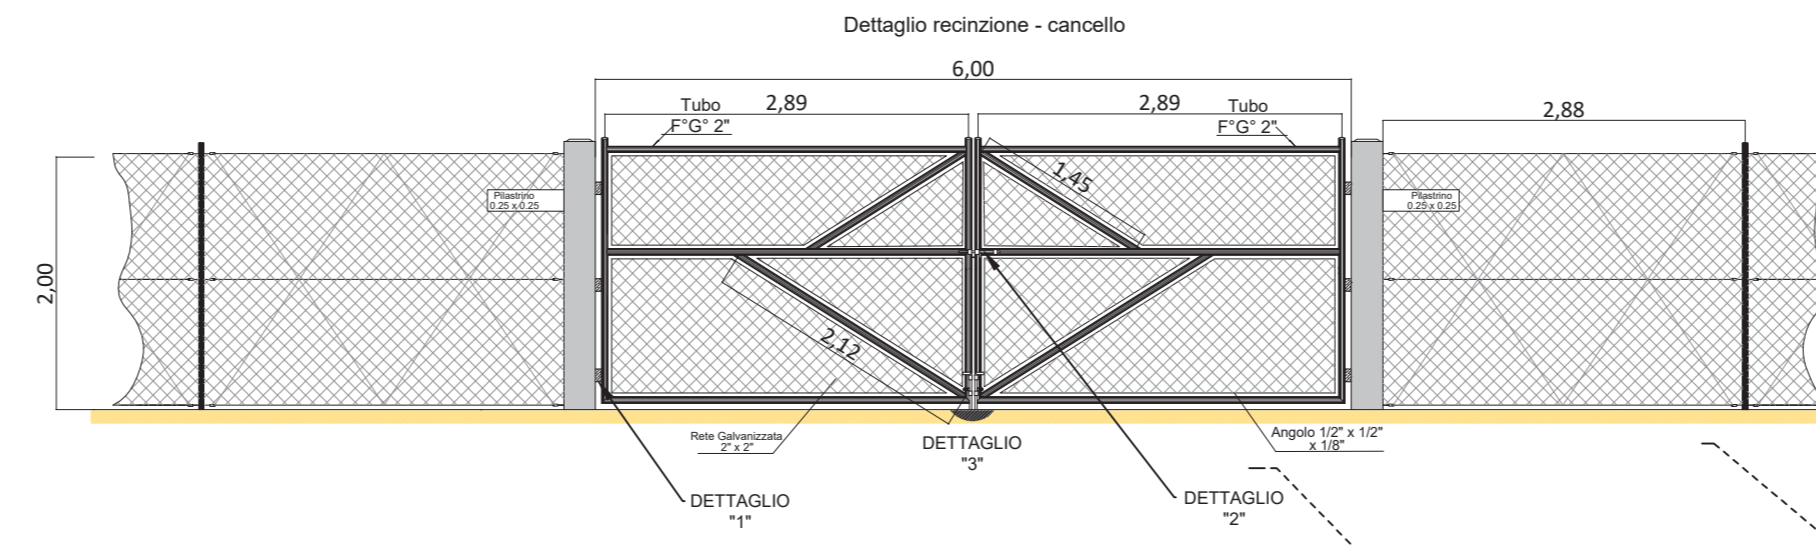

REGIONE BASILICATA Provincia di Potenza

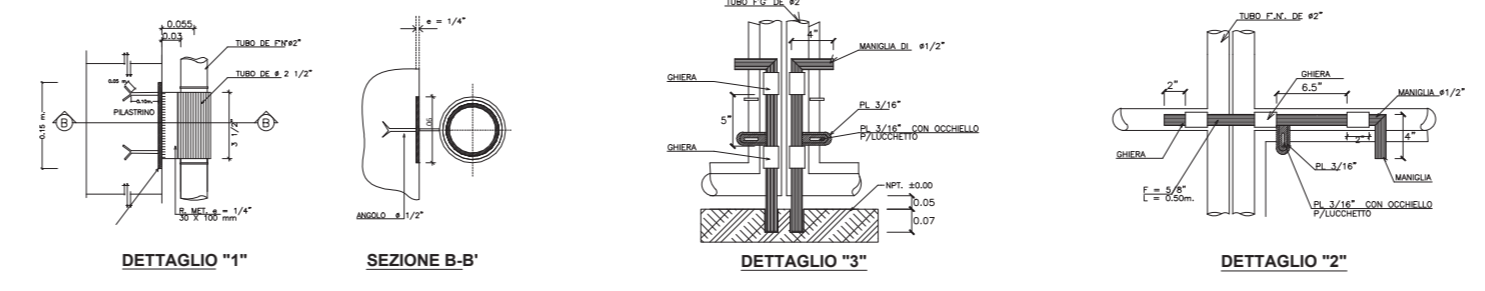

Comune di Genzano di Lucania

Committente/Proponente

Piano Coperchio Solar
Piano Coperchio Solar S.r.l.
Via Sant'Orsola 3 - 2013 Milano



Progetto DEFINITIVO

IMPIANTO AGROVOLTAICO A TERRA AD INSEGUIMENTO MONOASSIALE - Potenza 19.987 KWp
DENOMINATO "Piano Coperchio", CON INTERVENTO DI AGRICOLTURA SPECIALIZZATA

Oggetto:

Planimetria Strade e Recinzioni

Elaborato N° **A.12.b.6.b**

Scala: **1:1500**

Progettisti:

IBERNORDIC
IBERNORDIC Italia S.r.l.
Via Sant'Orsola 3
2013 Milano (MI)

W.F.N. Srls
working for nature
Via Ugo La Malfa n. 108
75100 Matera (MT)

INGEGNERIA ELETTRICA
ING. GIOVANNI BARLOTTI
Via C. Caracciolo n. 33
84047 - Capriano (SA)
giovanni.barlotti@ingem.it



| Rev. | Data / Date | Descrizione / Description | Disegnato / Drawn | Verificato / Checked | Approvato / Approved |
|------|-------------|---------------------------|-------------------|----------------------|----------------------|

