


Keyplan 1: 25000


LEGENDA

	Limite area di cantiere
	n° Bitta
	Scavi
	Demolizioni strutture in c.a.
	Demolizione pavimentazione bituminosa
	Esistente LLOYD -

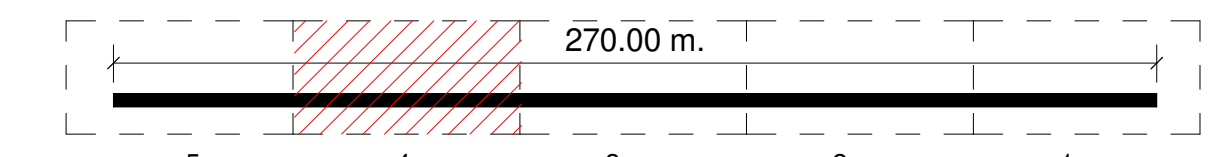


NOTE

1. TUTTE LE COORDINATE SONO RIFERITE AL SISTEMA ETRS89 / UTM zone 32N
2. TUTTE LE QUOTE SONO ESPRESSE IN m E RIFERITE AL CAPOSALDO IGM\* (RMN2)
3. LIVELLO MEDIO MARE LOCALE (l.m.m.) = +0.06 m RISPETTO AL CAPOSALDO IGM\* (RMN2)
4. TUTTE LE DIMENSIONI SONO ESPRESSE IN m SALVO OVE DIVERSAMENTE SPECIFICATO
5. IN ROSSO SONO INDICATE LE OPERE DI PROGETTO

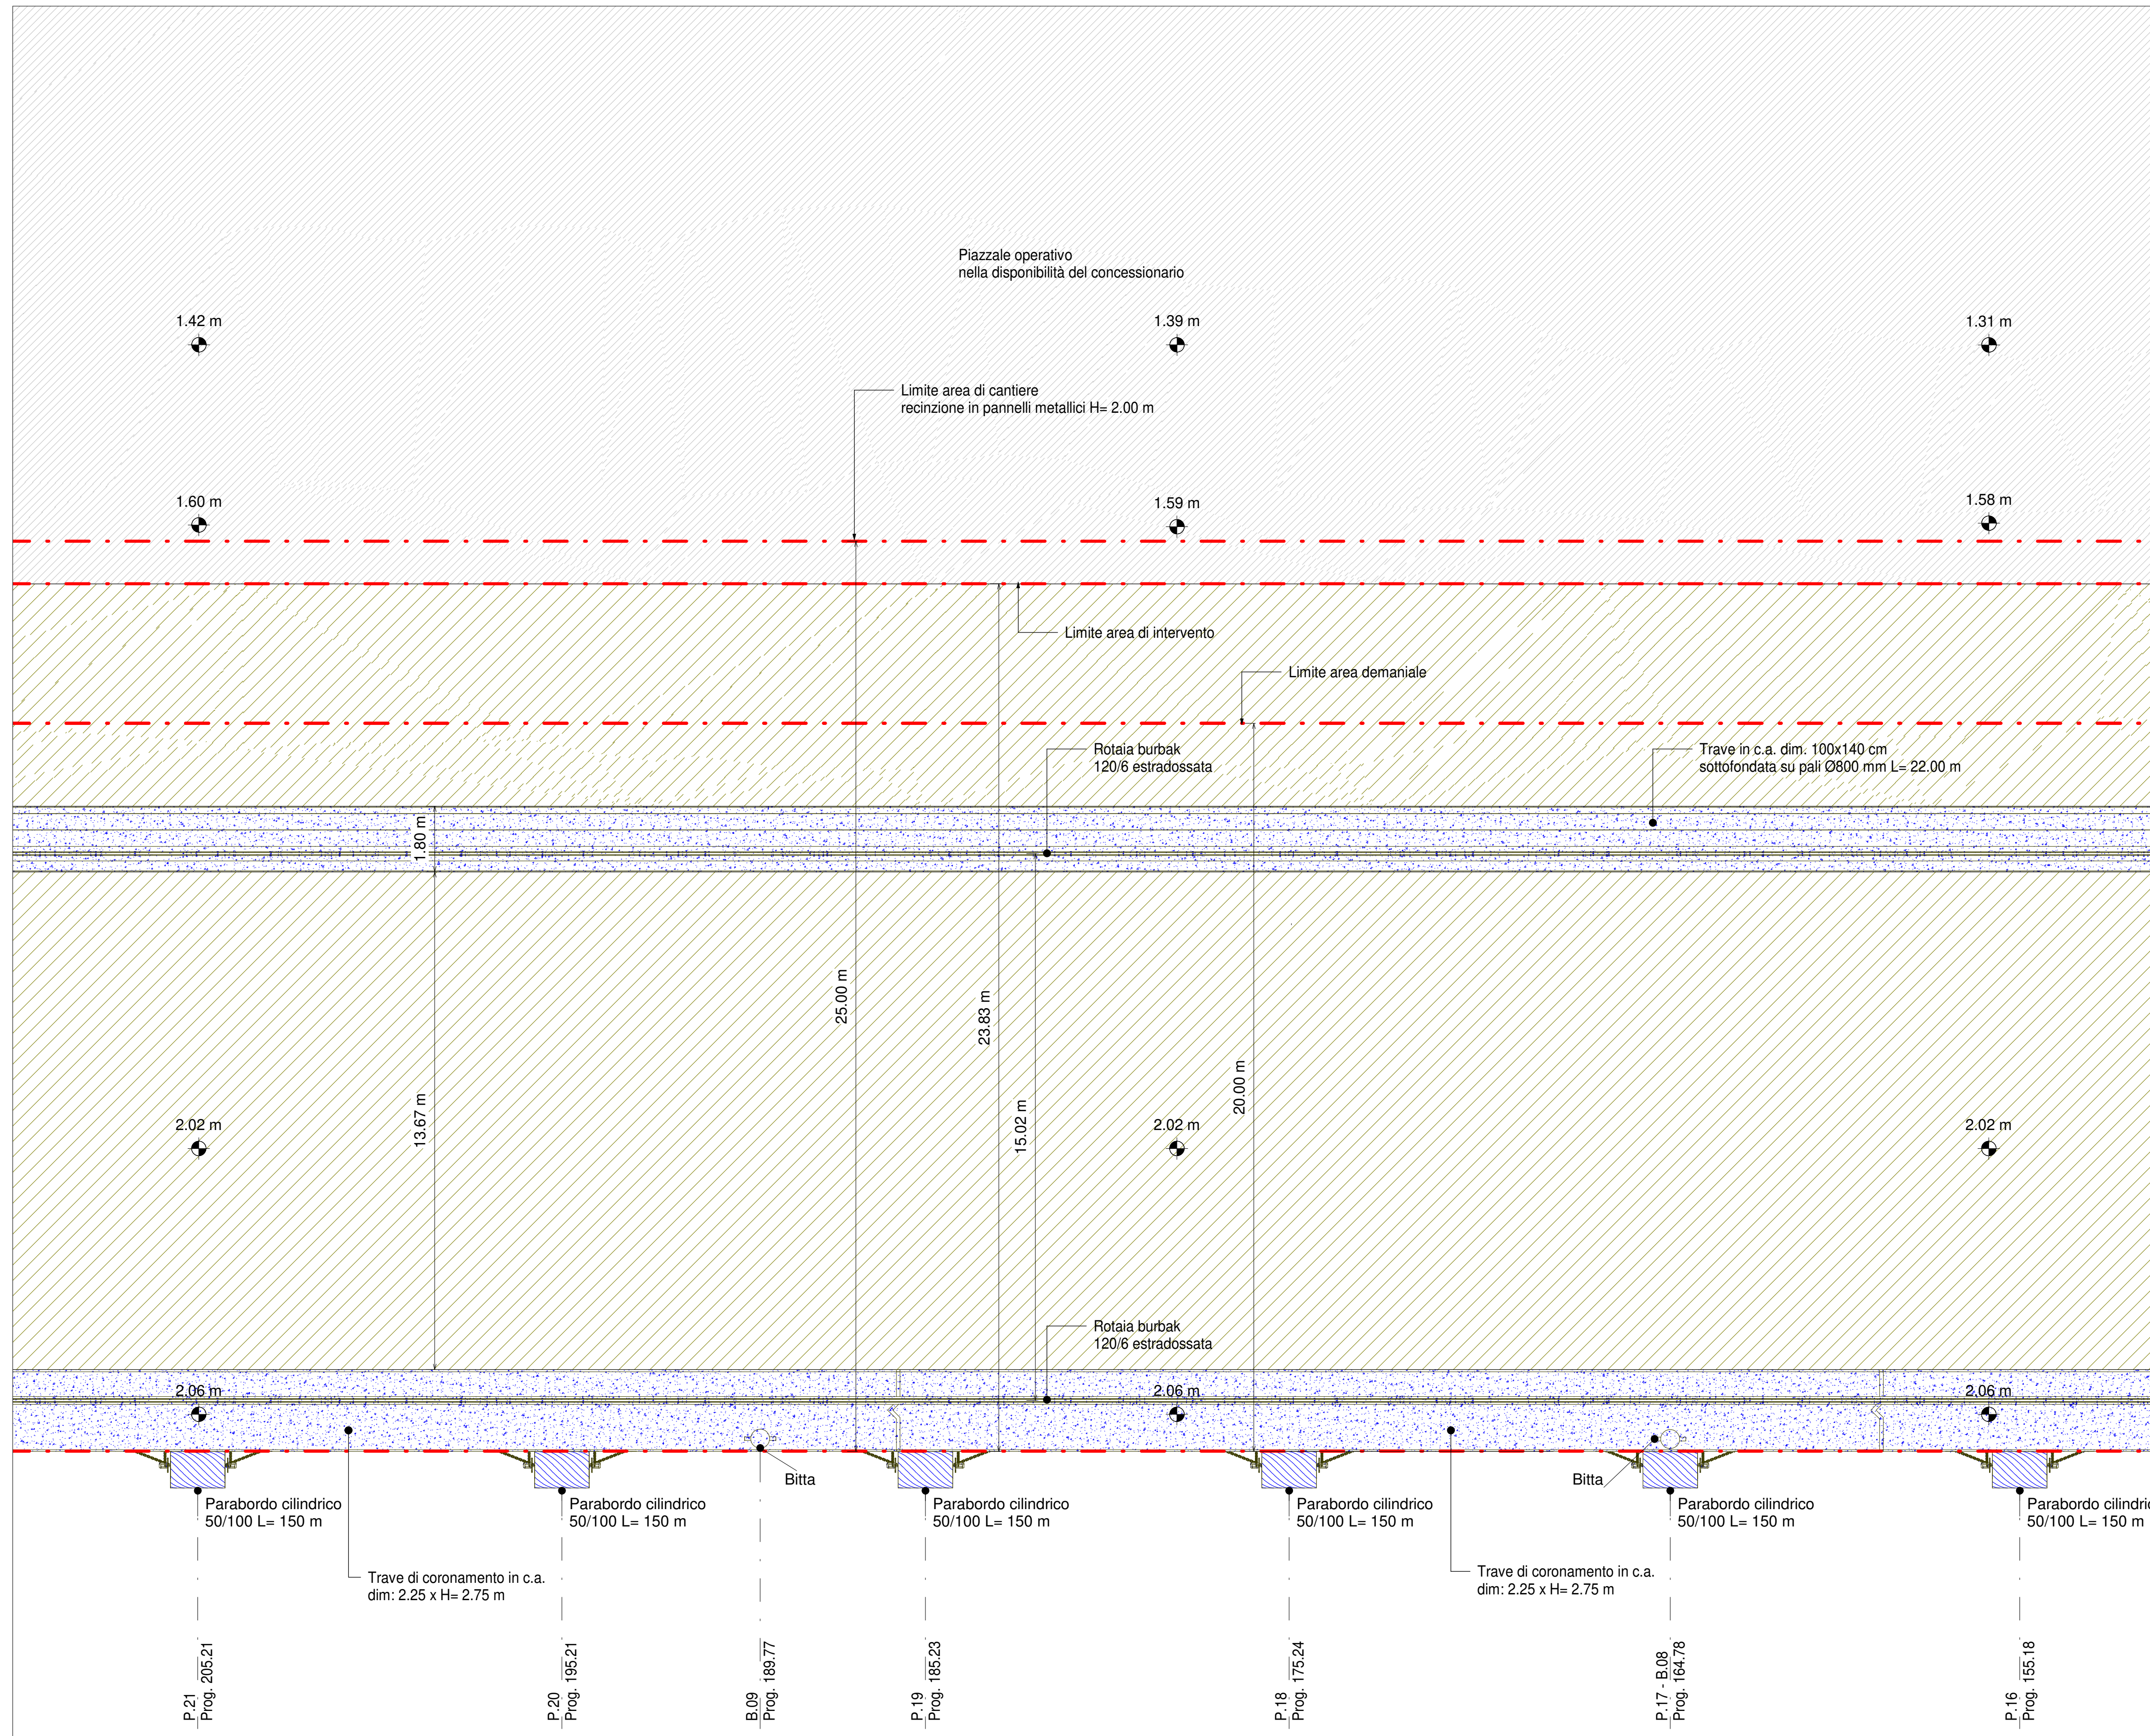

Pianta generale delle demolizioni e degli scavi - Inq.4

1 : 100

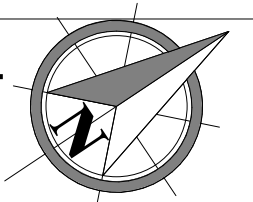

APPROFONDIMENTO CANALI CANDIANO E BAIONA, ADEGUAMENTO BANCHINE OPERATIVE ESISTENTI, NUOVO TERMINAL IN PENISOLA TRATTAROLI E RIUTILIZZO MATERIALE ESTRATTO IN ATTUAZIONE AL P.R.P VIGENTE 2007 - I FASE - PORTO DI RAVENNA

PROGETTO ESECUTIVO

oggetto BA-BANCHINA "O" - LLOYD  
ELABORATI GRAFICI GENERALI  
PIANTA GENERALE DELLE DEMOLIZIONI E DEGLI SCAVI - INQ. 4

file	1114-E-BAO-DEM-PI-04-0	codice	1114-E-BAO-DEM-PI-04-0	scala	Come indicato
Revisione	0	data	28/07/2021	causale	
		redatto	E. Sena	verificato	A. Longo
		approvato			M. Di Stefano

responsabile delle Integrazioni Specialistiche: Ing. Lucia de Angelis  
responsabile del Procedimento: Ing. Matteo Graziani

committente:   
 contraente generale:   
  
Autorità di Sistema Portuale del Mare Adriatico Centro Settentrionale  
Via Enrico Saverio, 31  
48122 Ravenna   
Consorzio Stabile Grandi Lavori Scrl  
Piazza del Popolo, 18  
00187 Roma   
DIHE - Dredging International NV  
Haven 1025 - Schiedamsdijk 20  
2070 Zwijndrecht - Belgium

progettisti:   
  
  
Techental S.p.A.  
Via Carlo Cattaneo, 20  
37121 Verona   
FOM Ingegneria  
Via Saverio 8/70  
30035 Montebelluna (TV)   
SISPI srl  
Via Flaminio 11  
00187 Roma   
 Direttore Tecnico: Dott. Ing. Filippo Busola   
 Direttore Tecnico: Dott. Ing. Tommaso Tassi   
 Direttore Tecnico: Dott. Ing. Marco Di Stefano