



LEGENDA SIMBOLI	
-----	TUBAZIONI INTERRATE
■	POZZETTI CON CADITOIE
←	DIREZIONE DEL DEFLUSSO DELLE ACQUE
dn 250	DIAMETRO NOMINALE TUBAZIONI INTERRATE
○	POZZETTO 80x80 CON RIDUZIONE 50x50 CON CADITOIA IN GHISA
⊠	POZZETTO 50x50 CON CADITOIA IN GHISA
⊞	POZZETTO COLLEGAMENTO ACQUE BACINI CONIMENTO TRAO

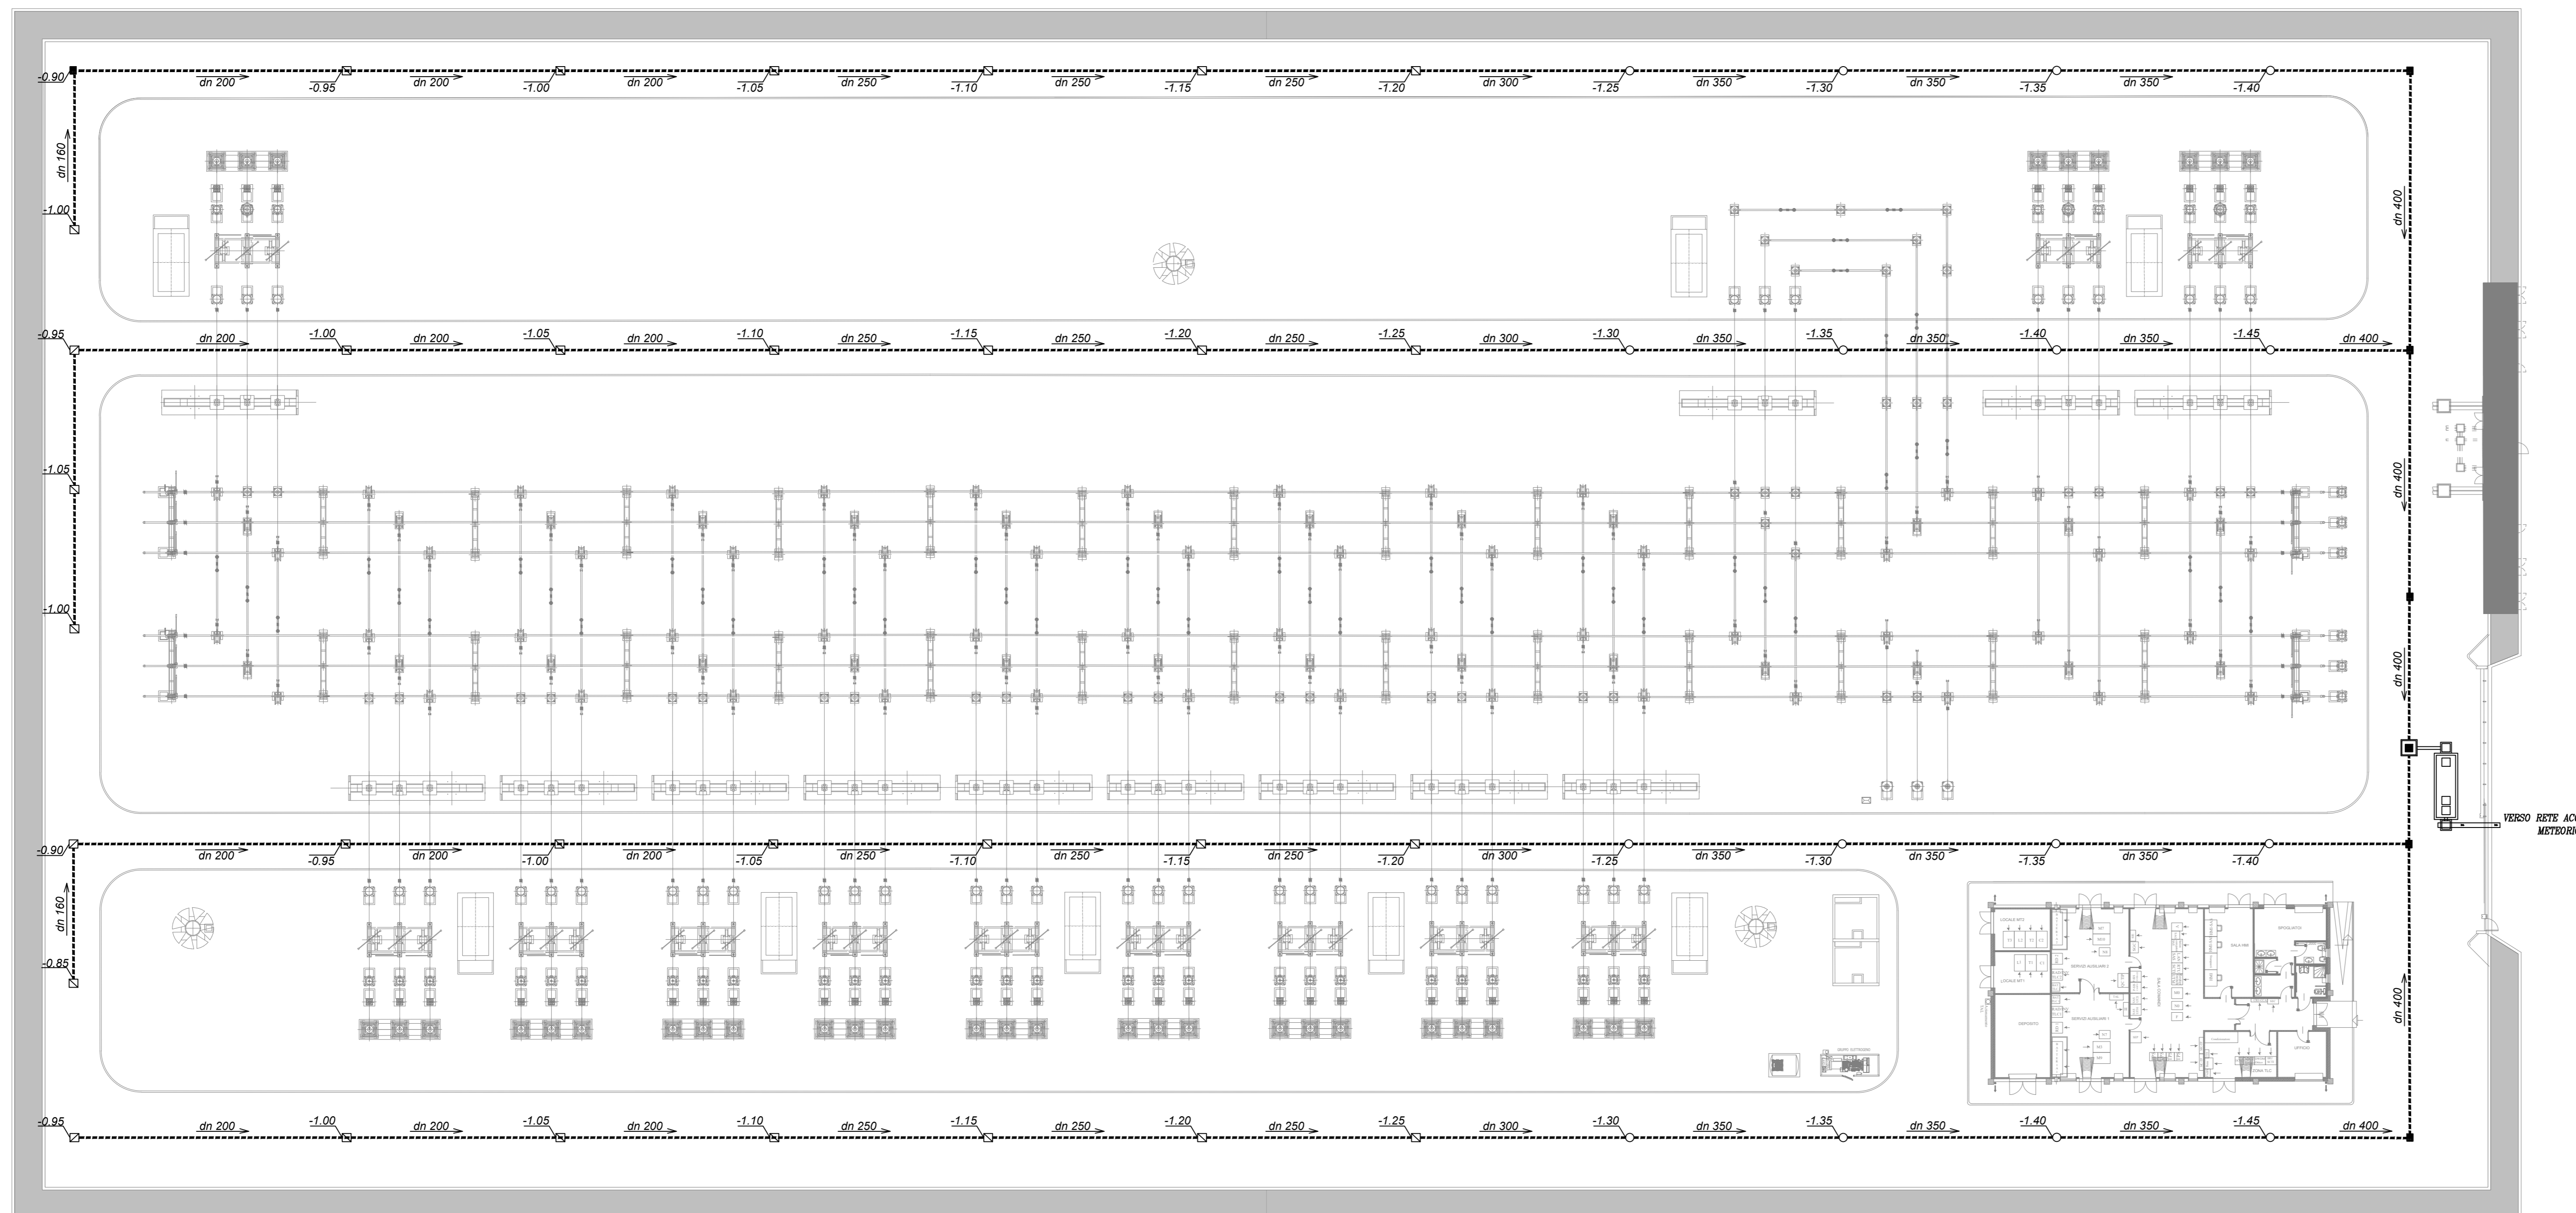


PARTICOLARE - Caditoia con griglia continua

Scala n.a

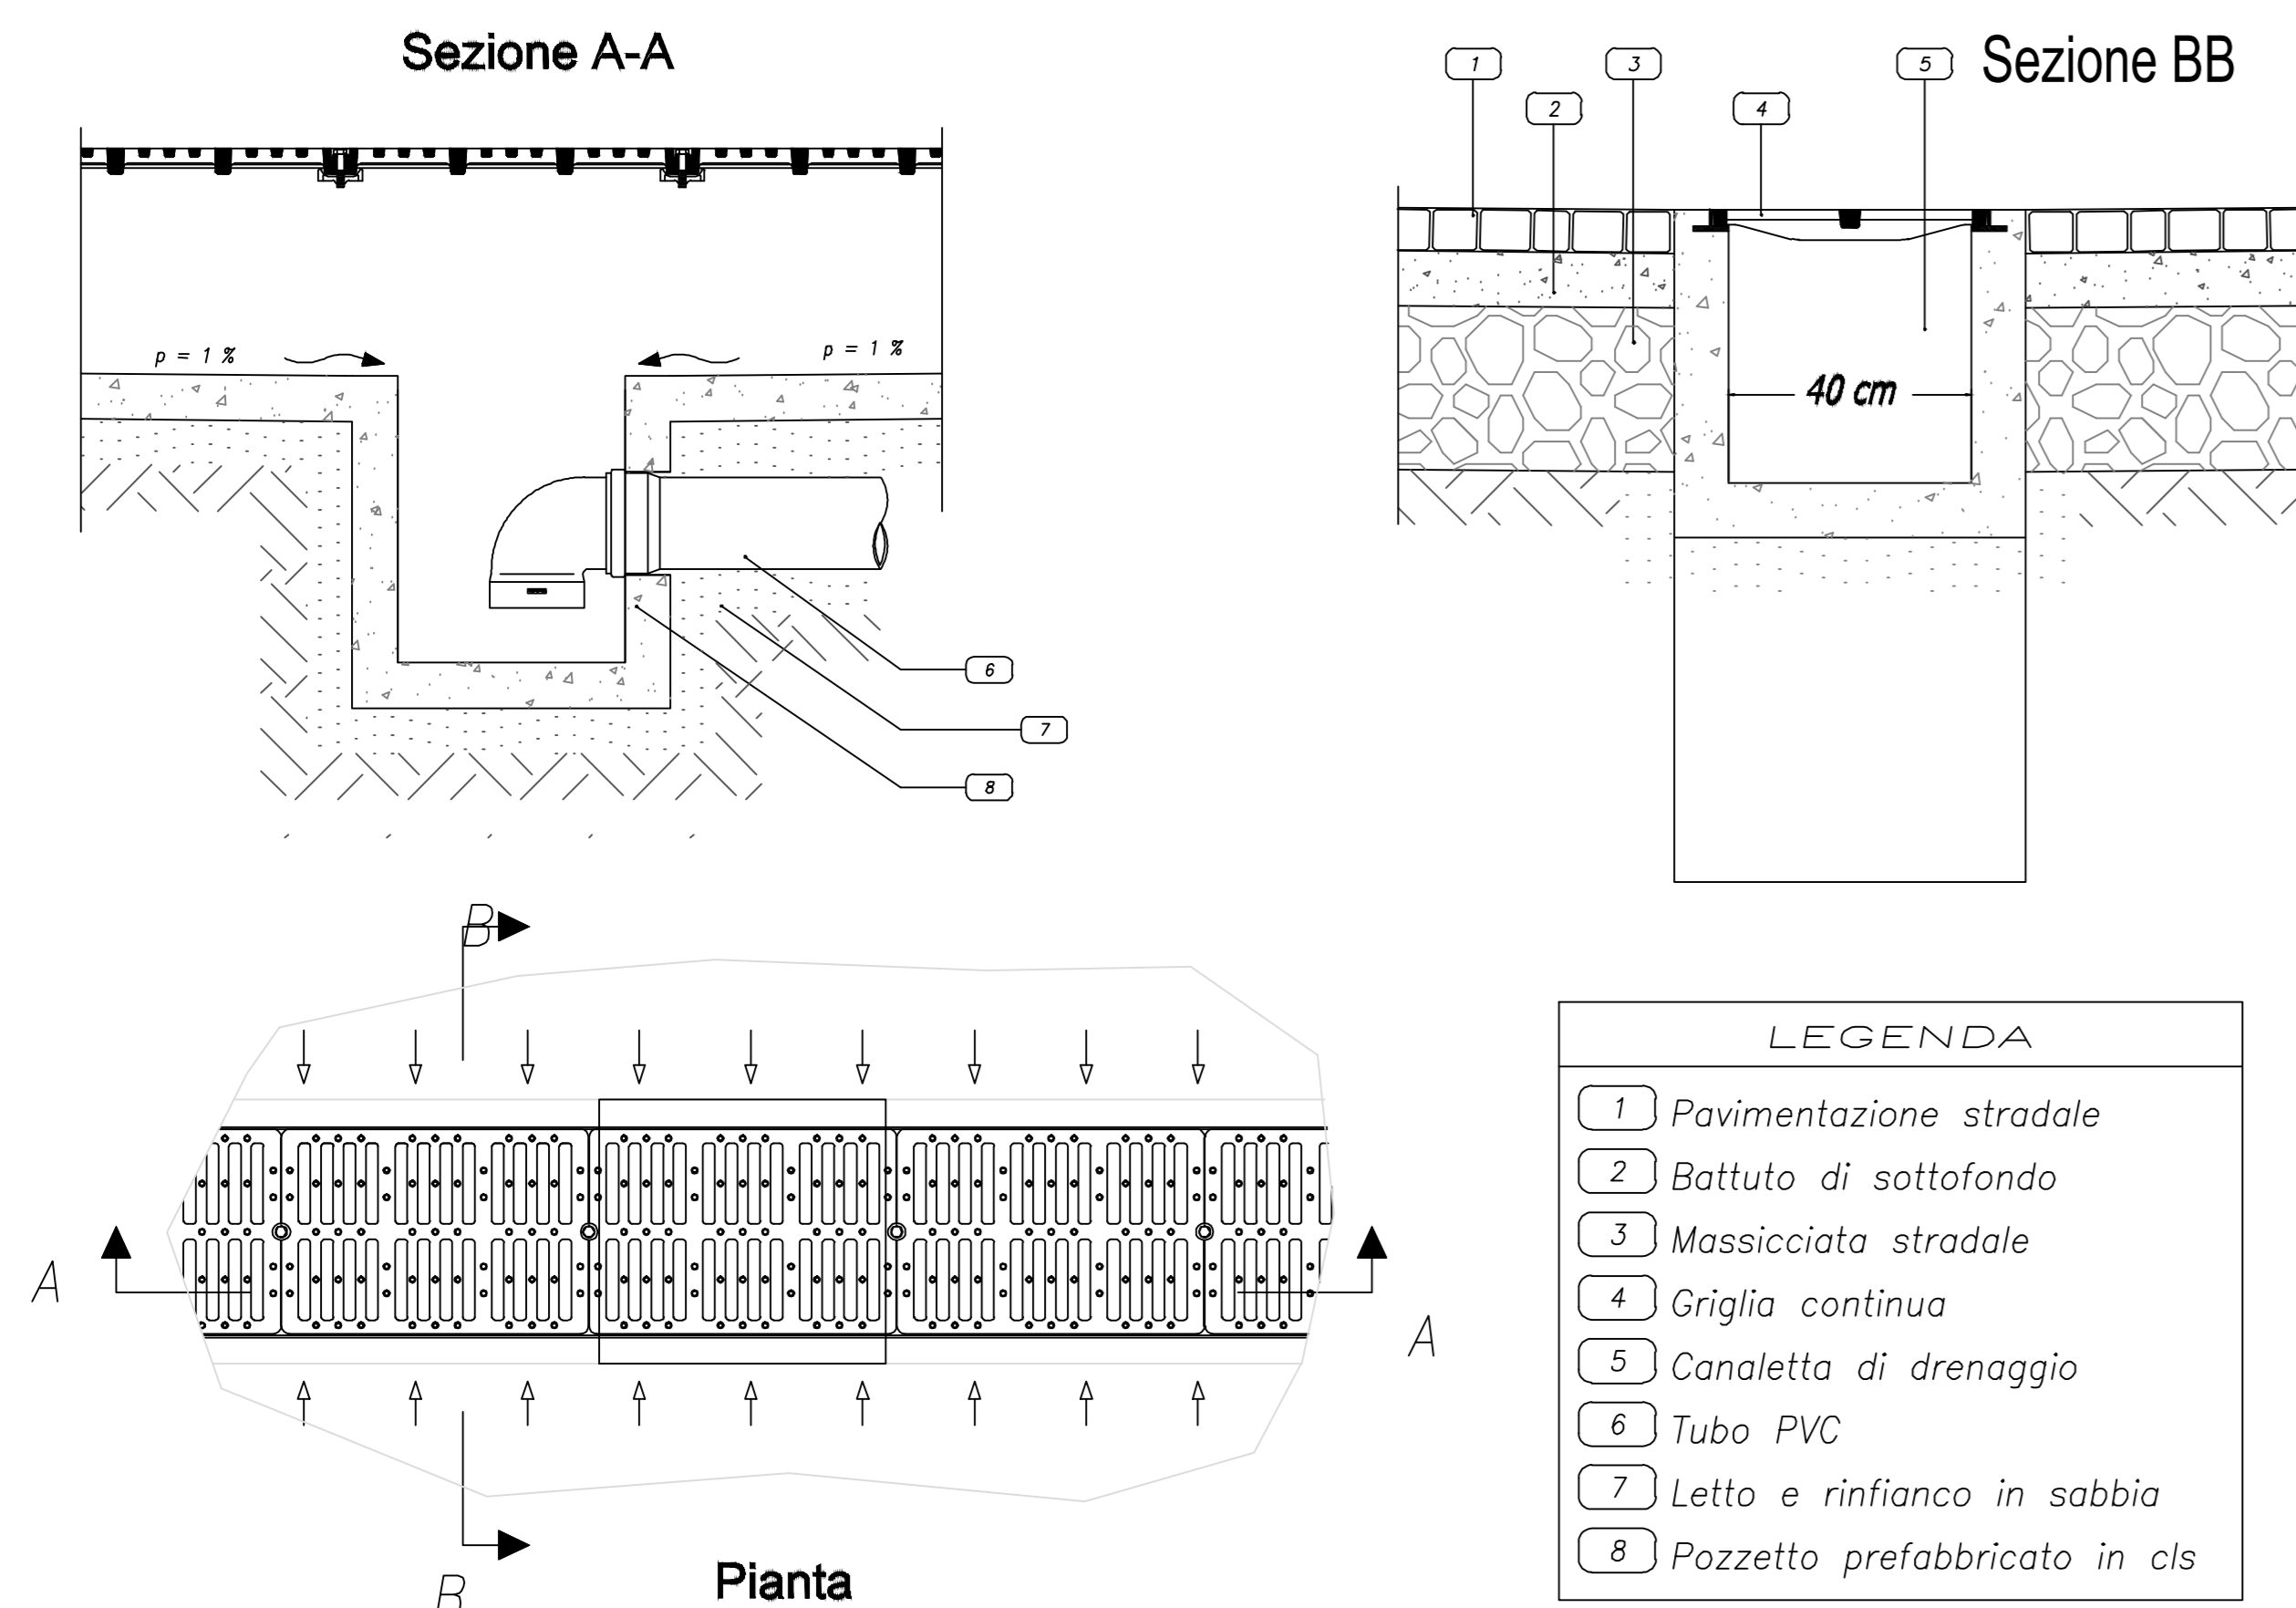

PARTICOLARE - Pozzetti

Scala n.a

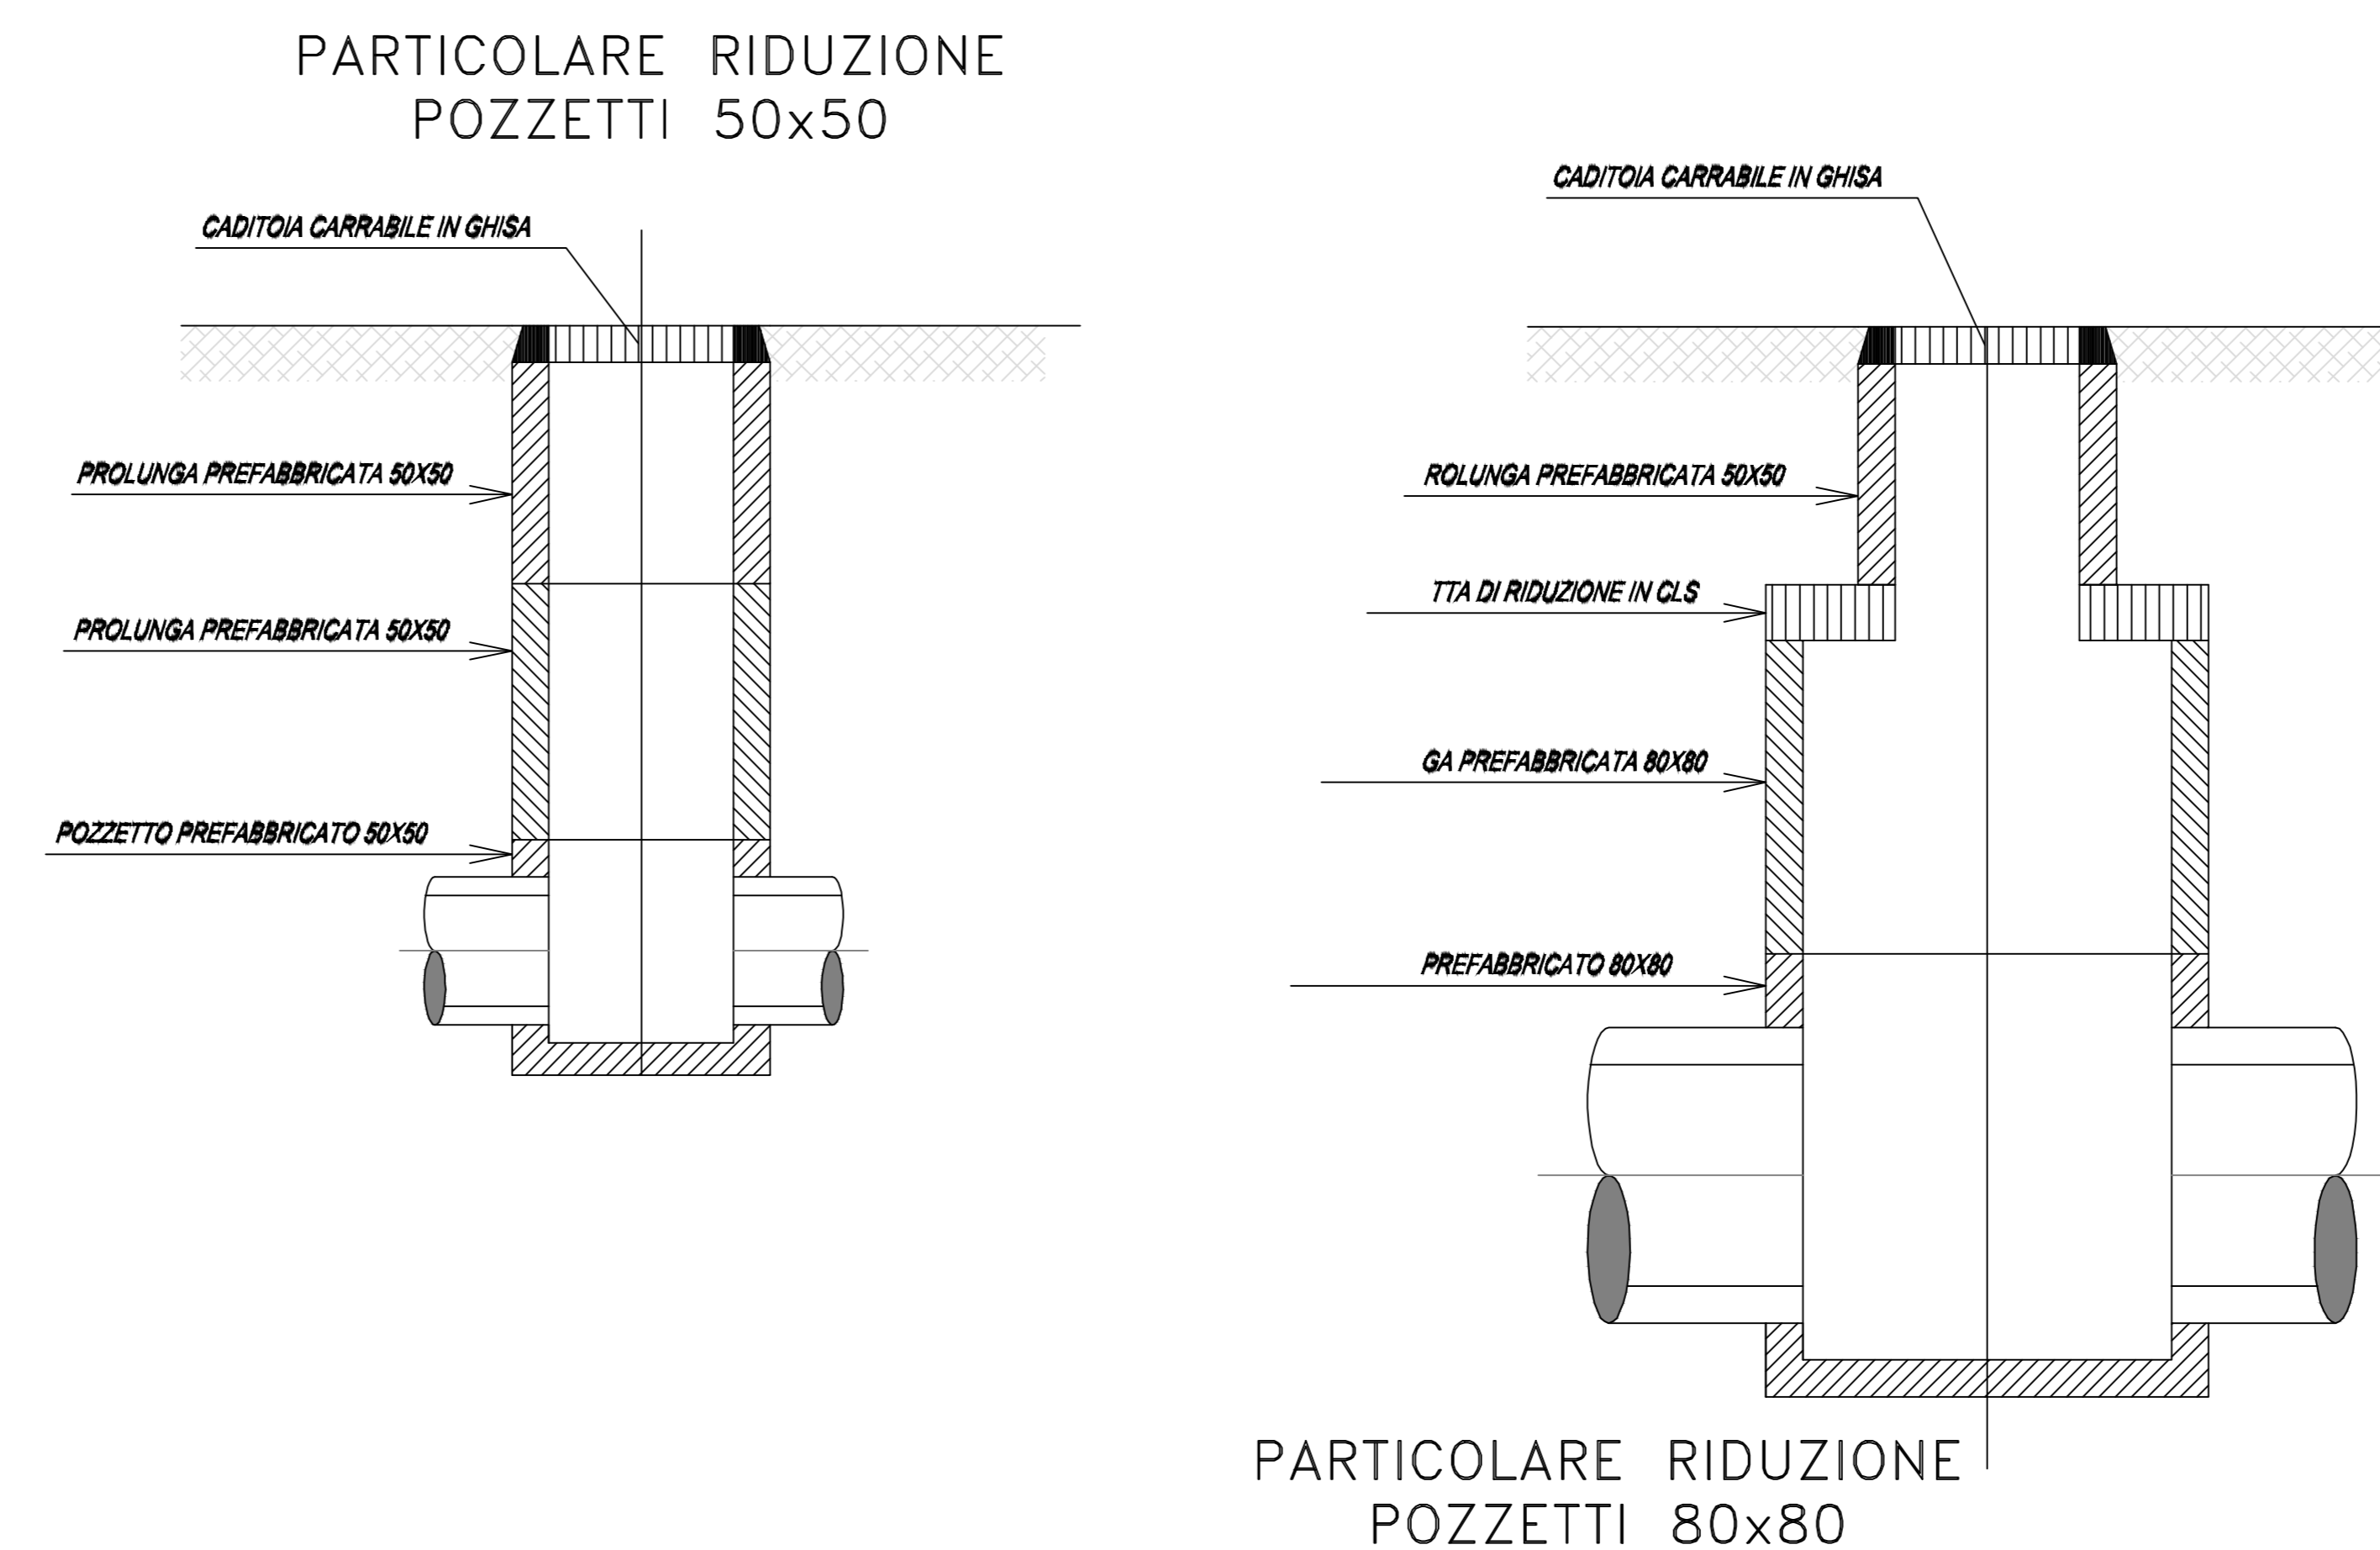

Regione BASILICATA

Provincia Potenza

PROGETTO PER LA REALIZZAZIONE DELL'AMPLIAMENTO DELLA STAZIONE RTN 380/150KV "GENZANO"

Comune di Genzano di Lucania
Località "Serra Giannina"

A. PROGETTO DEFINITIVO DELL'IMPIANTO, DELLE OPERE CONNESSE E DELLE INFRASTRUTTURE INDISPENSABILI

ELABORATI GRAFICI	
Codice: SPZ02	Benestare Terna Ampliamento Stazione 380/150KV
N° elaborato: PTO_20	Planimetria generale trattamento acque meteoriche

N° Foglio	Tot. Fogli	Formato	Scala	Progetto	Tipologia
1	1	A0	1:250	Progetto Definitivo	Benestare Terna

Progettazione

Qair Italcia

MATE System Unipersonale srl

Progettisti

Ing. Vassalli Quirino

Ing. ...

Proponente

ITW Spinasol2

Via del Gallitello 89 - 85100 Potenza (PZ)
P. IVA 07054890765

Gestore Rete Elettrica

Terna

Rev.	Data	Descrizione	Elaborato	Controllato	Approvato
01	09/12/2019	Emisione	Torricelli	AT/SG/QU/AV	QUR

ITW_SPZ02_Ampliamento Staz380KV_GENZANO_TESTATA.dwg
ITW_SPZ02_Ampliamento Staz380KV_GENZANO_TESTATA.pdf
Qair Italia S.r.l. - Via del Gallitello, 89 - 85100 Potenza (PZ) - Italia - Tel. (+39) 0971-283416 - P.I. 02041490760