

Regione: PUGLIA
 Provincia: BAT
 COMUNE DI SPINAZZOLA

IMPIANTO FOTOVOLTAICO DA 99,418 MWp
 PROGETTO DEFINITIVO

TITOLO: Impianto FV - Particolari videosorveglianza ed illuminazione
 Area d'impianto

TAVOLA: **T05**

Progettista:
 ing. Massimo CANDEO
 Ordine Ing. Bari n° 3755
 Via Cancellotto, 3
 70125 Bari
m.candeo@pec.it
 tel. +39 328 9569922
 fax +39 080 2140950

ing. Gabriele Conversano
 Ordine ing. Bari n° 8884
 via Garruba, 3
 70122 Bari
g.conversano@stimeng.it
gabrieleconversano@pec.it
 tel. +39 328 6739206

Visti / Firme / Timbri:

Scala: Varie


Note:

Proprietà esclusiva delle Società sopra indicate, utilizzo e duplicazione vietate senza autorizzazione scritta.



Data	Rev.	DESCRIZIONE	Elaborato e controllato da:	Approvato da:
Giugno 2021	0		ing. G. Conversano, A. Campanale	ing. M. Candeo
REVISIONI				

PROPONENTE:
 FRV ALISEI SOCIETA' A RESPONSABILITA' LIMITATA
 Via Assarotti, 7
 10122 Torino (TO)
frvalisei@pec.it


PLANIMETRIA VIDEOSORVEGLIANZA E ILLUMINAZIONE
 SCALA 1:5000

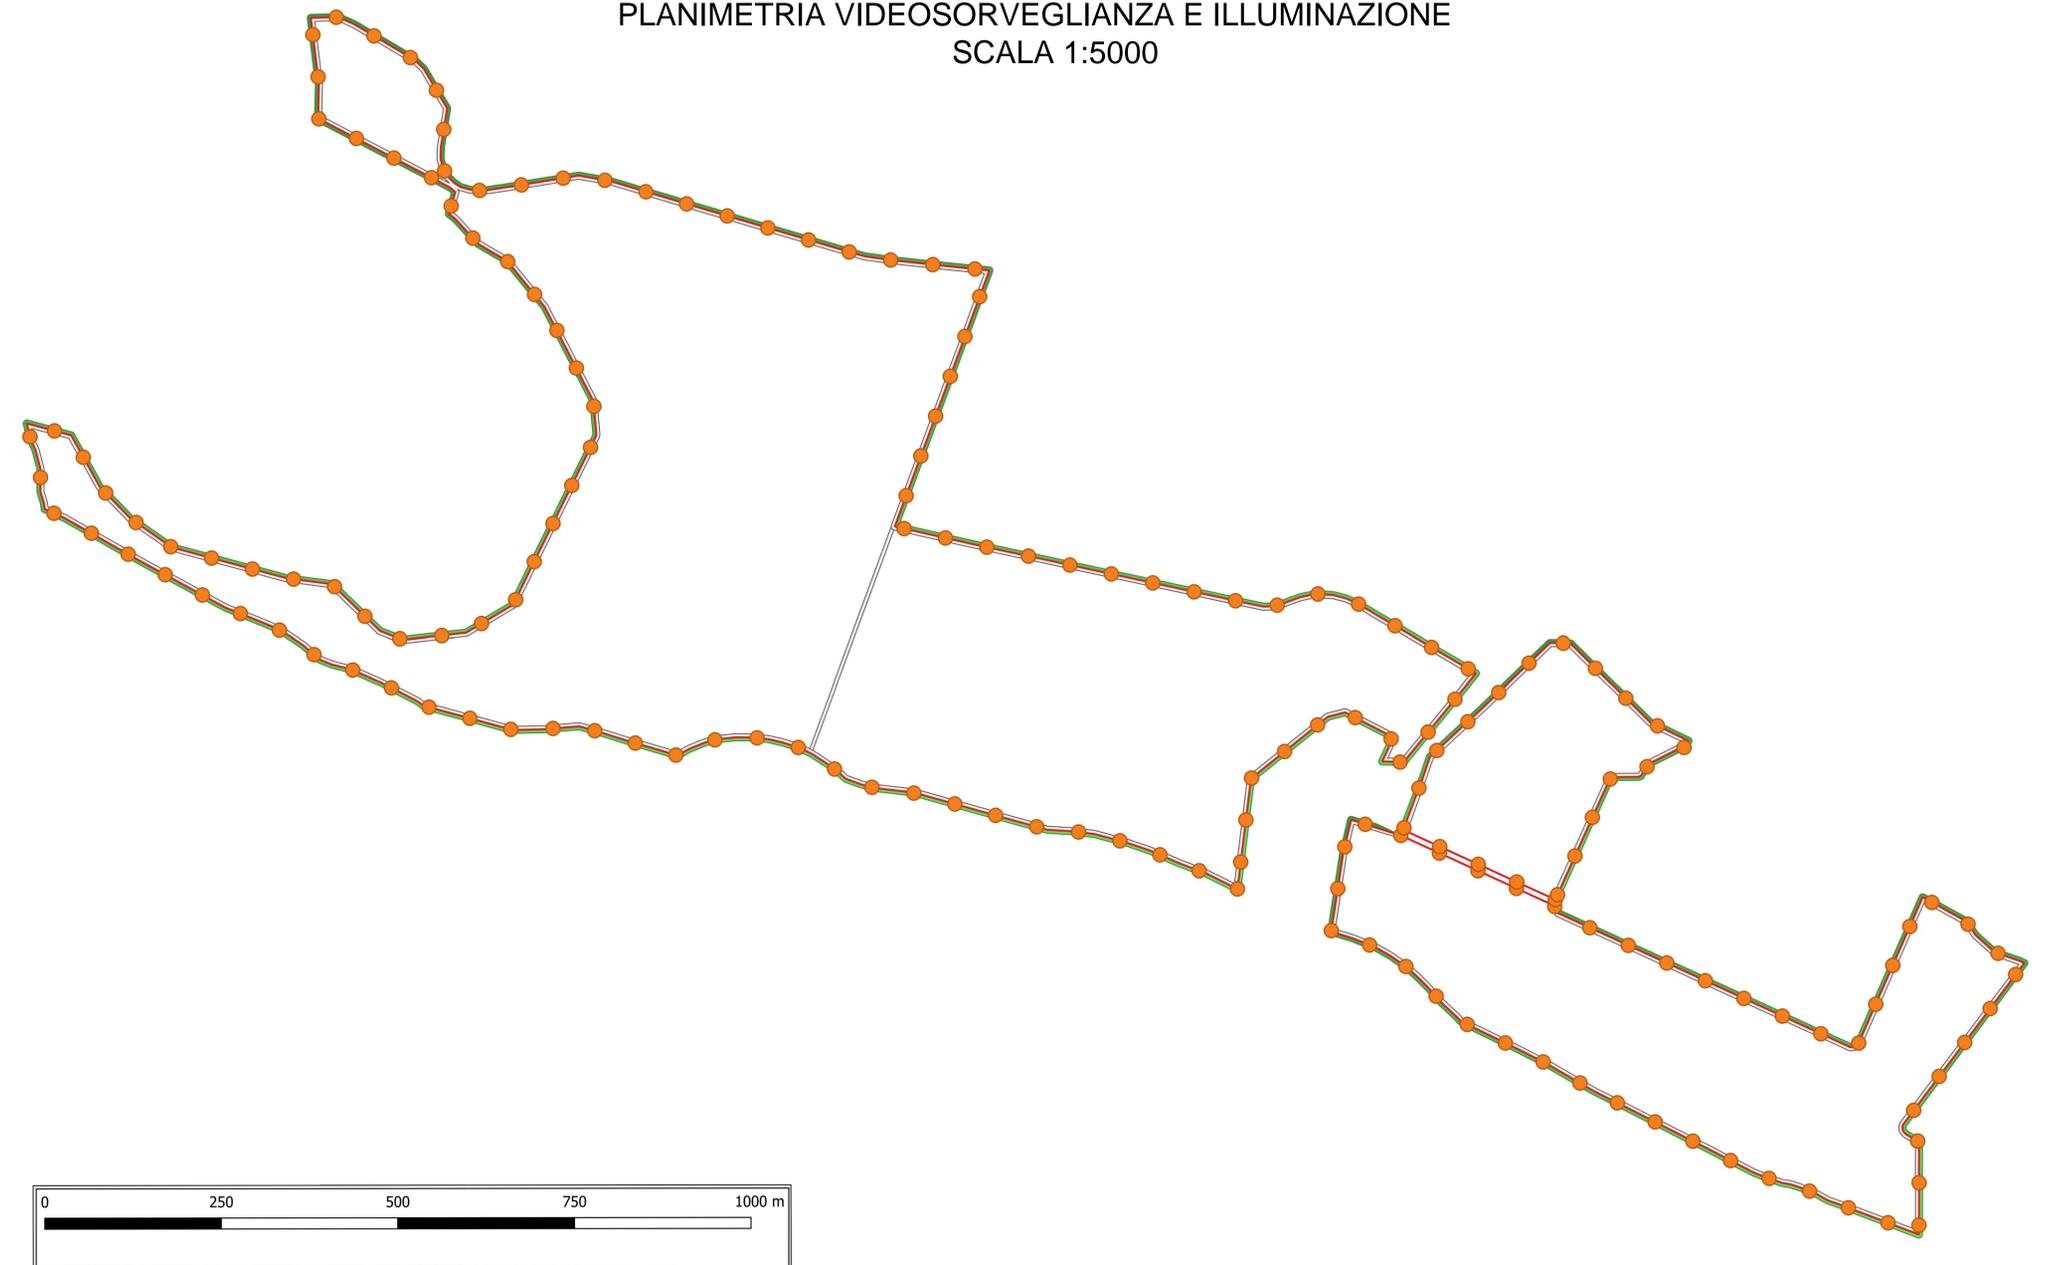

Dettaglio illuminazione - Scala 1:50

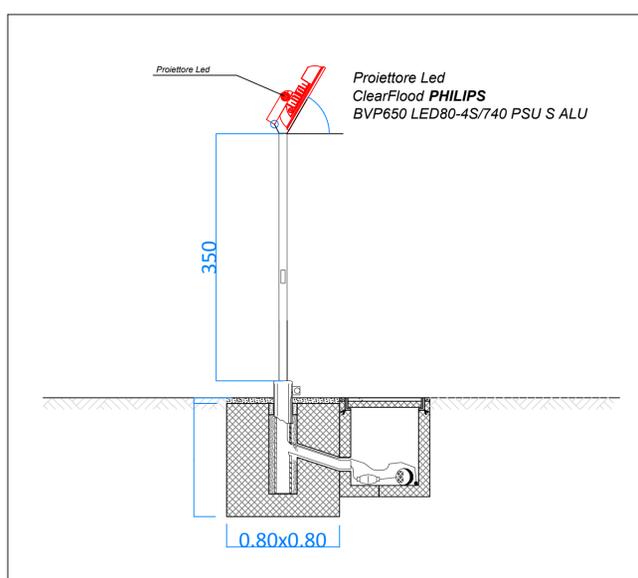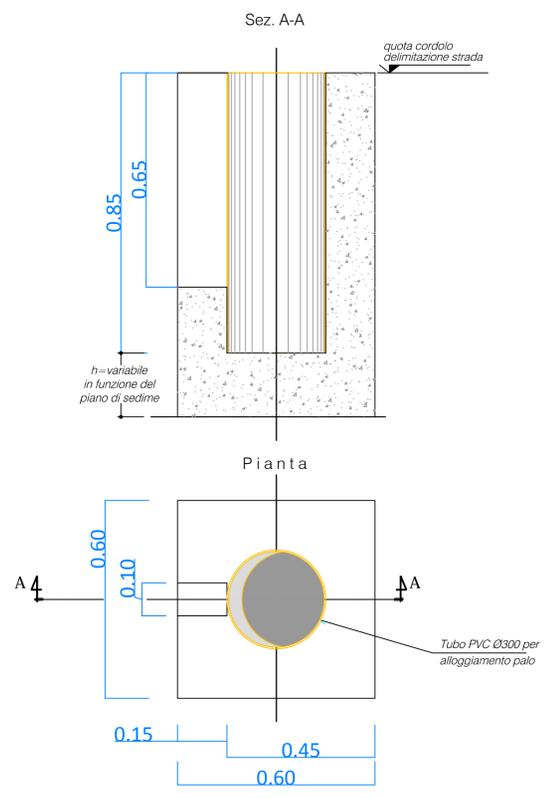

Dettaglio Videosorveglianza - Scala 1:50

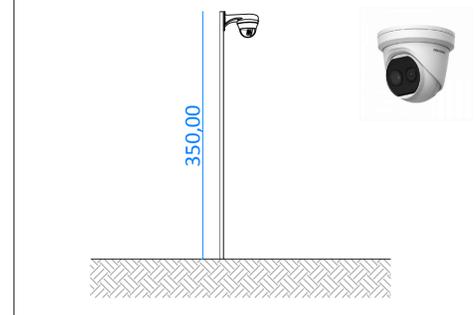

LEGENDA

- Ubicazione telecamera + videosorveglianza
- Recinzione Area impianto
- Strade interne Impianto
- Opere di mitigazione perimetrale