


**LEGENDA**

- Confine del lotto
- Recinzione Metallica (H=2,50 m)
- Strada perimetrale di progetto di nuova realizzazione (L=4,00 m)
- Area a verde e Siepe (L=3,00 m)
- Cabina di Campo, Cabina di Raccolta, Cabina Impianti Ausiliari con indicazione letterale di riferimento (7,5 x 2,5 x 2,5) m
- Sottocampo **1, 2, 3 ...n**
- Cancello di accesso all'impianto
- Tracker T32 da 64 Pannelli da 550 W
- Tracker T24 da 48 Pannelli da 550 W
- Tracker T12 da 24 Pannelli da 550 W
- Strada comunale esistente
- Area esistente di influenza Ombra: Pala Eolica h=90 m
- Area di influenza Ombra di Pala Eolica di futura installazione h=90 m
- Area esistente di influenza Ombra: Tralicci AT h=25 m Edifici h=6 m Cabine h=2,5 m
- Muro a secco esistente
- Stazione di Utensia 30 / 150 KV
- Cavidotto aereo di connessione

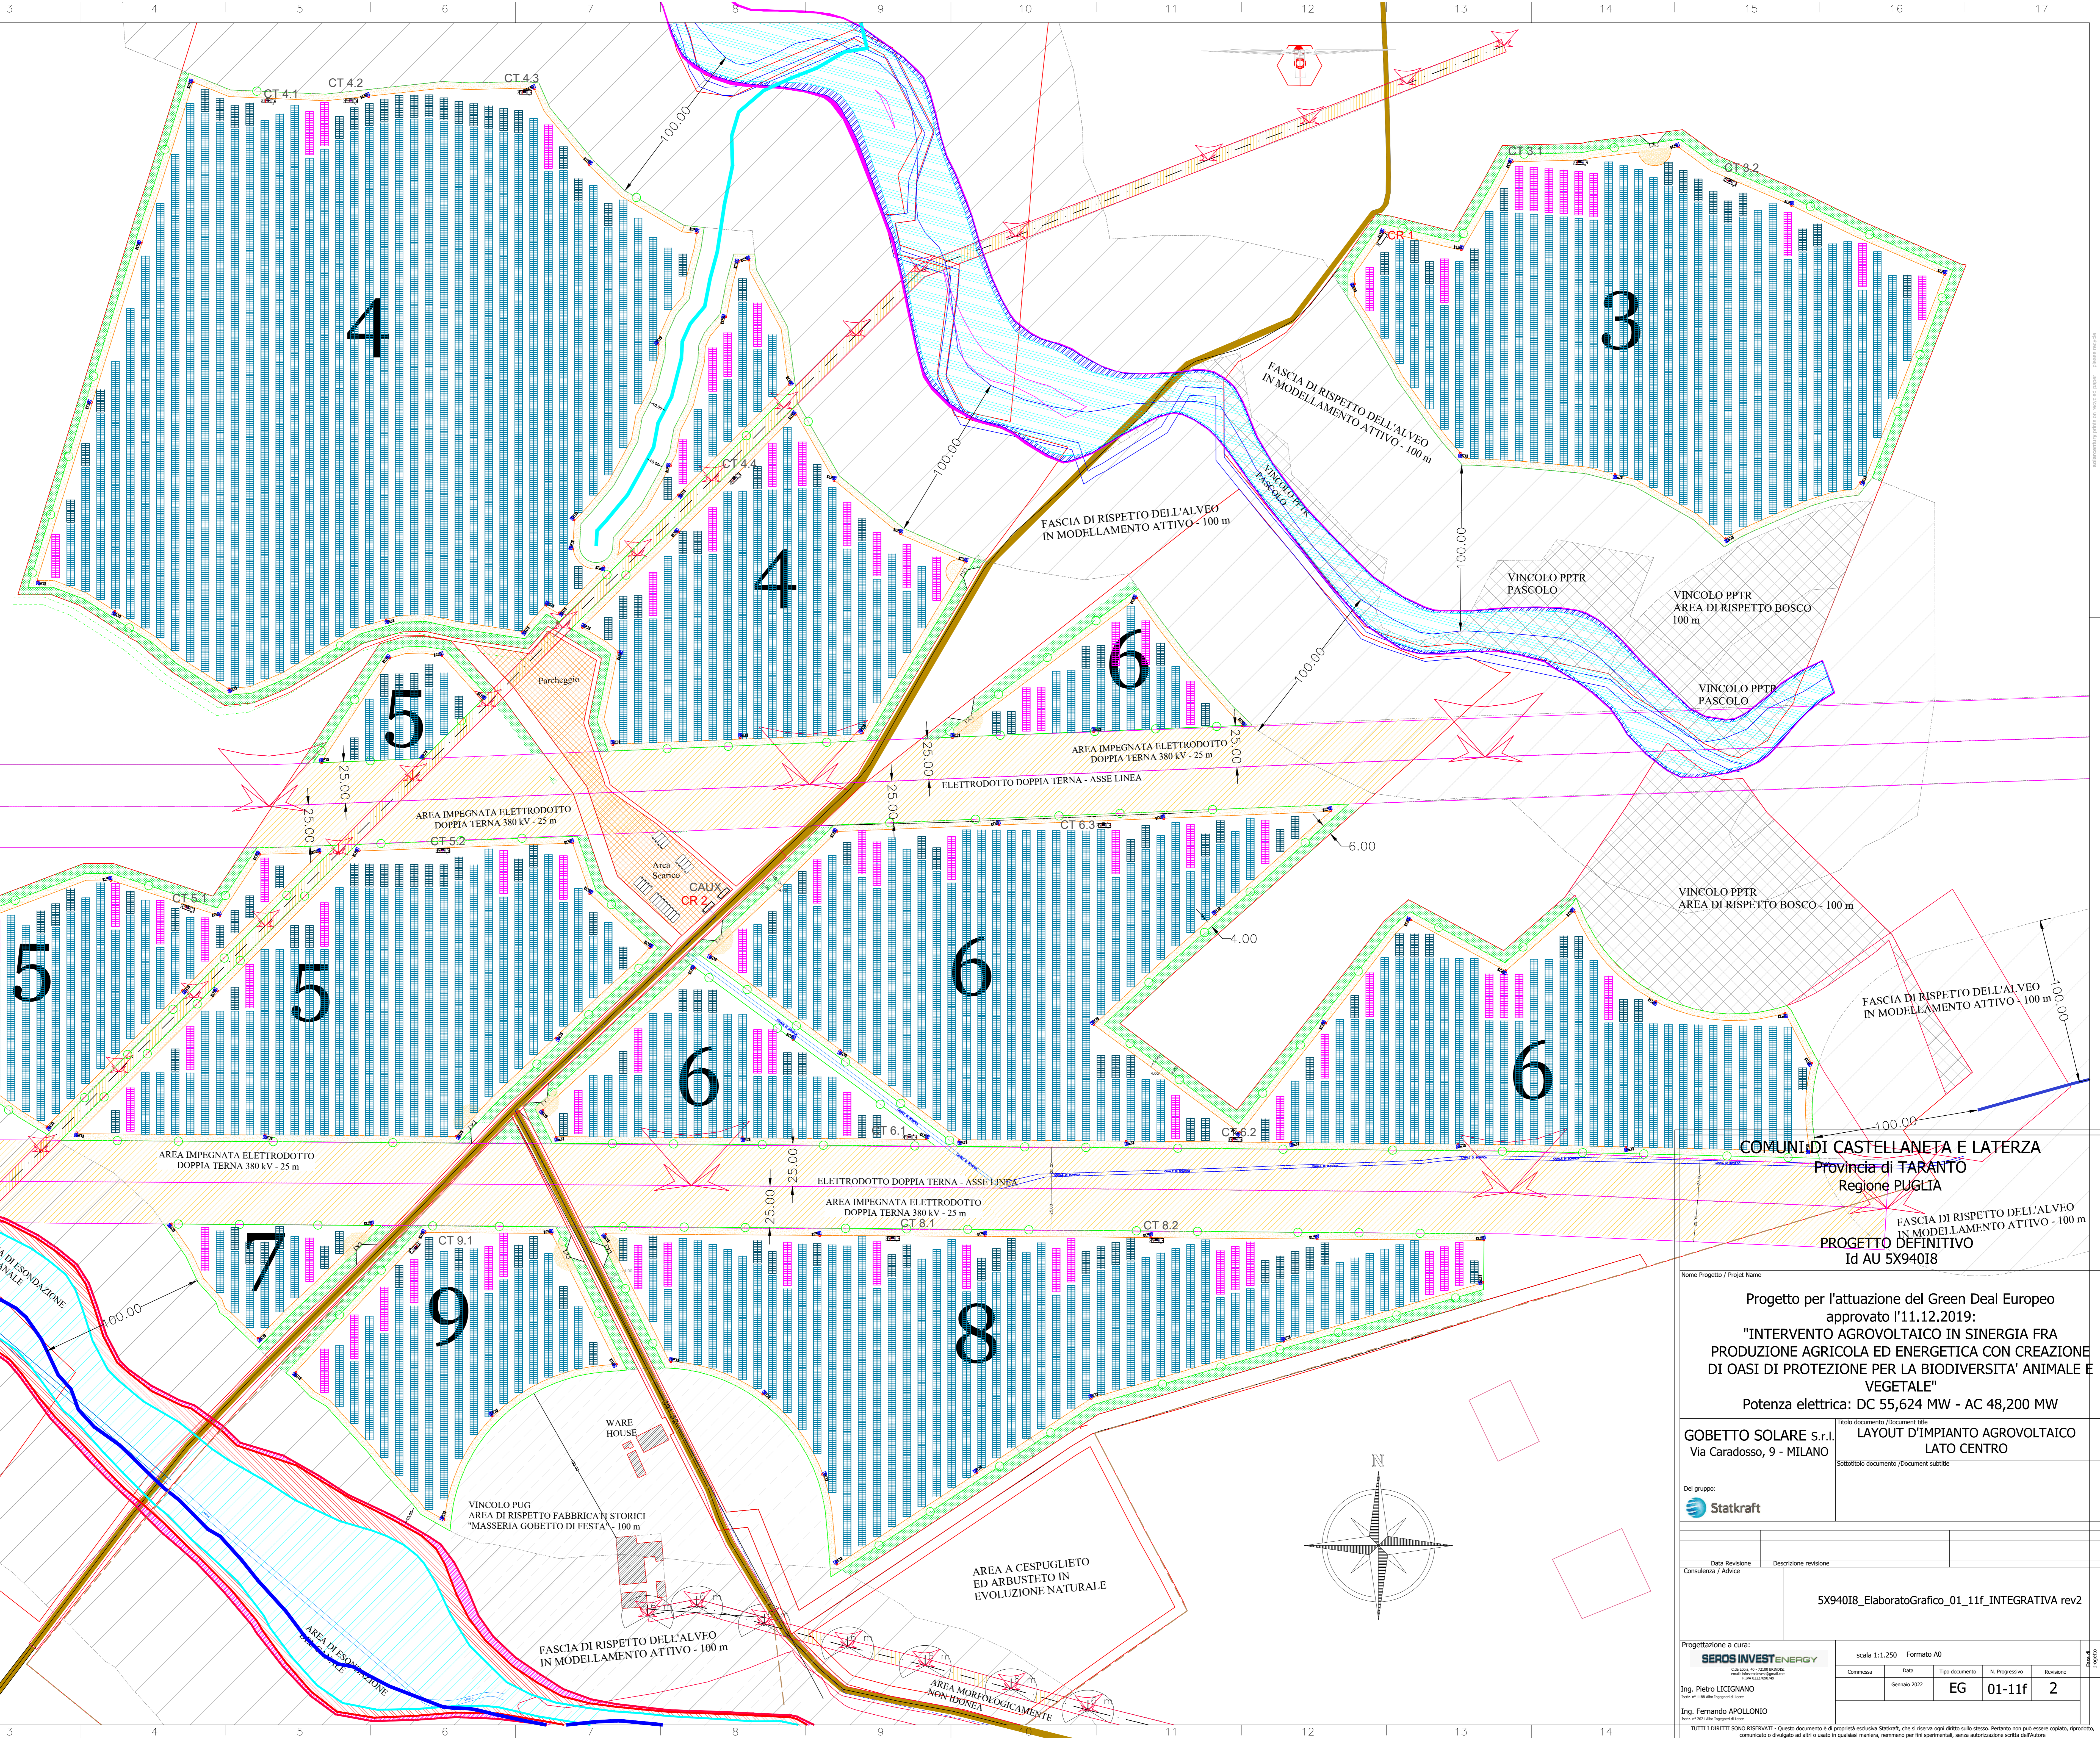

**COMUNI DI CASTELLANETA E LATERZA**  
 Provincia di TARANTO  
 Regione PUGLIA  
**PROGETTO DEFINITIVO**  
 Id AU 5X94018

Nome Progetto / Project Name:  
 Progetto per l'attuazione del Green Deal Europeo approvato l'11.12.2019:  
**"INTERVENTO AGROVOLTAICO IN SINERGIA FRA PRODUZIONE AGRICOLA ED ENERGETICA CON CREAZIONE DI OASI DI PROTEZIONE PER LA BIODIVERSITA' ANIMALE E VEGETALE"**  
 Potenza elettrica: DC 55,624 MW - AC 48,200 MW

**GOBETTO SOLARE S.r.l.**  
 Via Caradosso, 9 - MILANO  
**LAYOUT D'IMPIANTO AGROVOLTAICO LATO CENTRO**

Del gruppo:

Titolo Revisione	Descrizione revisione

5X94018\_ElaboratoGrafico\_01\_11f\_INTEGRATIVA rev2

Progettazione a cura: <b>SEROS INVEST ENERGY</b> <small>Caratteristiche tecniche e dati di riferimento sono quelli in vigore al momento della redazione del progetto.</small>		scala 1:1.250 Formato A0
Ing. Pietro LICIGNANO <small>Autore del progetto</small>	Data: Gennaio 2022	Tipo documento: EG N. Progressivo: 01-11f Revisione: 2

TUTTI I DIRITTI SONO RISERVATI - Questo documento è di proprietà esclusiva Statkraft, che si riserva ogni diritto sullo stesso. Pertanto non può essere copiato, riprodotto, comunicato o divulgato ad altri o usato in qualsiasi maniera, nemmeno per fini sperimentali, senza autorizzazione scritta dell'autore.