



Sezione Longitudinale Sotto Stazione Terna 150/380 kV

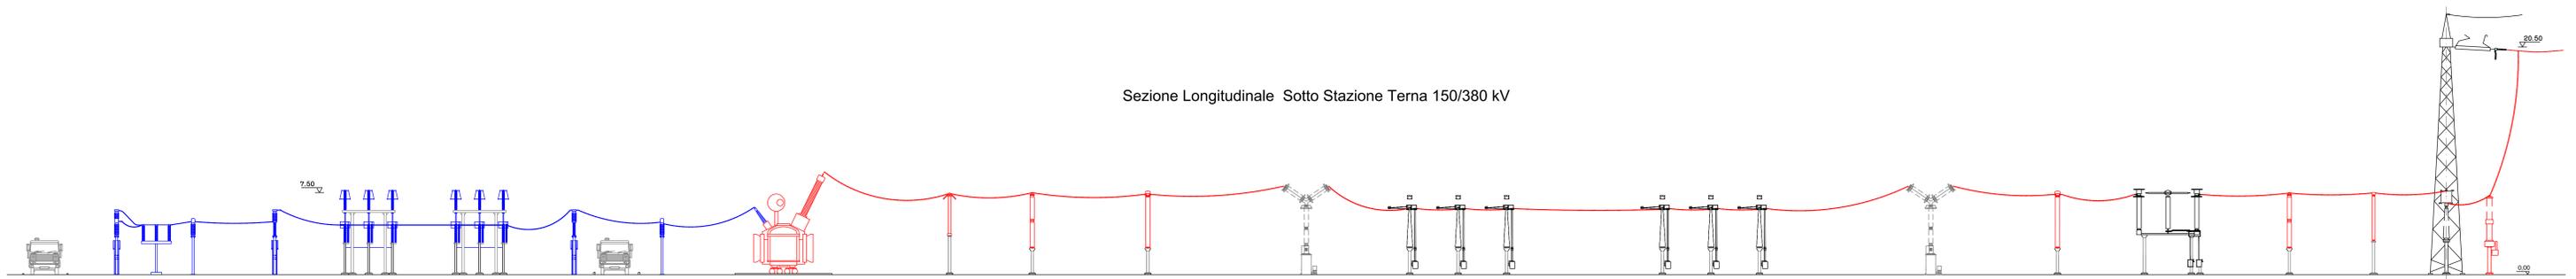


PUNTI DI ANCORAMENTO, ESCLUSO IL CONNESSIONE
 SOTTO STAZIONE UTENTE 150/30 kV
 SOTTO STAZIONE RTN 380/150 kV
 SOTTO STAZIONE UTENTE 150/30 kV

Sezione Longitudinale Sotto Stazione Utente 150/30 kV (SST)

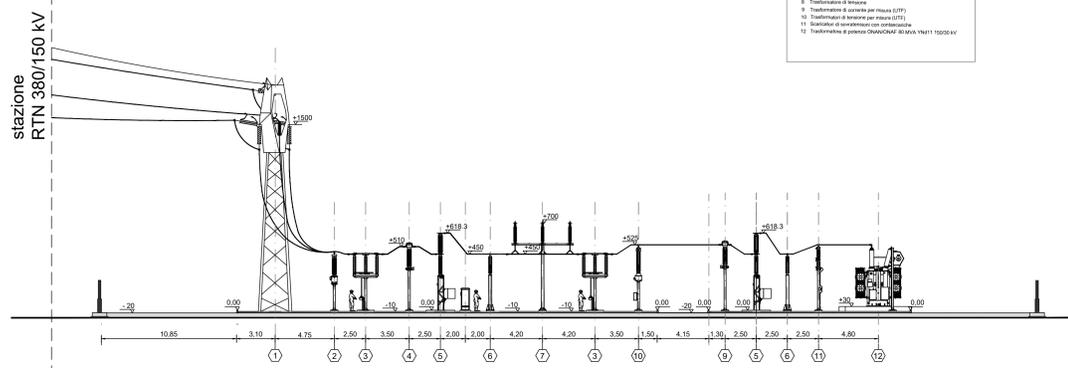

- LEGENDA
 8. Trasformatore di tensione

Sezione Longitudinale linea aerea di connessione

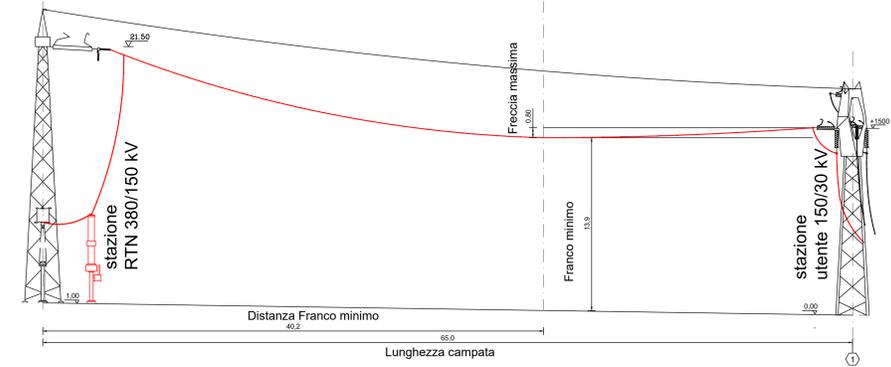

COMUNI DI CASTELLANETA E LATERZA
 Provincia di TARANTO
 Regione PUGLIA

PROGETTO DEFINITIVO
 Id AU 5X94018

Nome Progetto / Project Name:
 Progetto per l'attuazione del Green Deal Europeo approvato l'11.12.2019:
 "INTERVENTO AGROVOLTAICO IN SINERGIA FRA PRODUZIONE AGRICOLA ED ENERGETICA CON CREAZIONE DI OASI DI PROTEZIONE PER LA BIODIVERSITA' ANIMALE E VEGETALE"
 Potenza elettrica: DC 55,624 MW - AC 48,200 MW

GOBETTO SOLARE S.r.l.
 Via Caradosso, 9 - MILANO

Titolo documento /Document title:
 SEZIONE LONGITUDINALE LINEA AEREA

Sottotitolo documento /Document subtitle:

Del gruppo:

N.	Data Revisione	Descrizione revisione	Preparato	Verificato	Approvato

Consulenza / Advisor:
 Codice Identificatore Elaborato:
 5X94018_ElaboratoGrafico_07_03_INTEGRATIVA rev2

Progettazione a cura:

 Ing. Pietro LICIGNANO
 Ing. Fernando APOLLONIO

scala 1:200 Formato A0

Commissa	Data	Tipologia documento	N. Progressivo	Revisione
	Gennaio 2022	EG	07-03	2

TUTTI I DIRITTI SONO RISERVATI - Questo documento è di proprietà esclusiva Statkraft, che si riserva ogni diritto sullo stesso. Per tutto non può essere copiato, riprodotto, comunicato o divulgato ad altri o usato in qualsiasi maniera, nominale per fini sperimental, senza autorizzazione scritta dell'autore.