

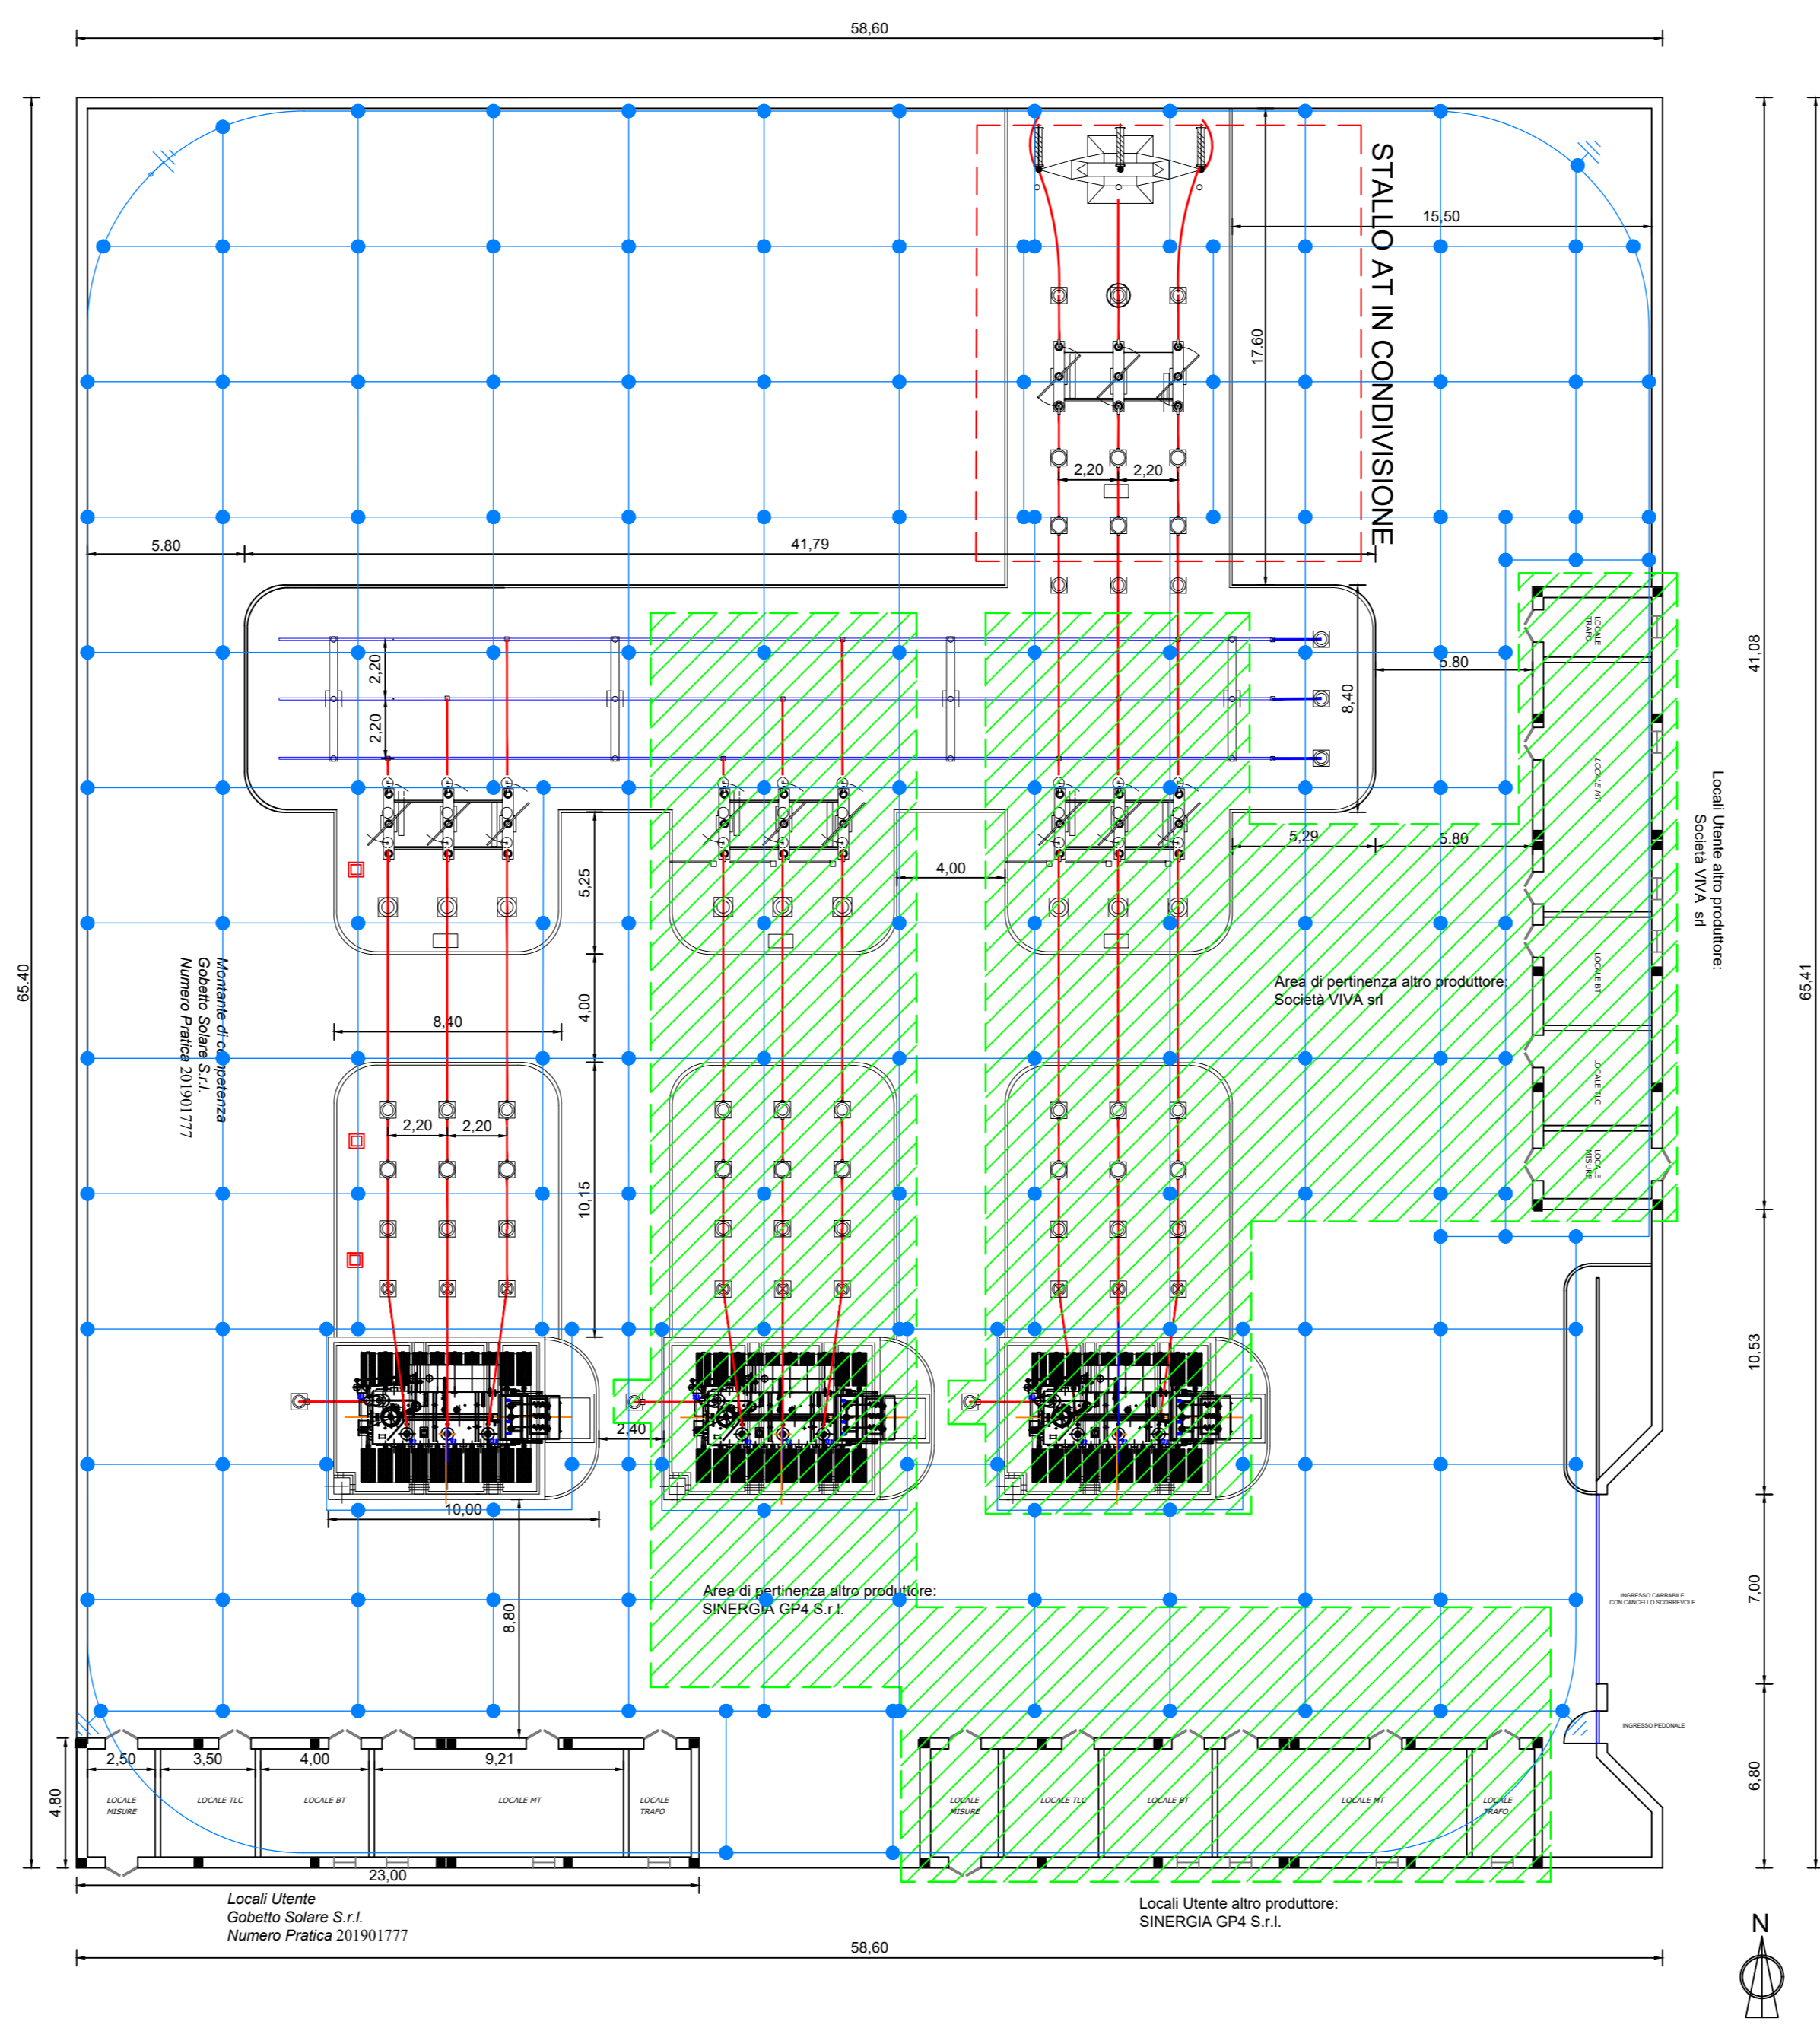


LEGENDA	
Proiettore con lampada a LED da 70 W	
Sostegno a palo rastremato altezza 10 m f.t.	
Pozzetto di derivazione con chiusino carrabile	
Quadro elettrico Servizi Ausiliari	
Tubazione in PVC pesante interrata	

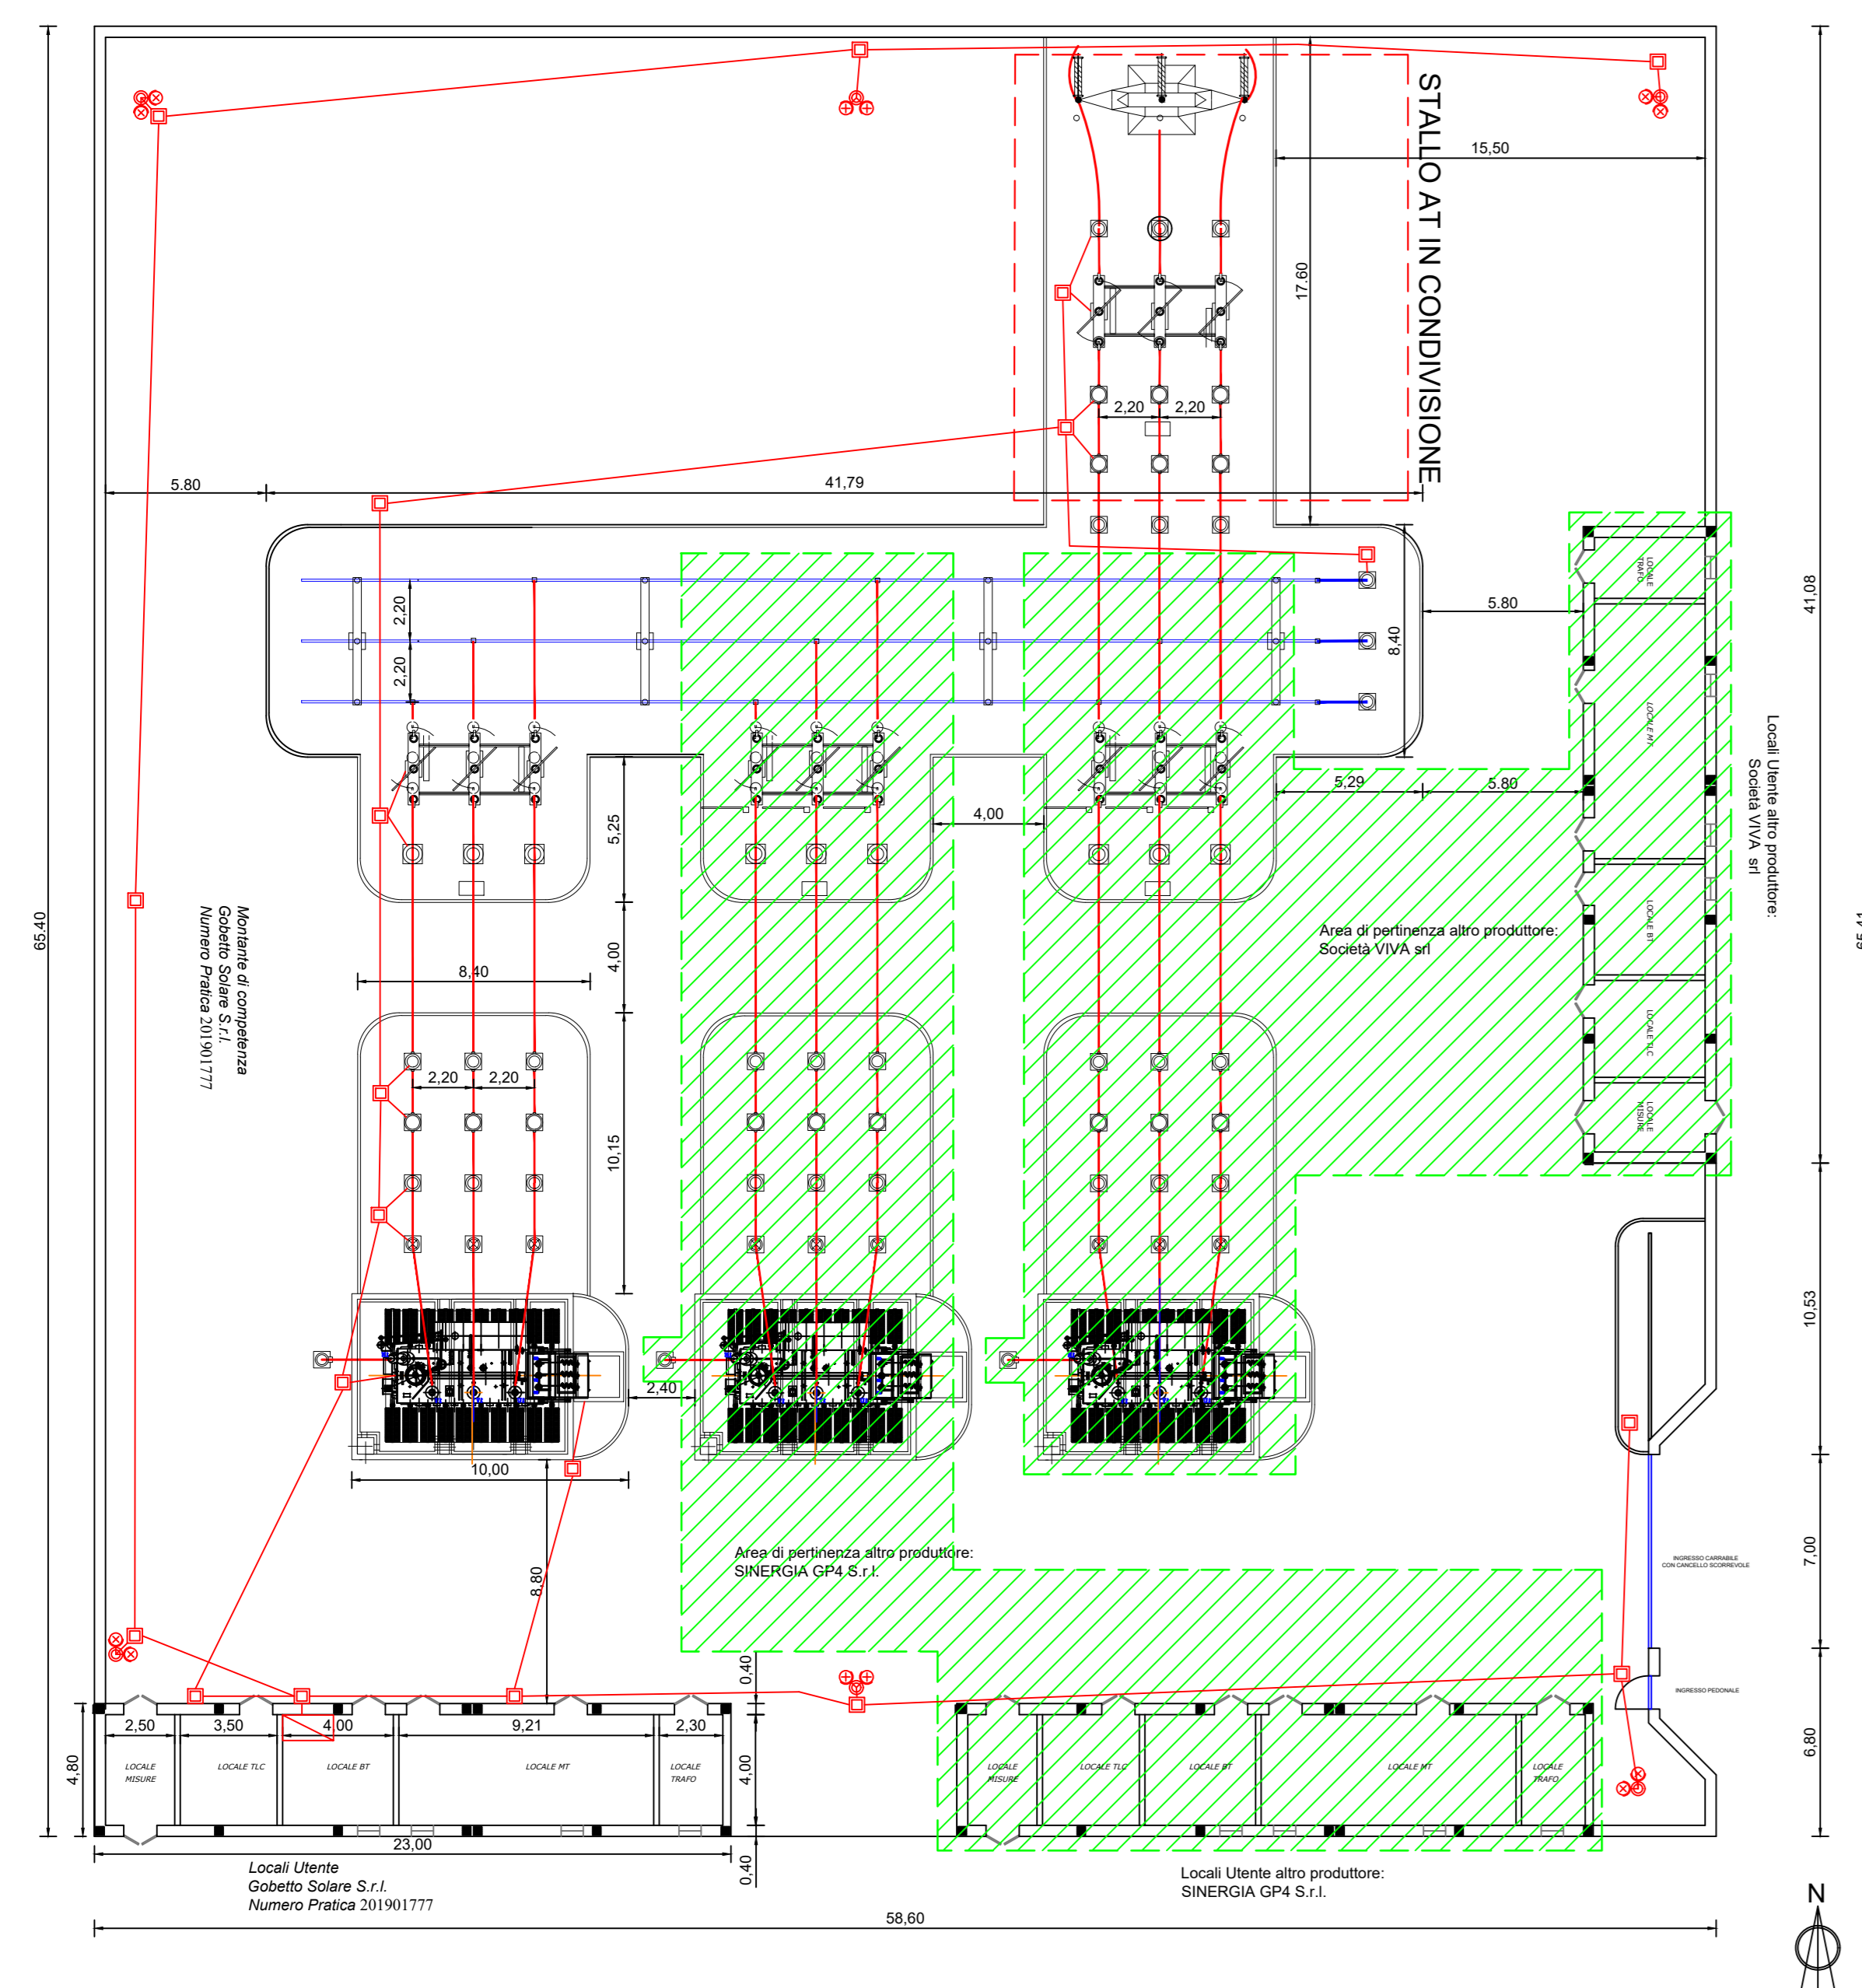

LEGENDA	
Telecamera per videosorveglianza	
Sostegno a palo rastremato altezza 10 m f.t.	
Pozzetto di derivazione con chiusino carrabile	
Centralino di gestione videosorveglianza	
Tubazione in PVC pesante interrata	

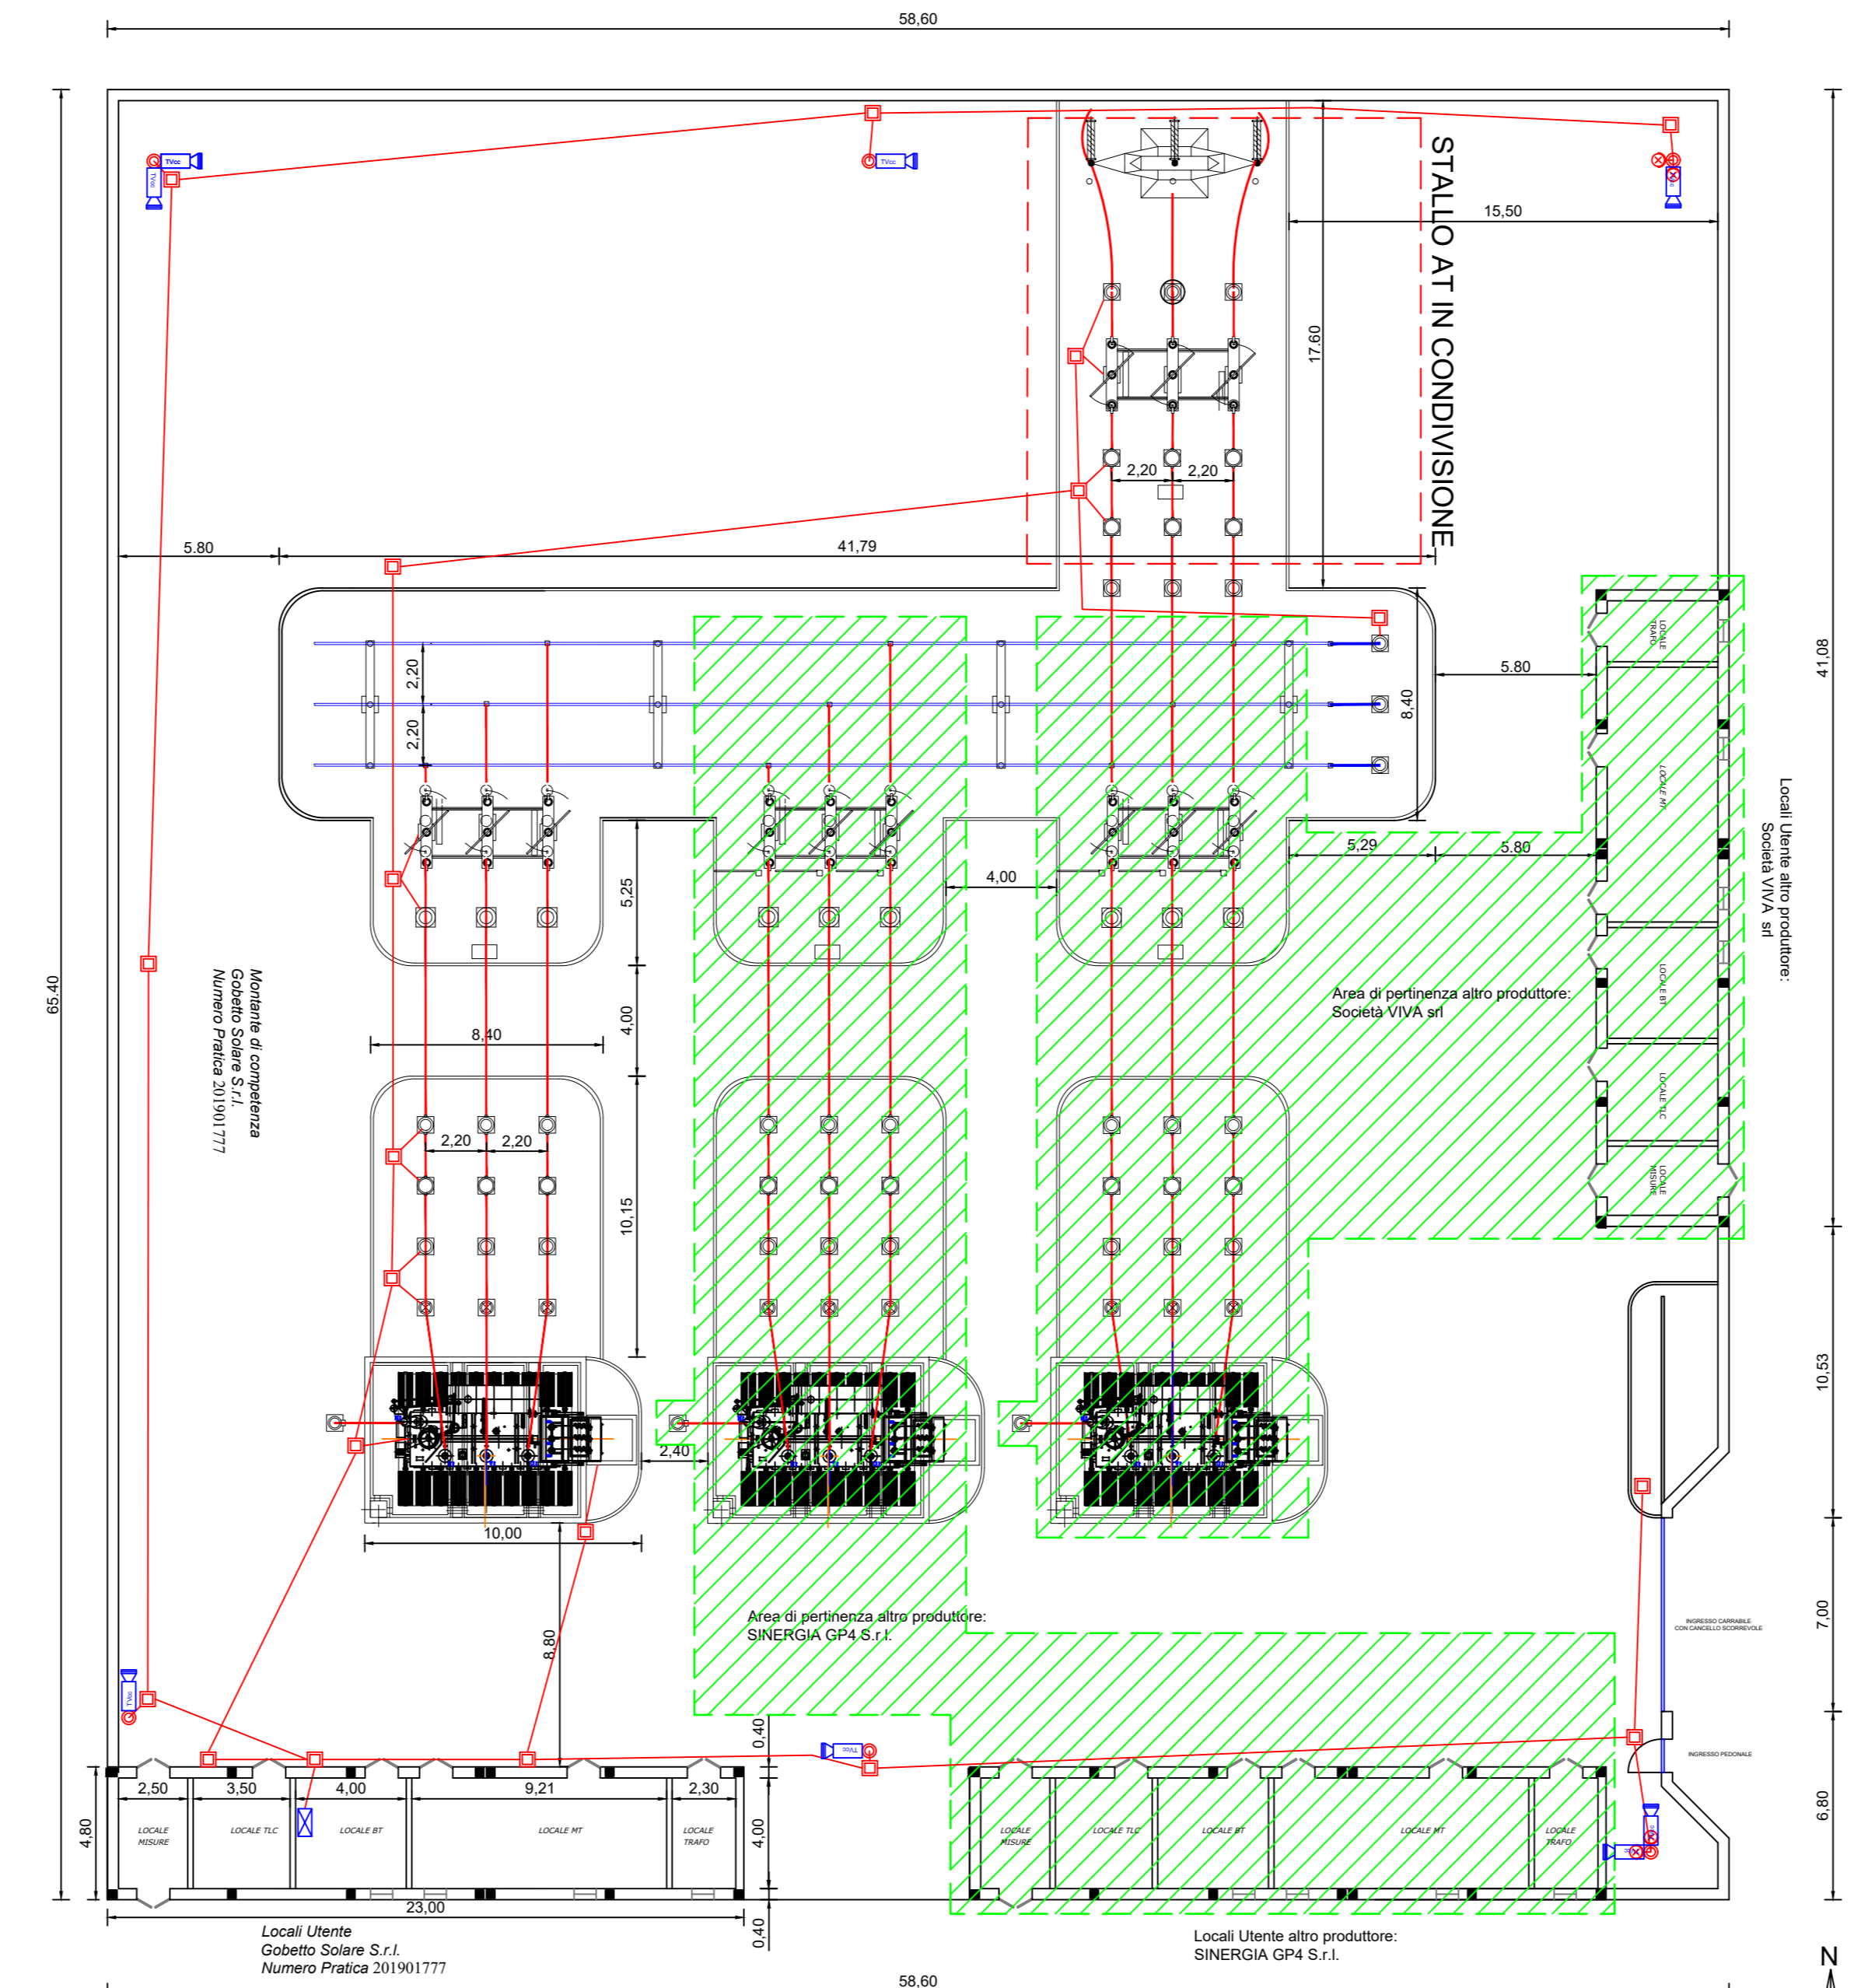

LEGENDA	
	Conduttore in corda di rame nuda interrato a quota 0,7 m rispetto al piano di calpestio
	Connessioni da realizzare mediante connettori a compressione in rame a "C" a crimpare
	Dispensore verticale con lunghezza totale 6m da Ø20mm in acciaio totalmente ramato completo di morsetto
	Cordolo di delimitazione

COMUNI DI CASTELLANETA E LATERZA
 Provincia di TARANTO
 Regione PUGLIA

PROGETTO DEFINITIVO
 Id AU 5X94018

Nome Progetto / Project Name
 Progetto per l'attuazione del Green Deal Europeo approvato l' 11.12.2019:
 "INTERVENTO AGROVOLTAICO IN SINERGIA FRA PRODUZIONE AGRICOLA ED ENERGETICA CON CREAZIONE DI OASI DI PROTEZIONE PER LA BIODIVERSITA' ANIMALE E VEGETALE"

committente
Gobetto Solare S.r.l.
 Via Caradosso, 9 - MILANO

Titolo documento /Document title
PLANIMETRIA SERVIZI SST

Sottotitolo documento /Document subtitle



N.	Data Revisione	Descrizione revisione	Preparato	Vagliato	Approvato
Consulenza / Advice			Codice Identificatore Elaborato		

5X94018_ElaboratoGrafico_07_04_INTEGRATIVA rev2

Progettazione a cura:



Ing. Pietro LICIGNANO
 Iscritt. n° 1188 Albo Ingegneri di Lecce

Ing. Fernando APOLLONIO
 Iscritt. n° 2021 Albo Ingegneri di Lecce

scala 1:300 Formato A1

Commessa	Data	Tipo documento	N. Progressivo	Revisione
	gen 2022	TAV.	07-04	2

TUTTI I DIRITTI SONO RISERVATI - Questo documento è di proprietà esclusiva Statkraft, che si riserva ogni diritto sullo stesso. Pertanto non può essere copiato, riprodotto, comunicato o divulgato ad altri o usato in qualsiasi maniera, nemmeno per fini sperimentali, senza autorizzazione scritta dell'Autore