




CABINA CT X.Y da 3 MVA

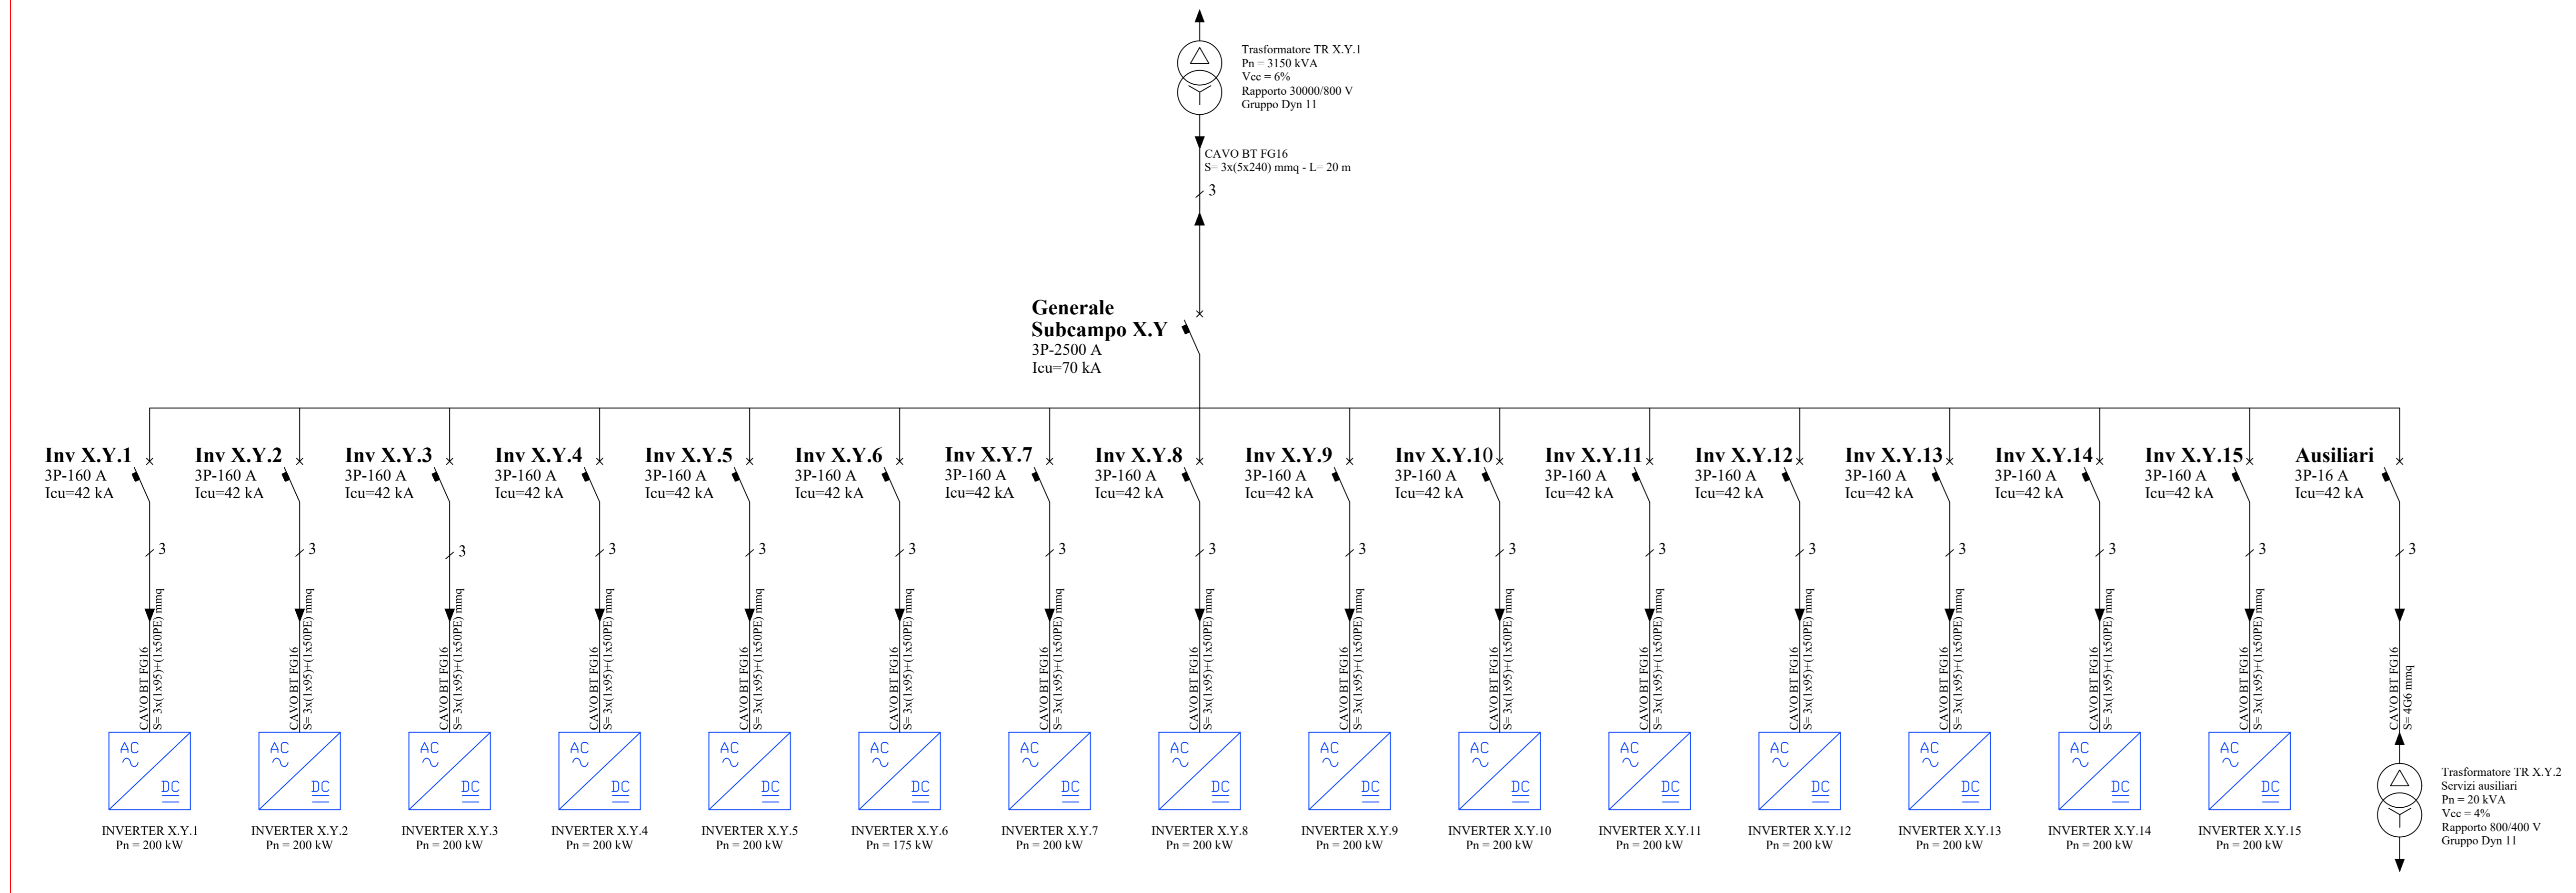


CABINA CT X.Y da 1,6 MVA

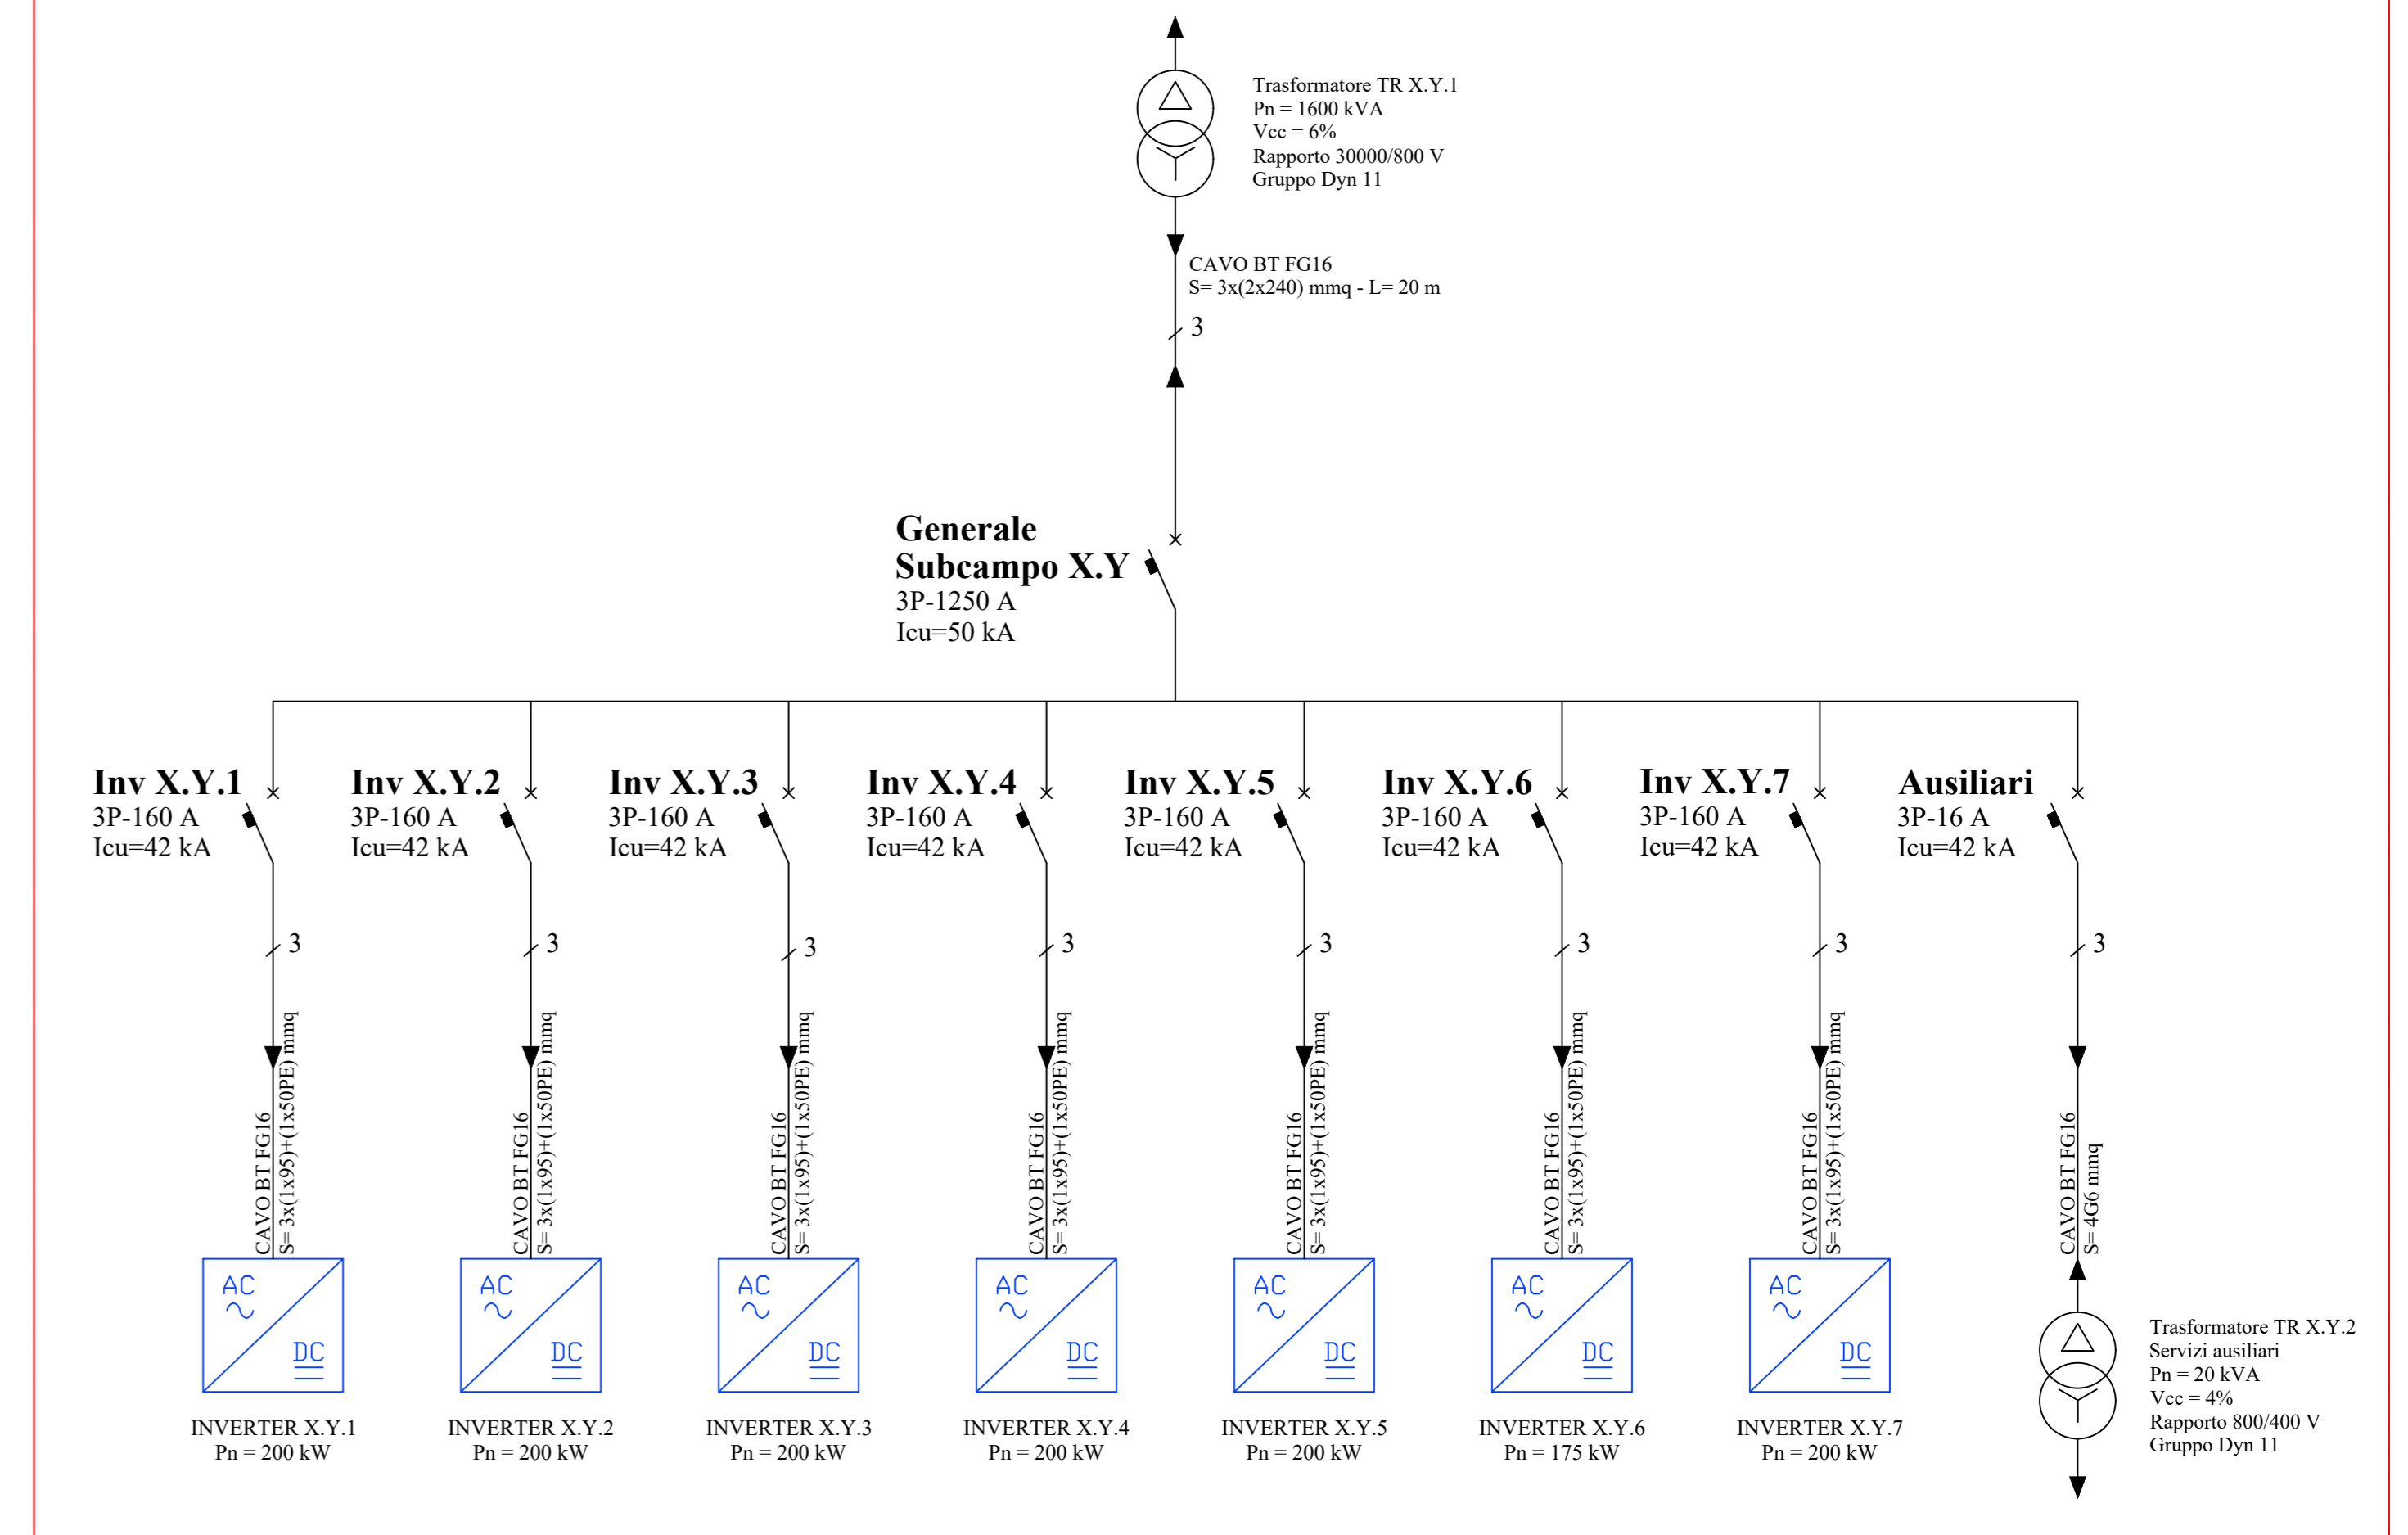

CABINA CT X.Y da 2,5 MVA

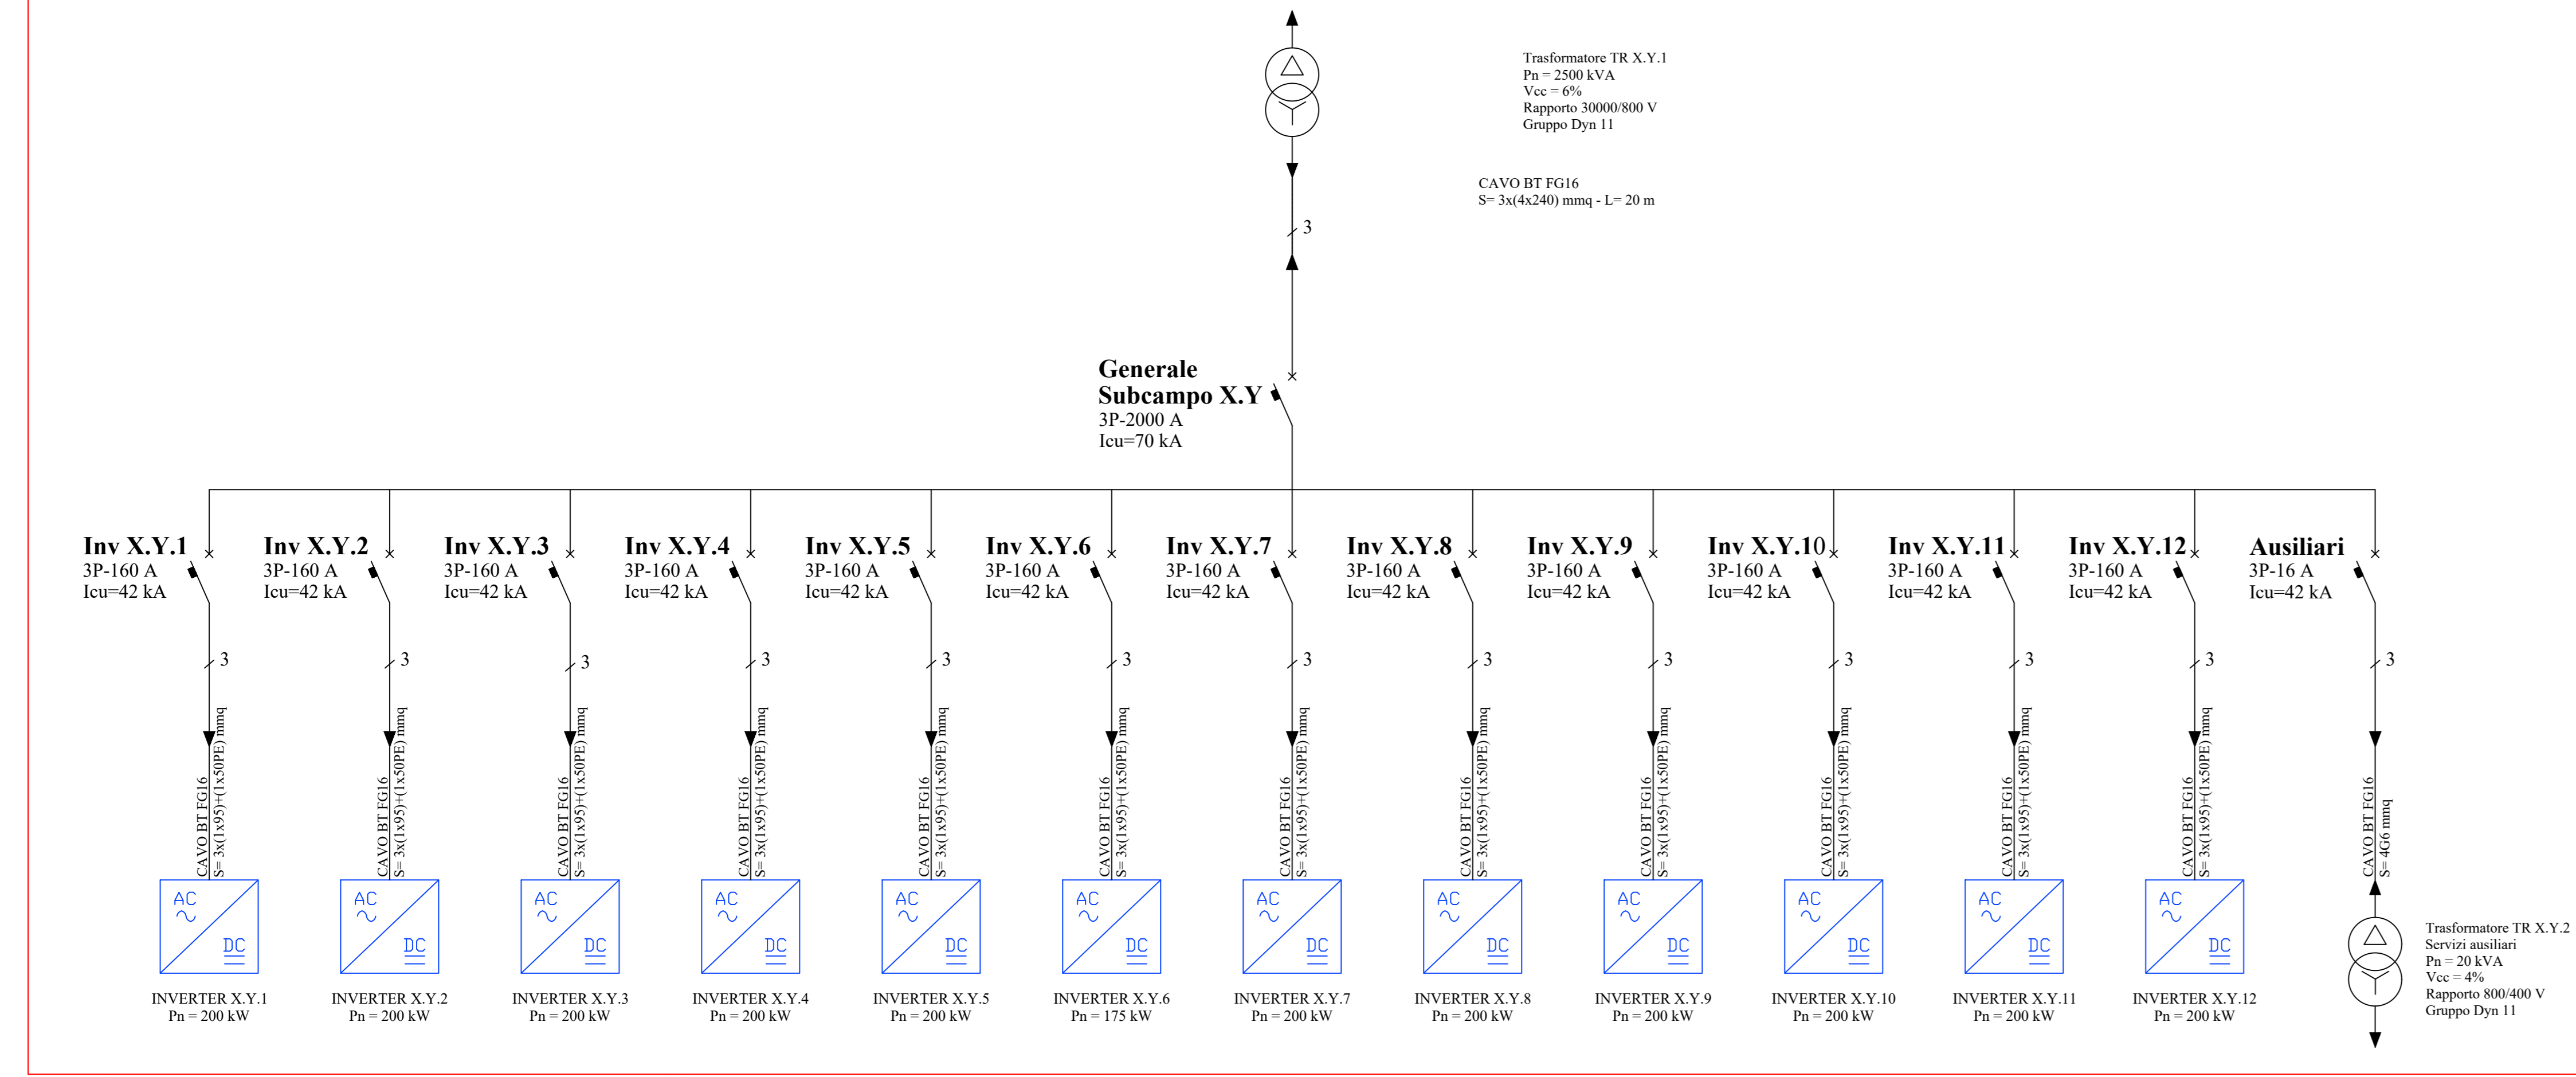

CABINA CT X.Y da 2 MVA

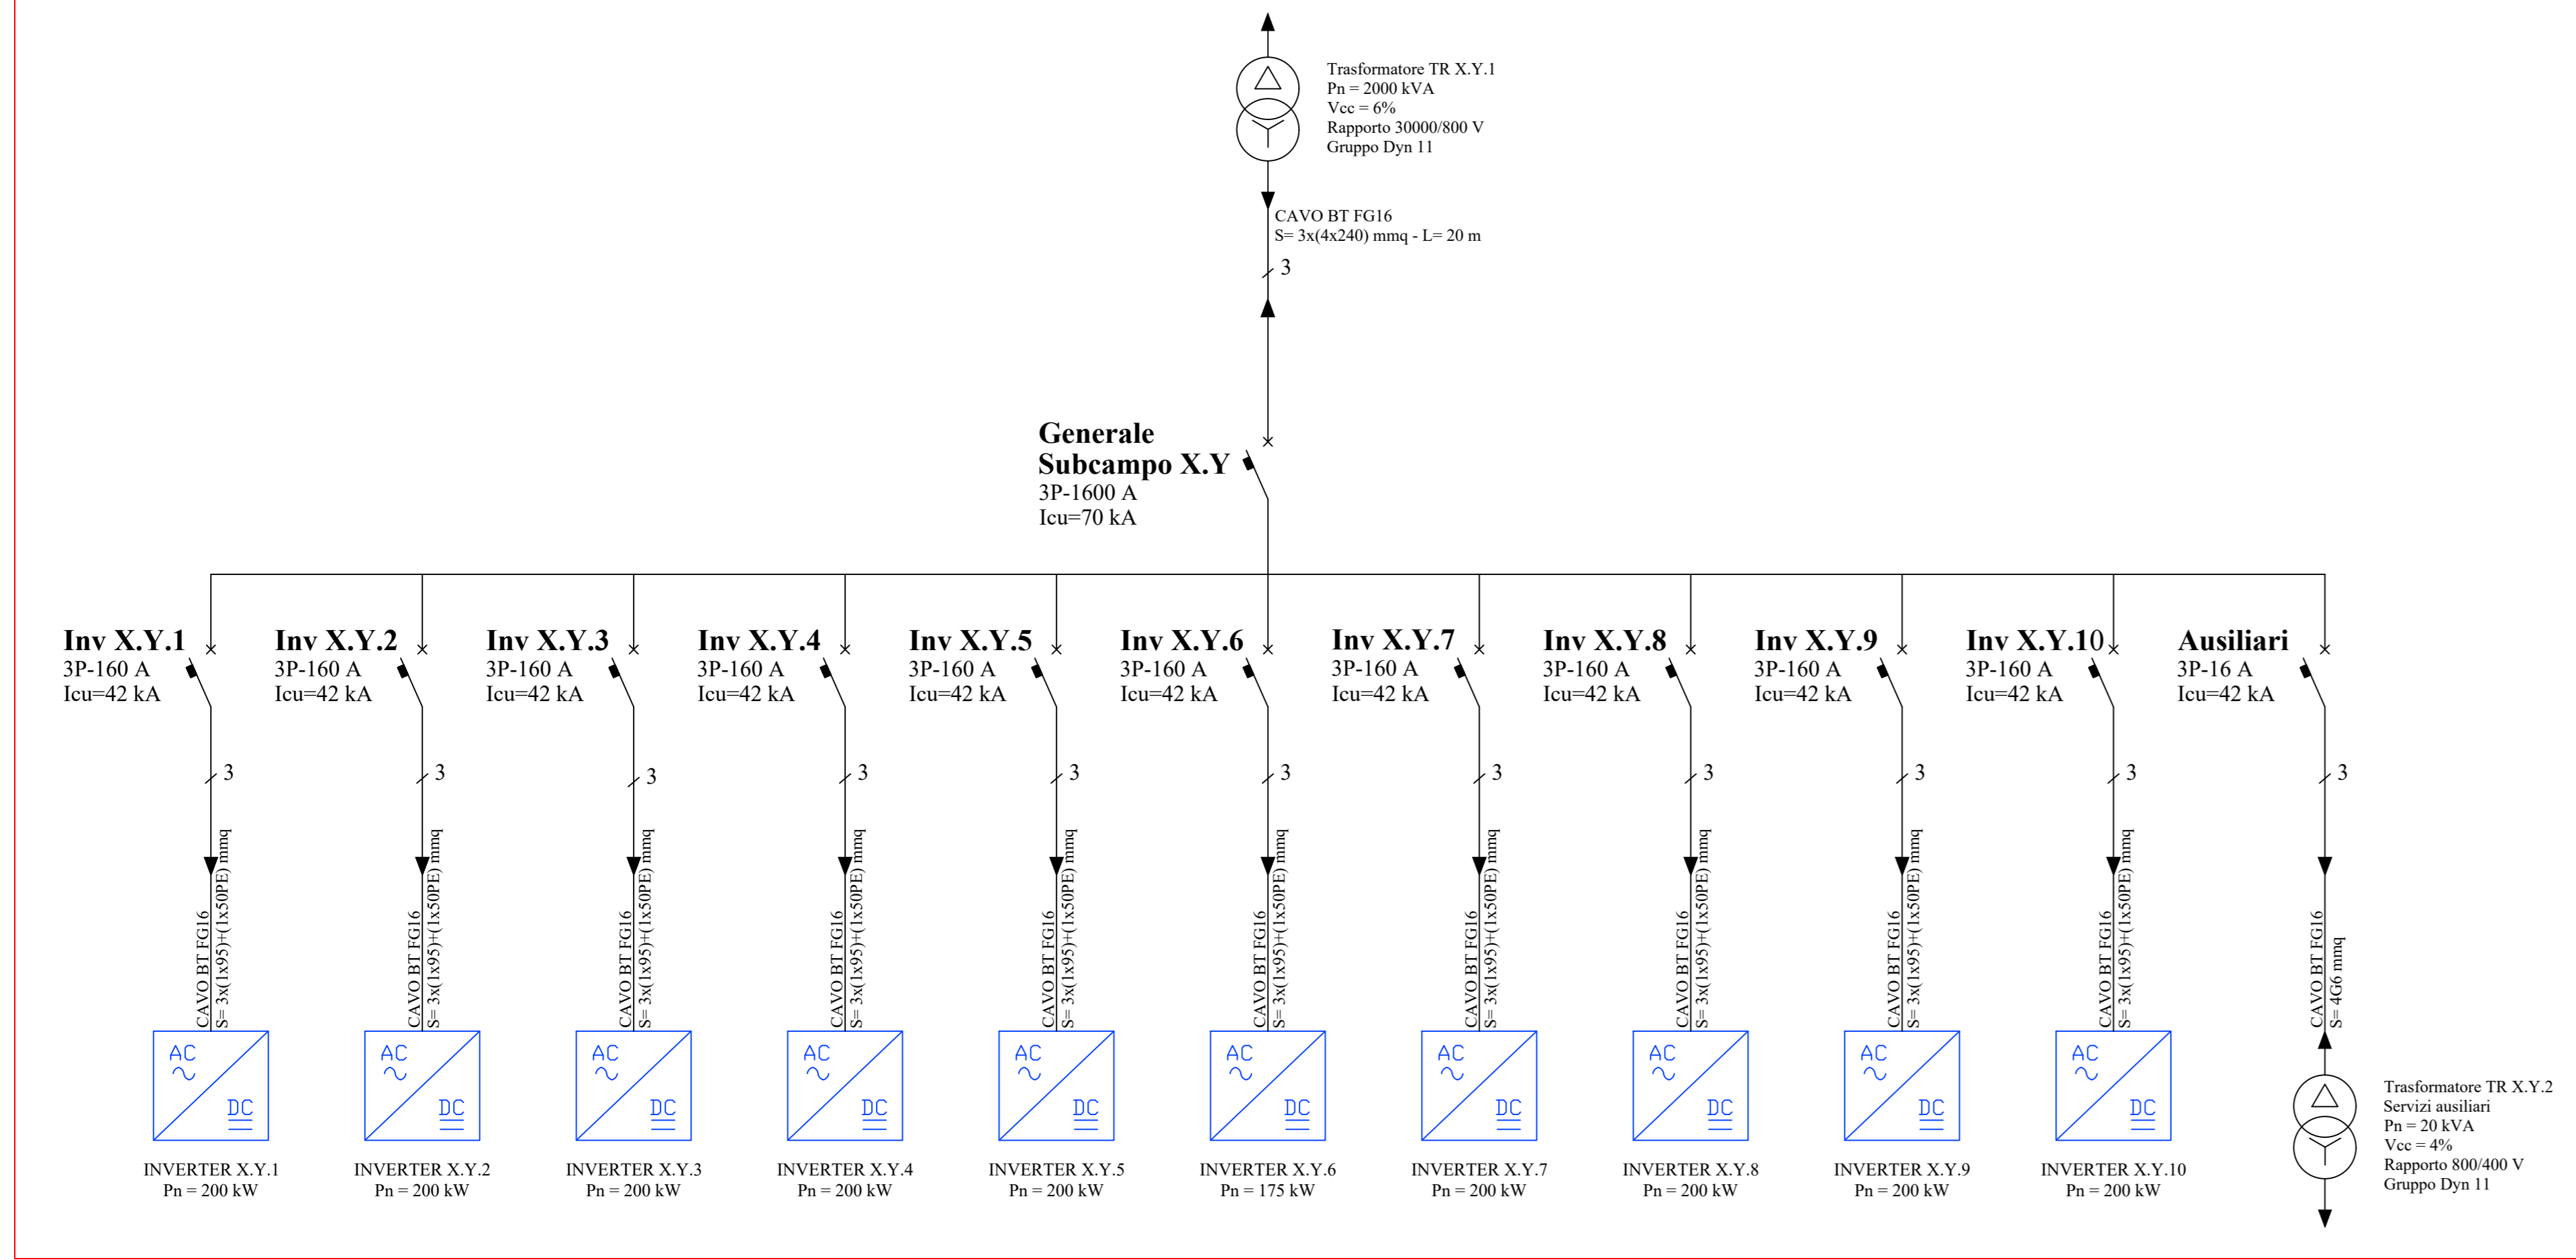

**COMUNI DI CASTELLANETA E LATERZA**  
 Provincia di TARANTO  
 Regione PUGLIA

**PROGETTO DEFINITIVO**  
 Id AU 5X940I8

Nome Progetto / Project Name  
 Progetto per l'attuazione del Green Deal Europeo approvato l'11.12.2019:  
**"INTERVENTO AGROVOLTAICO IN SINERGIA FRA PRODUZIONE AGRICOLA ED ENERGETICA CON CREAZIONE DI OASI DI PROTEZIONE PER LA BIODIVERSITA' ANIMALE E VEGETALE"**  
 Potenza elettrica: DC 55,624 MW - AC 48,200 MW

<b>GOBETTO SOLARE S.r.l.</b> Via Caradosso, 9 - MILANO	Titolo documento / Document title <b>SCHEMI UNIFILARI CABINE MT/BT</b>												
Sottotitolo documento / Document subtitle													
Del gruppo: 													
<table border="1" style="width: 100%; border-collapse: collapse;"> <thead> <tr> <th>N.</th> <th>Data Revisione</th> <th>Descrizione revisione</th> <th>Preparato</th> <th>Vagliato</th> <th>Approvato</th> </tr> </thead> <tbody> <tr> <td colspan="6" style="text-align: center;">5X940I8_ElaboratoGrafico_02_18c_SOSTITUTIVA rev2</td> </tr> </tbody> </table>		N.	Data Revisione	Descrizione revisione	Preparato	Vagliato	Approvato	5X940I8_ElaboratoGrafico_02_18c_SOSTITUTIVA rev2					
N.	Data Revisione	Descrizione revisione	Preparato	Vagliato	Approvato								
5X940I8_ElaboratoGrafico_02_18c_SOSTITUTIVA rev2													
Progettazione a cura:  C.da Lotta, 41 - 72100 BENEVENTO email: info@serosinvestenergy.com P. IVA: 0222096049													
Ing. Pietro LICIGNANO Sott. n° 1188 Abto Ingegneri di Lecce Ing. Fernando APOLLONIO Sott. n° 2021 Abto Ingegneri di Lecce													
scale 1:2.500    Formato A0 <table border="1" style="width: 100%; border-collapse: collapse;"> <thead> <tr> <th>Commissa</th> <th>Data</th> <th>Tipo documento</th> <th>N. Progressivo</th> <th>Revisione</th> </tr> </thead> <tbody> <tr> <td></td> <td>Gennaio 2022</td> <td>EG</td> <td>02-18c</td> <td>2</td> </tr> </tbody> </table>		Commissa	Data	Tipo documento	N. Progressivo	Revisione		Gennaio 2022	EG	02-18c	2		
Commissa	Data	Tipo documento	N. Progressivo	Revisione									
	Gennaio 2022	EG	02-18c	2									
TUTTI I DIRITTI SONO RISERVATI - Questo documento è di proprietà esclusiva Statkraft, che si riserva ogni diritto sullo stesso. Pertanto non può essere copiato, riprodotto, comunicato o divulgato ad altri o usato in qualsiasi maniera, nemmeno per fini sperimentali, senza autorizzazione scritta dell'Autore.													