



- ### Legenda
- Confini Comunali
  - Recinzione impianto
  - Stazione Elettrica Tema "Innanzi"
  - Sottostazione Elettrica Utente - SSEU
  - Sottostazioni Elettriche altri Utenti
  - Area Comune - Oggetto di altra iniziativa (Bene essere requisiti tecnici richiesti da altro produttore nominato capofila in sede di tavolo tecnico con Tema)
  - Cabina di Sottocampo
  - Cabina di Centrale
  - Isola Alberata
  - Fascia di rispetto 10 m da corsi d'acqua demaniali
  - Idrografia (Fonte: CTR Regione Puglia)
  - Fascia di rispetto di 150m dei fiumi (Fonte: PTPR Regione Puglia: <https://pugliacon.regione.puglia.it/web/sit-puglia-paesaggio/file-vettoriali>)
  - Interferenza
  - Cavidotto interrato MT
- Fogli CTR SK: 397133 - 396162 - 408041 - 409014  
 Fonte CTR PUGLIA: [http://www.sit.puglia.it/portale/portale\\_cartografie\\_tecniche\\_tematiche/Download](http://www.sit.puglia.it/portale/portale_cartografie_tecniche_tematiche/Download)

SEZIONE LONGITUDINALE ATTRAVERSAMENTO CON T.O.C. - Scala 1:100

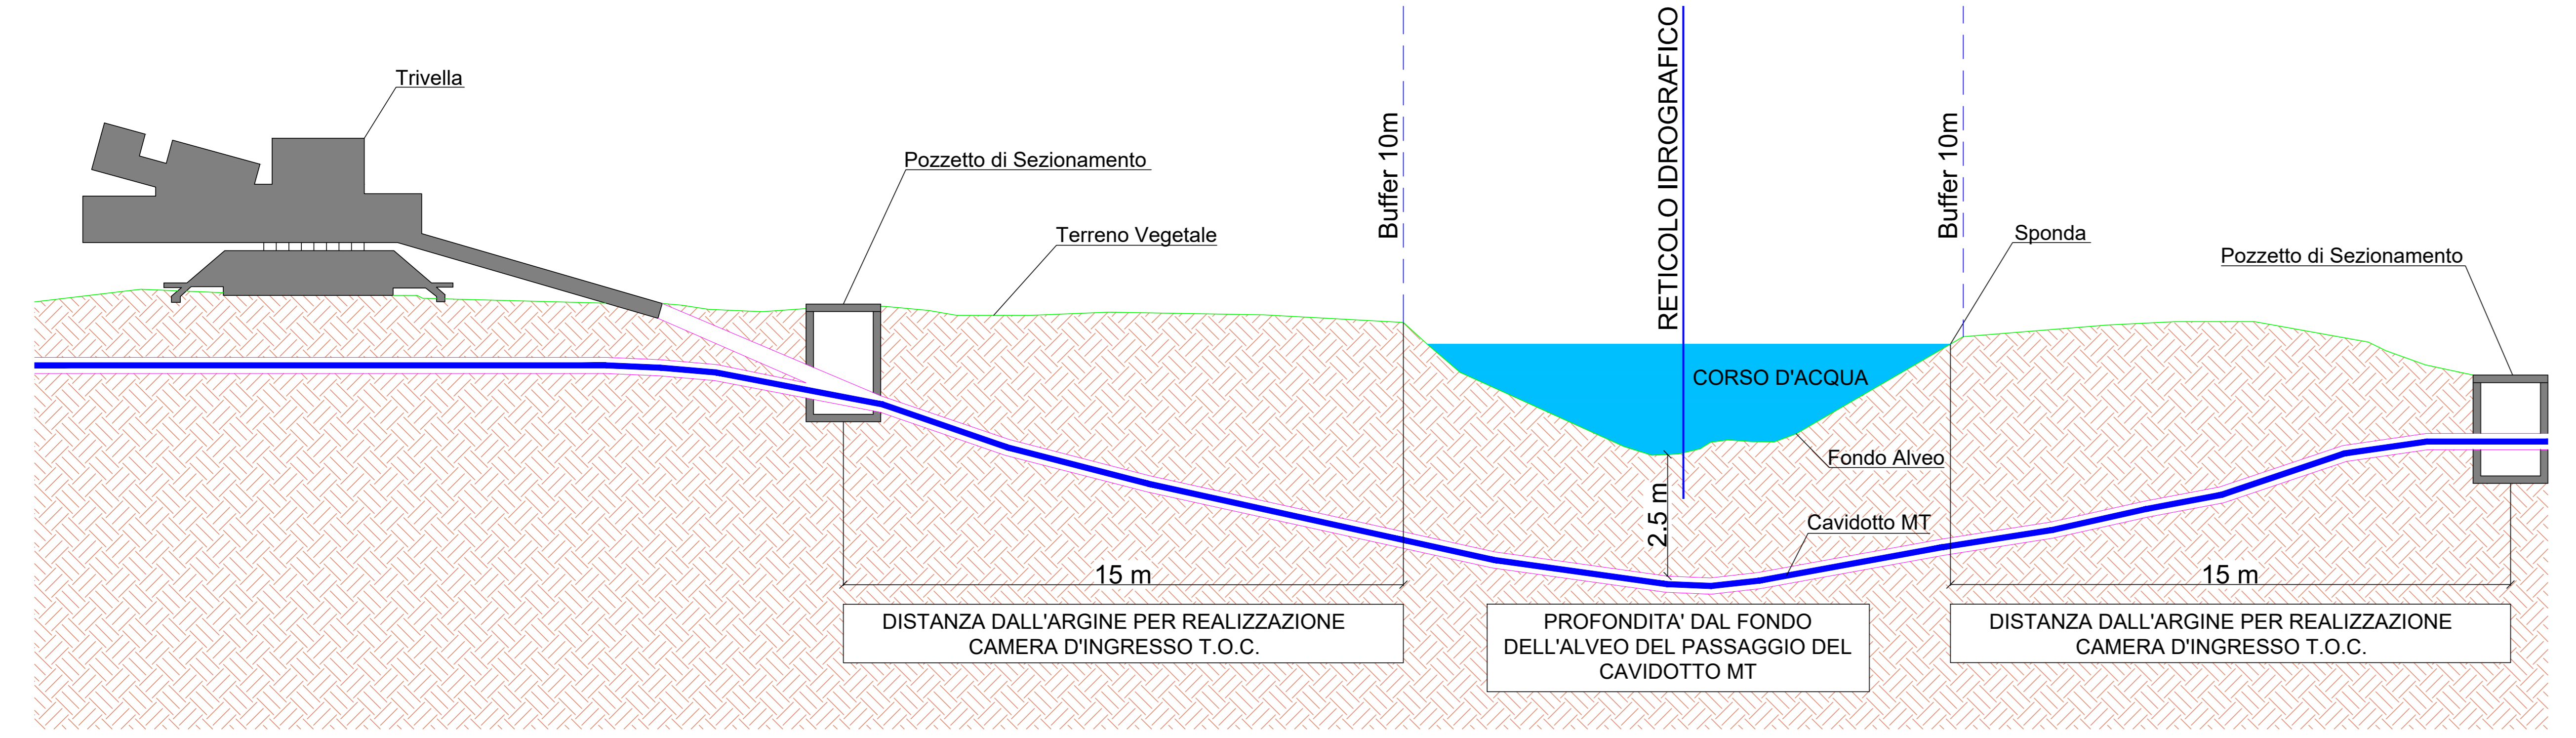

ATTRAVERSAMENTI INTERNI ALL'IMPIANTO SU RETICOLO IDROGRAFICO - Scala 1:100

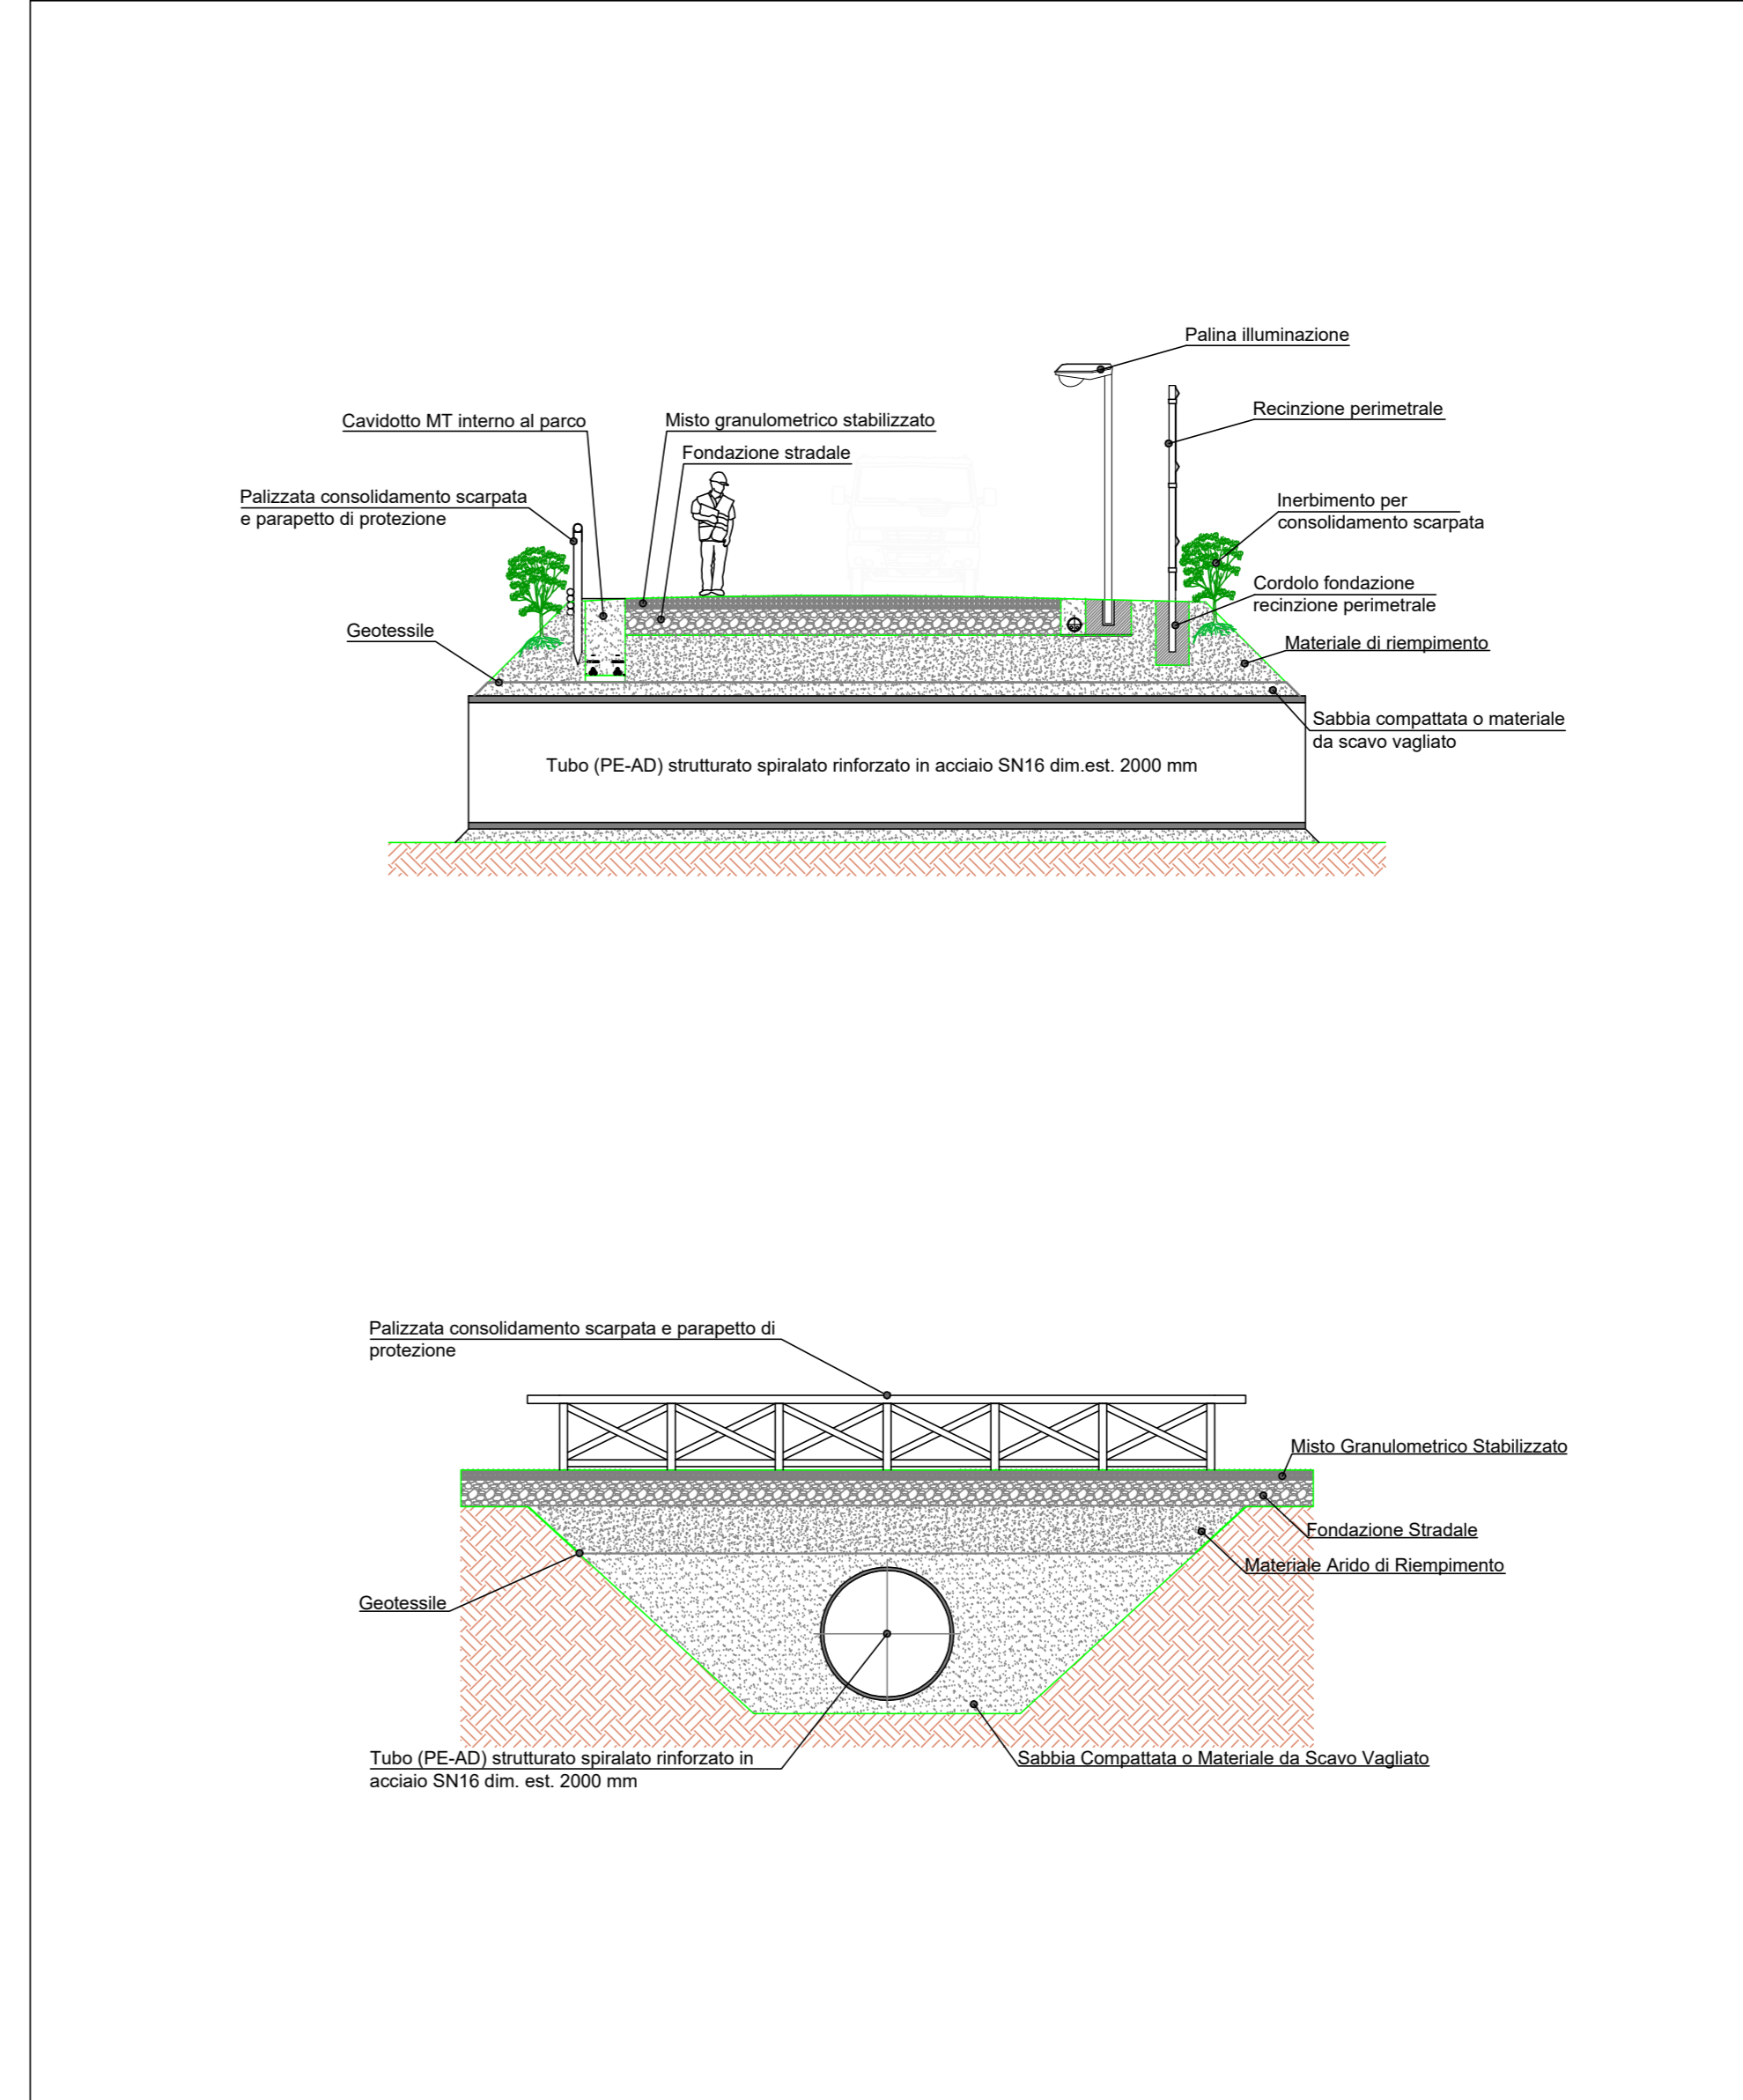

**REGIONE PUGLIA**  
 Provincia di Foggia (FG)

**COMUNE DI SAN MARCO IN LAMIS**

1	EMMISSIONE PER ENTI ESTERNI	10/09/21	BRESSO G.	FERRARO C.	MASTASI A.
0	EMMISSIONE PER COMMENTI	05/04/21	BRESSO G.	FERRARO C.	MASTASI A.
REV.	DESCRIZIONE	DATA	REDATTO	CONTROL.	APPROV.

Comittente:  
**IBERDROLA RENEWABLES ITALIA S.p.A.**  
 Sede legale in: P.zza del Induttorio, 40, 00144, Roma  
 Partita I.V.A. 06977481008 - PEC: [iberdrorenovablesitalia@pec.it](mailto:iberdrorenovablesitalia@pec.it)  
 Società di Progettazione:  
**Antex Group**  
 Via Anico, 16 - Loc. Belvedere - 96100 Siracusa (SR) Tel. 0931.1663403  
 web: [www.antexgroup.it](http://www.antexgroup.it) e-mail: [info@antexgroup.it](mailto:info@antexgroup.it)  
 Progettista/Resp. Tecnico:  
 Dott. Ing. Giuseppe Basso  
 Ordine degli Ingegneri della Provincia di Siracusa n° 1860 sez. A.

Progetto:  
 Piano Tecnico delle Interferenze

Scale:  
 1:10.000  
 Nome file/FILE: C20028505-PD-PL-05-01  
 Allegato: 1/1  
 Foglio: AD  
 Usato: DEFINITIVO

Il presente documento è di proprietà della ANTEX GROUP s.p.a. e' vietata la comunicazione e l'uso a terzi senza il permesso scritto dalla suddetta. Le società titolari i propri diritti e i regolari di legge.