



Schema Demolizioni e Ricostruzioni
Scala 1:500

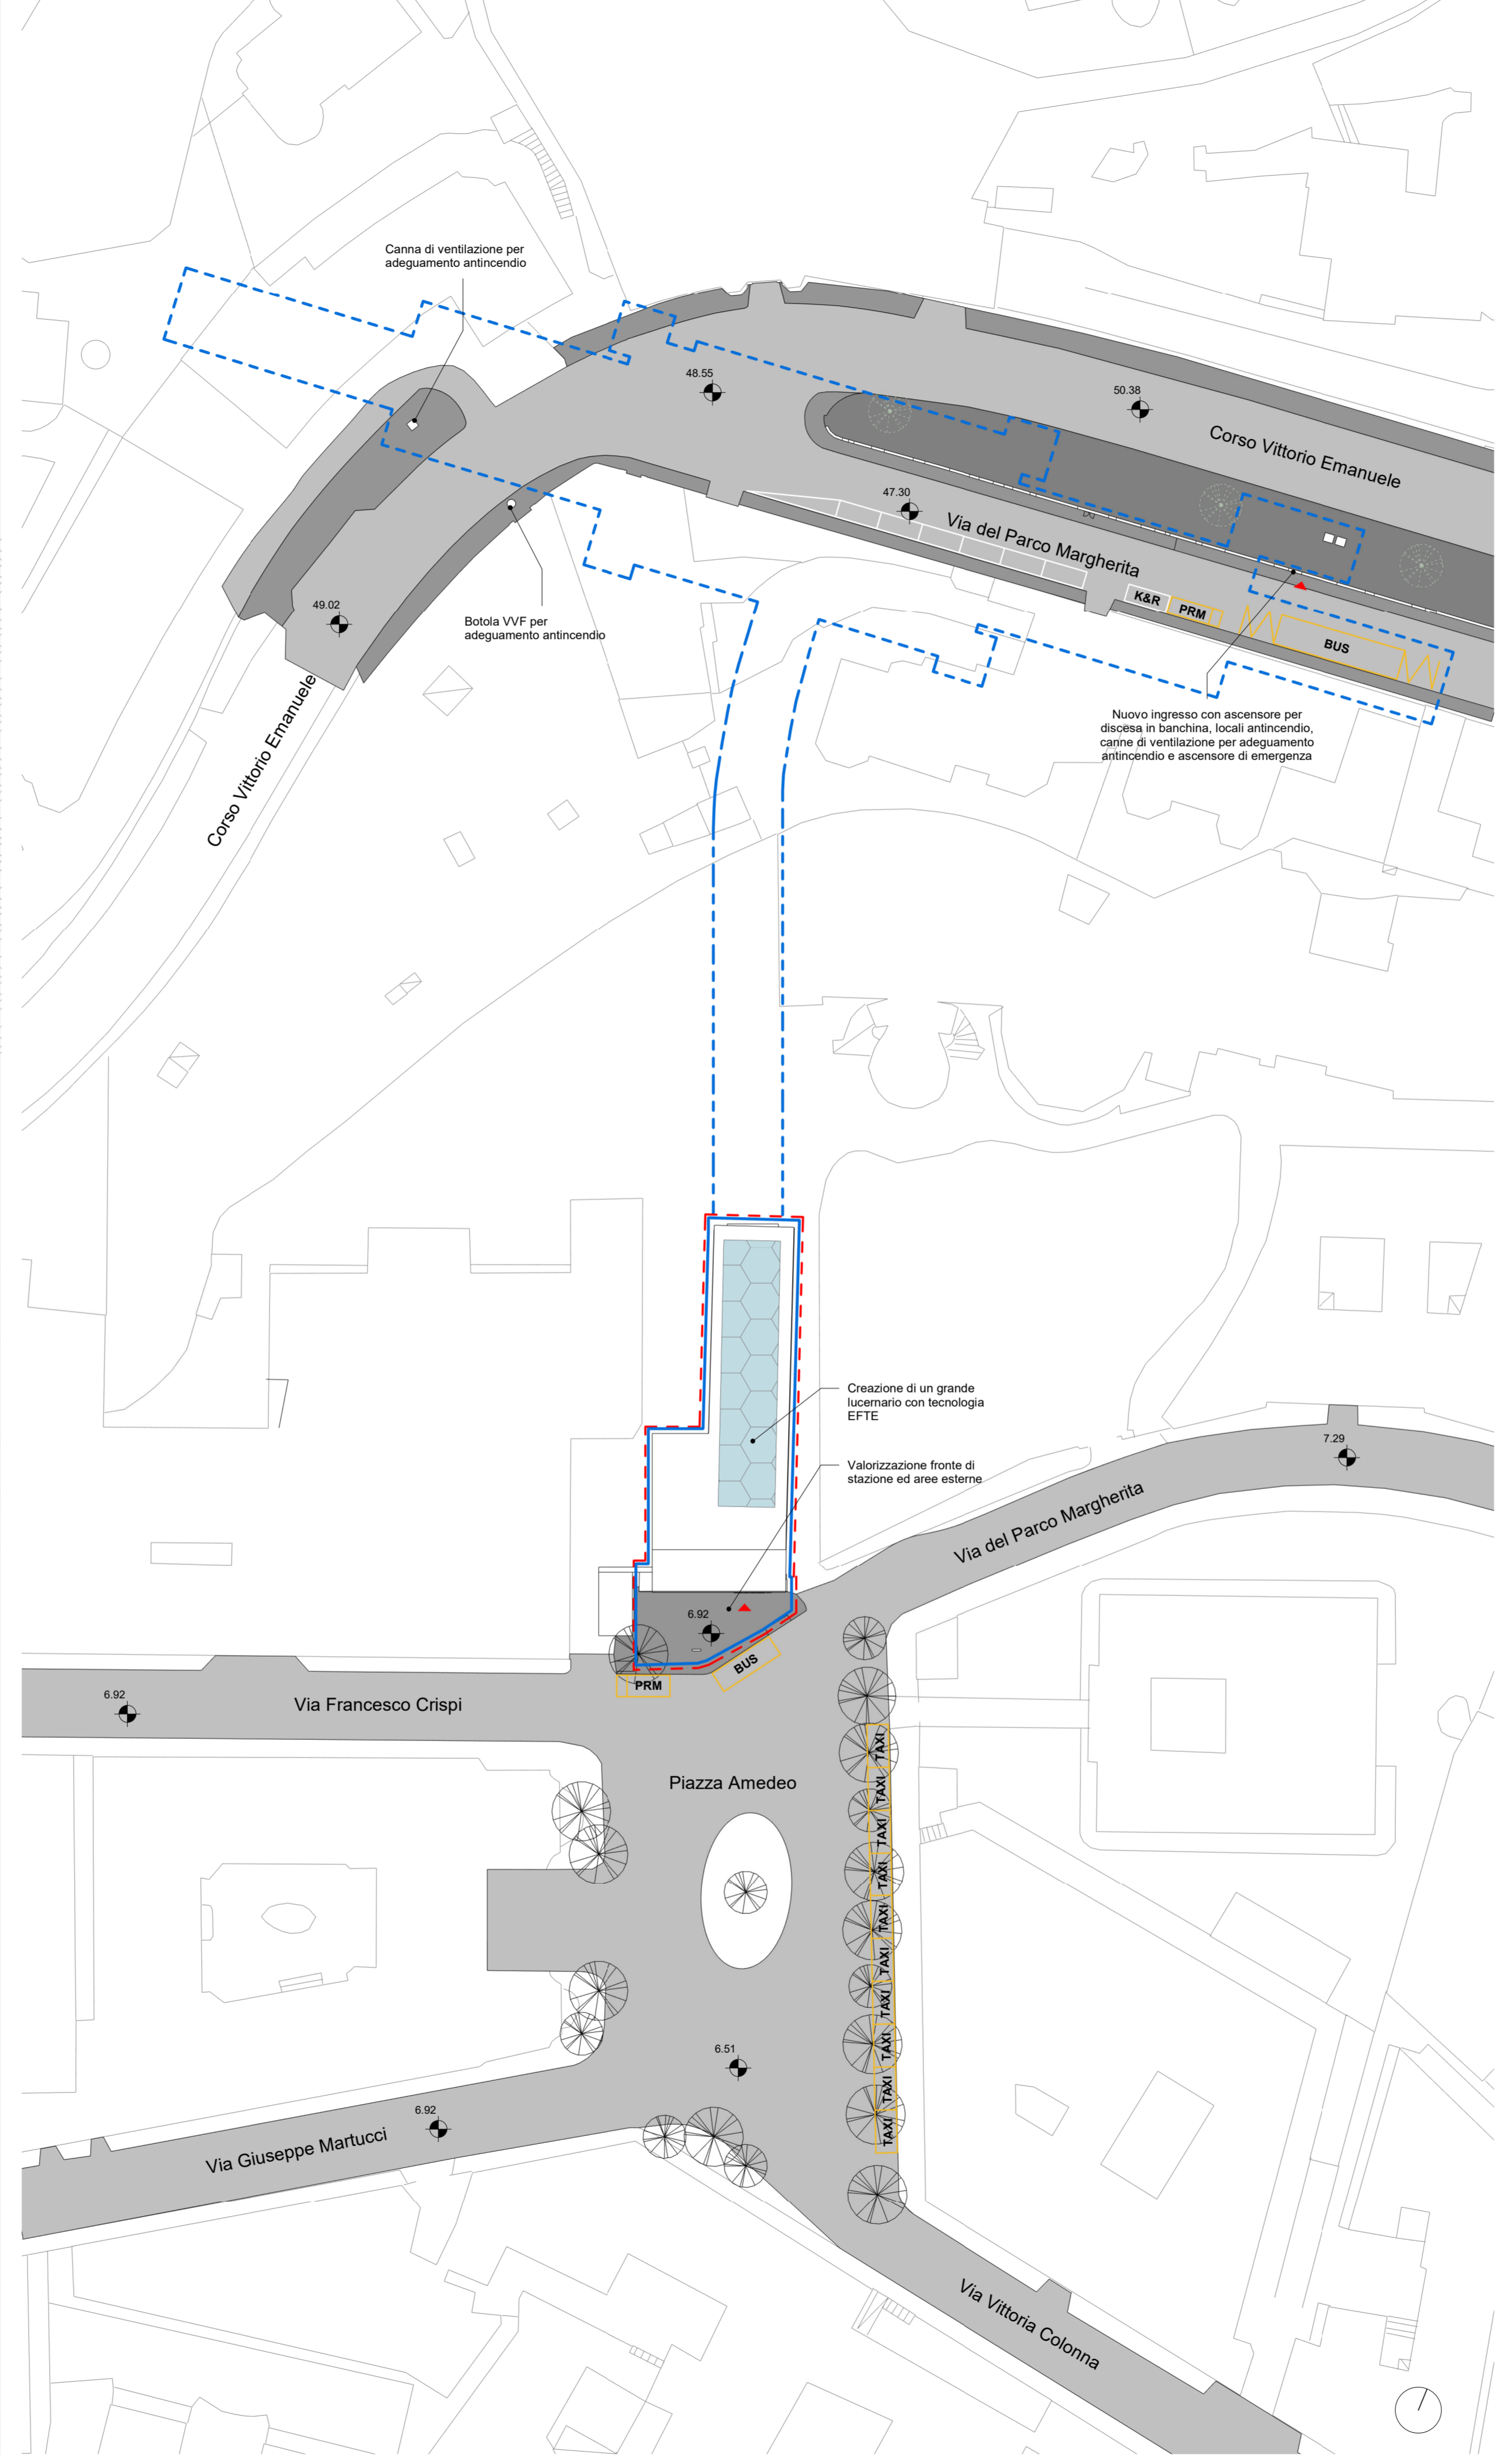

AE_Planivolumetrico_AR
Scala 1:500

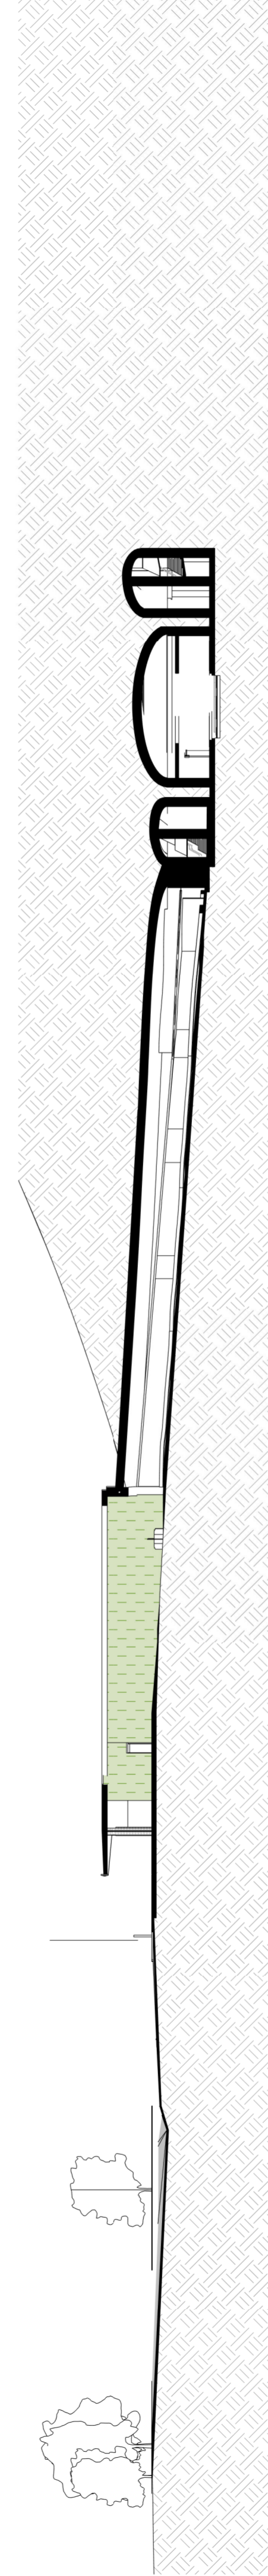

AE_Profilo longitudinale_AR
Scala 1:500

LEGENDA

ACCESSIBILITA'
 INGRESSO STAZIONE

LIMITI E PROPRIETA'
 PERIMETRO AREA DI INTERVENTO
 PERIMETRO CATASTALE AREE PROPRIETA' RFI

PIANTUMAZIONI
 ALBERATURE ESISTENTI

SCHEMA GIALLI - ROSSI
 RICOSTRUZIONI
 DEMOLIZIONI

NOTE:

- 1) Tutte le quote sono espresse in metri.
- 2) Per le quote relative si assume come zero la quota altimetrica del PF (Piano del Ferro) Binario 1, il quale si trova a 24 m slm.
- 3) Le quote degli interni (assolute) sono dedotte a partire dalle quote rilevate nelle aree esterne.
- 4) Si assume come stato di fatto quello corrispondente alle opere realizzate relative alle progettazioni in corso alla data di redazione del presente progetto.
- 5) Lo stato di fatto relativo al fabbricato è desunto dal materiale grafico reso disponibile alla data di redazione del seguente progetto dalla stazione appaltante e verificato sommarariamente a vista.
- 6) Le interferenze delle nuove strutture con quelle esistenti saranno valutate successivamente previo ulteriori saggi.
- 7) Per l'integrazione dei corpi illuminanti negli spazi interni ed esterni si rimanda agli elaborati specifici.

COMMITTENTE
RFI
 RETE FERROVIARIA ITALIANA

SOGGETTO TECNICO
DIREZIONE STAZIONI - INGEGNERIA E INVESTIMENTI

PROGETTAZIONE
 MANDATARIA: **CODING** GENERAL ENGINEERING & PLANNING
 MANDANTE: **POLITECNICA** BUILDING FOR HUMANS
 CODING S.R.L. POLITECNICA SOC. COOP. SWS ENGINEERING S.P.A.

STAZIONE DI NAPOLI PIAZZA AMEDEO

PROGETTO DI FATTIBILITÀ TECNICO-ECONOMICA

INTERVENTI DI RIQUALIFICAZIONE E MIGLIORAMENTO DELL'INTERSCAMBIO MODALE DELLE STAZIONI E FERMATE DELLA LINEA L2 DI NAPOLI

ARCHITETTONICO
 Aree esterne
 Comparativi, planimetria generale e sezione

SCALA **1:500**

PROGETTO	ANNO	SOTTOPR.	LIVELLO	NOME DOC.	TIPO DOC.	SCALA	NUM.	REV.
3 2 6 2	21	S 01	PF	AMSE	PZ	S 8	E 01	B

Rev	Descrizione	Redatto	Verificato	Approvato	Data	Autorizzato il progettista	Data
A	Emissione	F. Nardoni	F. Nardoni	L. Nardoni	20/11/21	G. Coppa	20/11/21
B	Emissione	F. Nardoni	F. Nardoni	L. Nardoni	25/02/22	G. Coppa	25/02/22

Controllo Qualità
 QA & QC: Verificato, Approvato, Autorizzato
 Soggetto Tecnico, Data, Referente di Progetto, Data

POSIZIONE ARCHIVIO
 LINEA: SEDE TECNICA: NOME DOC.: NUMERAZIONE:

Verificato e Tramesso, Data, Convalidato, Data, Archiviato, Data