


SEZIONE A 150 kV DELLA STAZIONE ELETTRICA DI TRASFORMAZIONE 380/150 kV TERNA ("LINEA RTN ITTIRI FIUME CARBO")

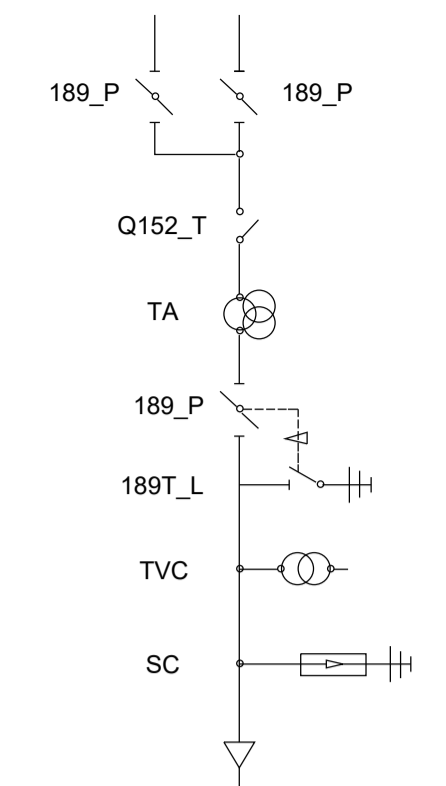

**Legenda**  
 SC: Scaricatore di sovratensione  
 TA: Trasformatore di corrente (protezione e fiscale)  
 TVC: Trasformatore di tensione capacitivo (protezione)  
 TVI: Trasformatore di tensione induttivo (fiscale)  
 52: Interruttore  
 89: Sezionatore



STAZIONE ELETTRICA DI TRASFORMAZIONE

STALLO DI CONSEGNA UTENTE

STALLO DI CONDIVISIONE ALTRO PRODUTTORE 2

SBARRA 150 kV

STALLO TRASFORMATORE

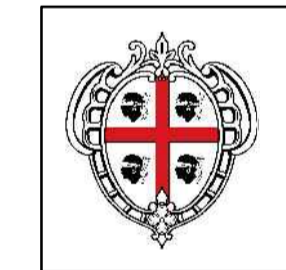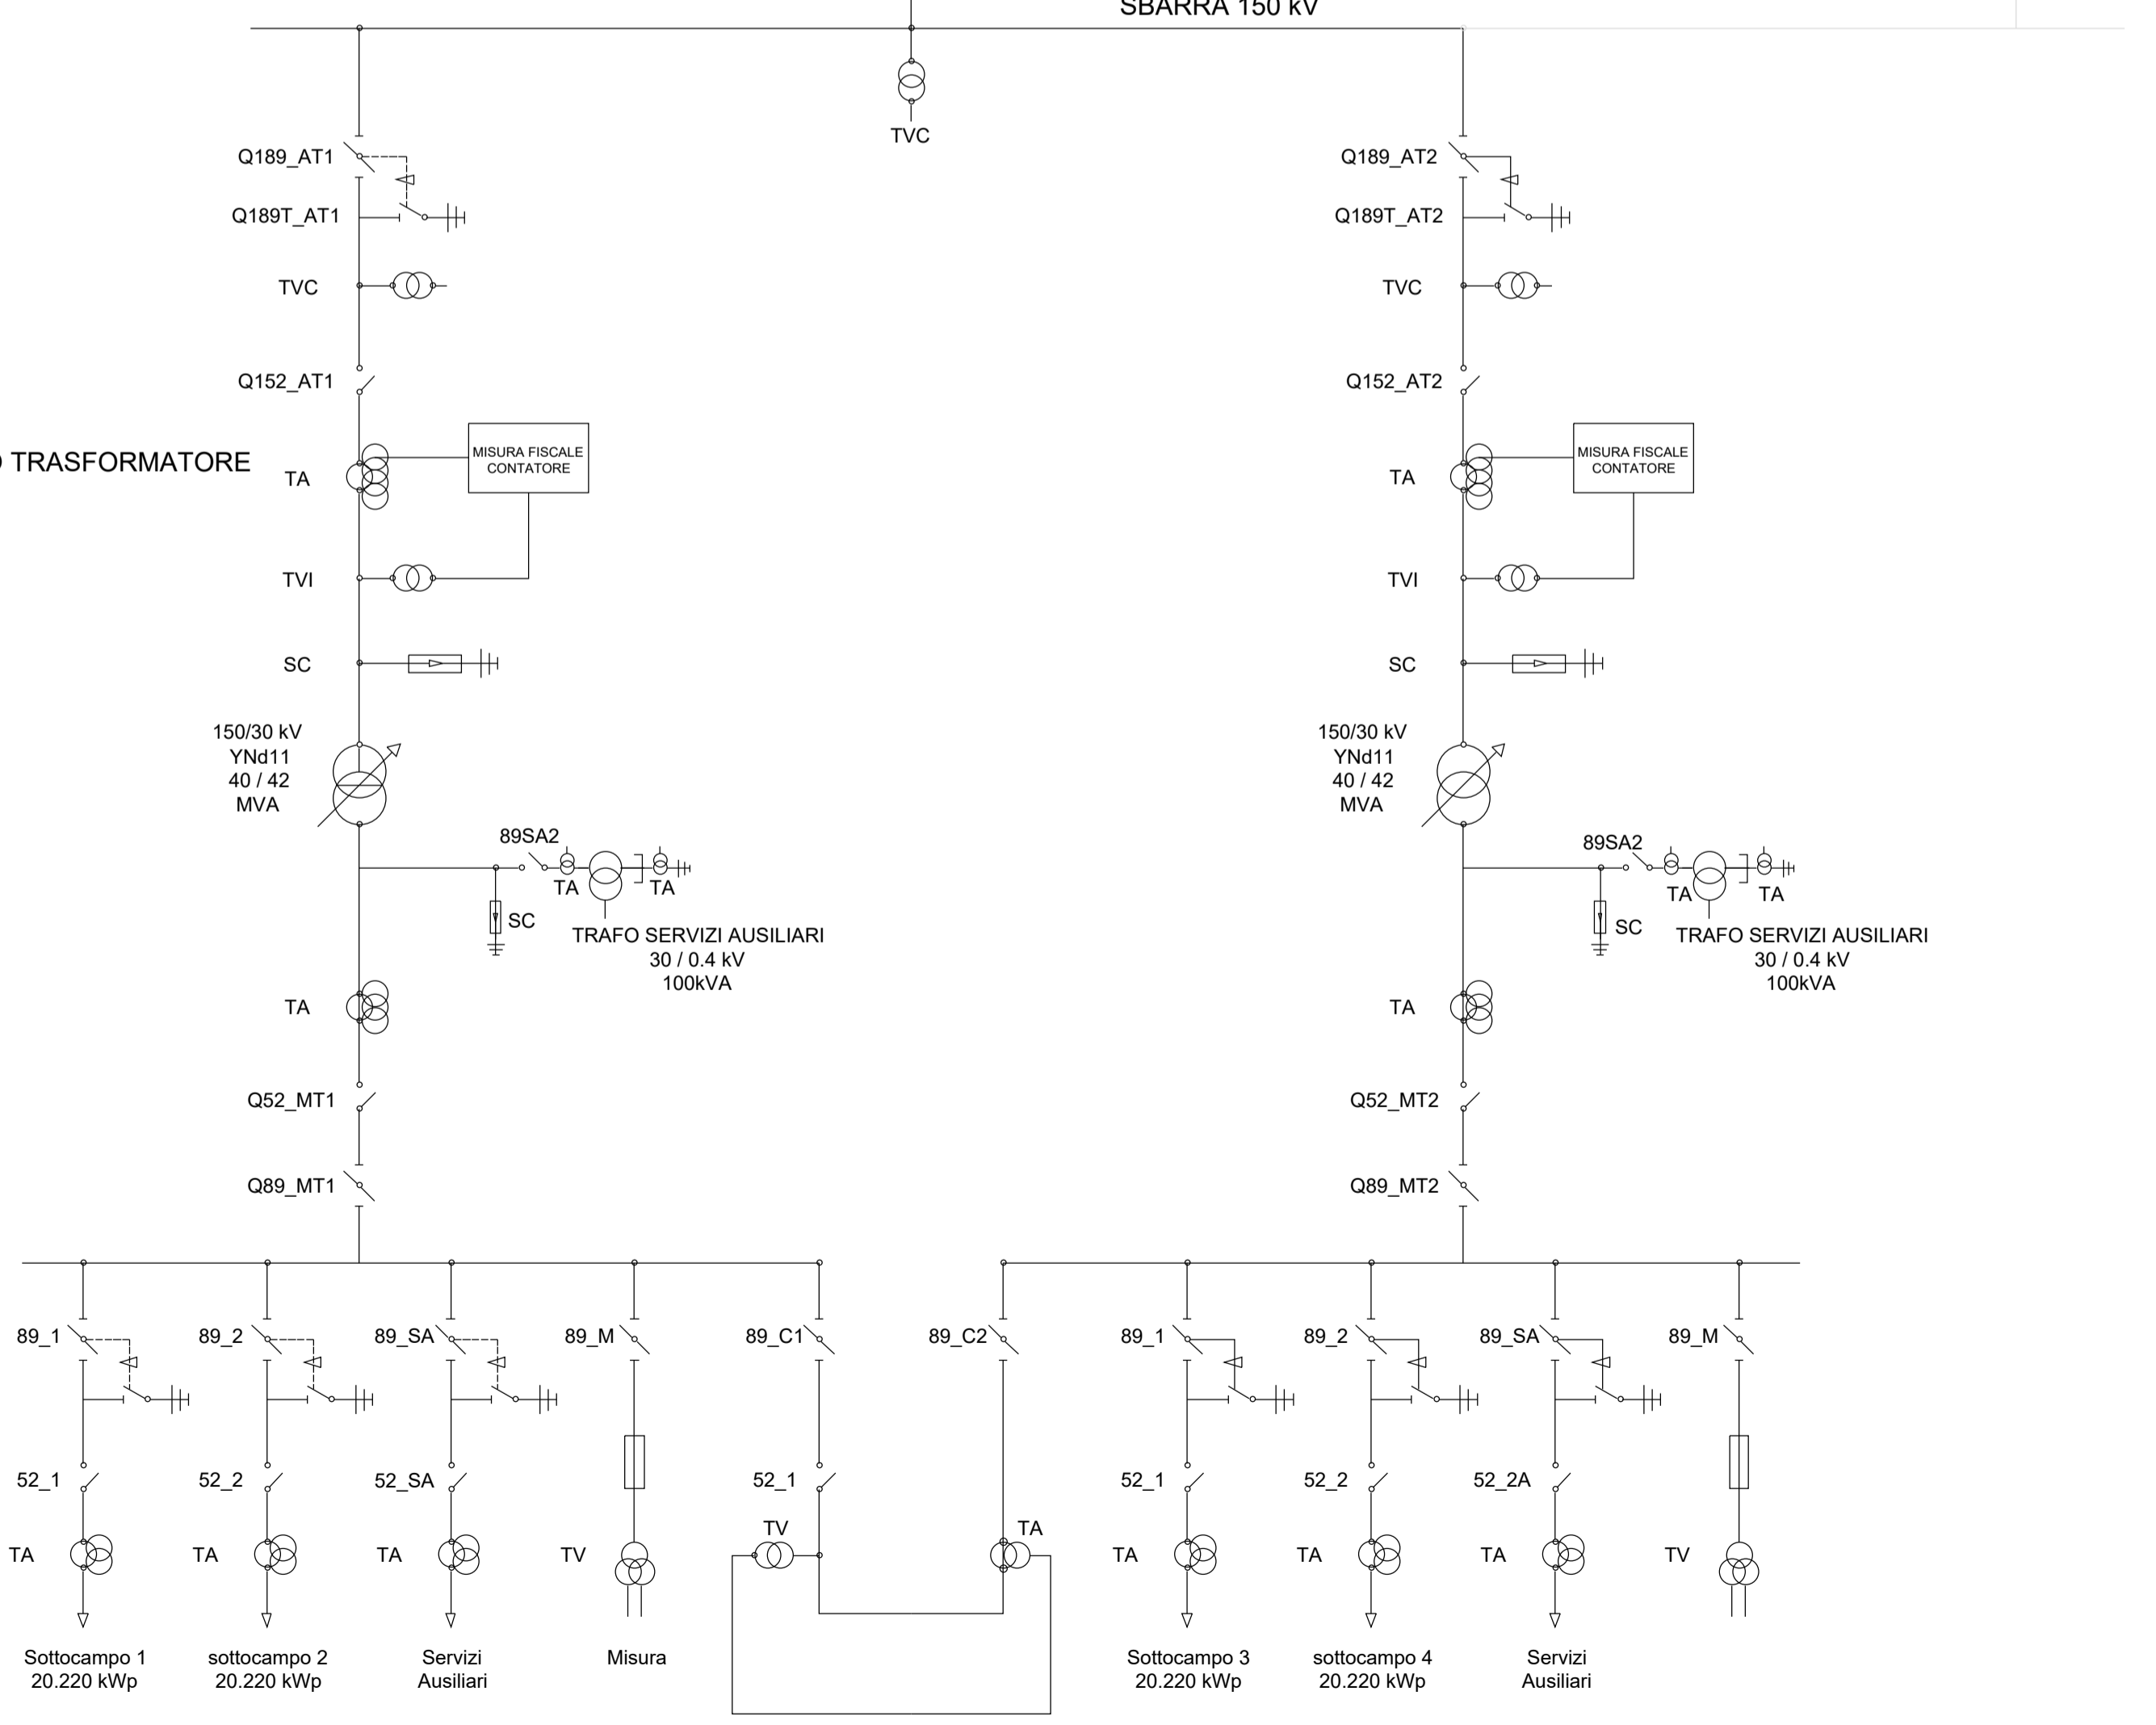

Regione Sardegna  
 Provincia di Sassari  
 Comune di Sassari

Oggetto: **Progetto di realizzazione di un impianto fotovoltaico da 80,88 MWp denominato AGRIVOLTAICO MACCIADOSA**

Proponente: **PACIFICO**  
 PACIFICO CRISTALLO S.R.L.  
 Piazza Walther Von Vogelweide N°8,  
 39100, Bolzano, Italia,  
 P.IVA 03087880211

Titolo elaborato: **Particolare SCHEMA ELETTRICO SOTTOSTAZIONE SSE** | Numero elaborato: **Tav. 30** | Orientamento:

Tipo elaborato:  Di dettaglio |  Di modifica tecnica

REV	DATA	Descrizione	Redatto	Verificato	Approvato	Autorizzato
0	30/07/2021	Prima emissione	Ing. P. Zarbo	Ing. P. Zarbo	Ing. P. Zarbo	Pacifico Cristallo srl
1						
2						
3						
4						

Logo Progettista e Denominazione commerciale: **ZARBOENGINEERING**  
 Pietro Ing. Zarbo  
 Via Giovanni XXIII, 12  
 02100 Agropigno  
 p.iva 0250598046

Timbro progettista

Visti