



Tratta Valle Aurelia - Vigna Clara - PLANIMETRIA DI PROGETTO 1  
Scala 1:2000

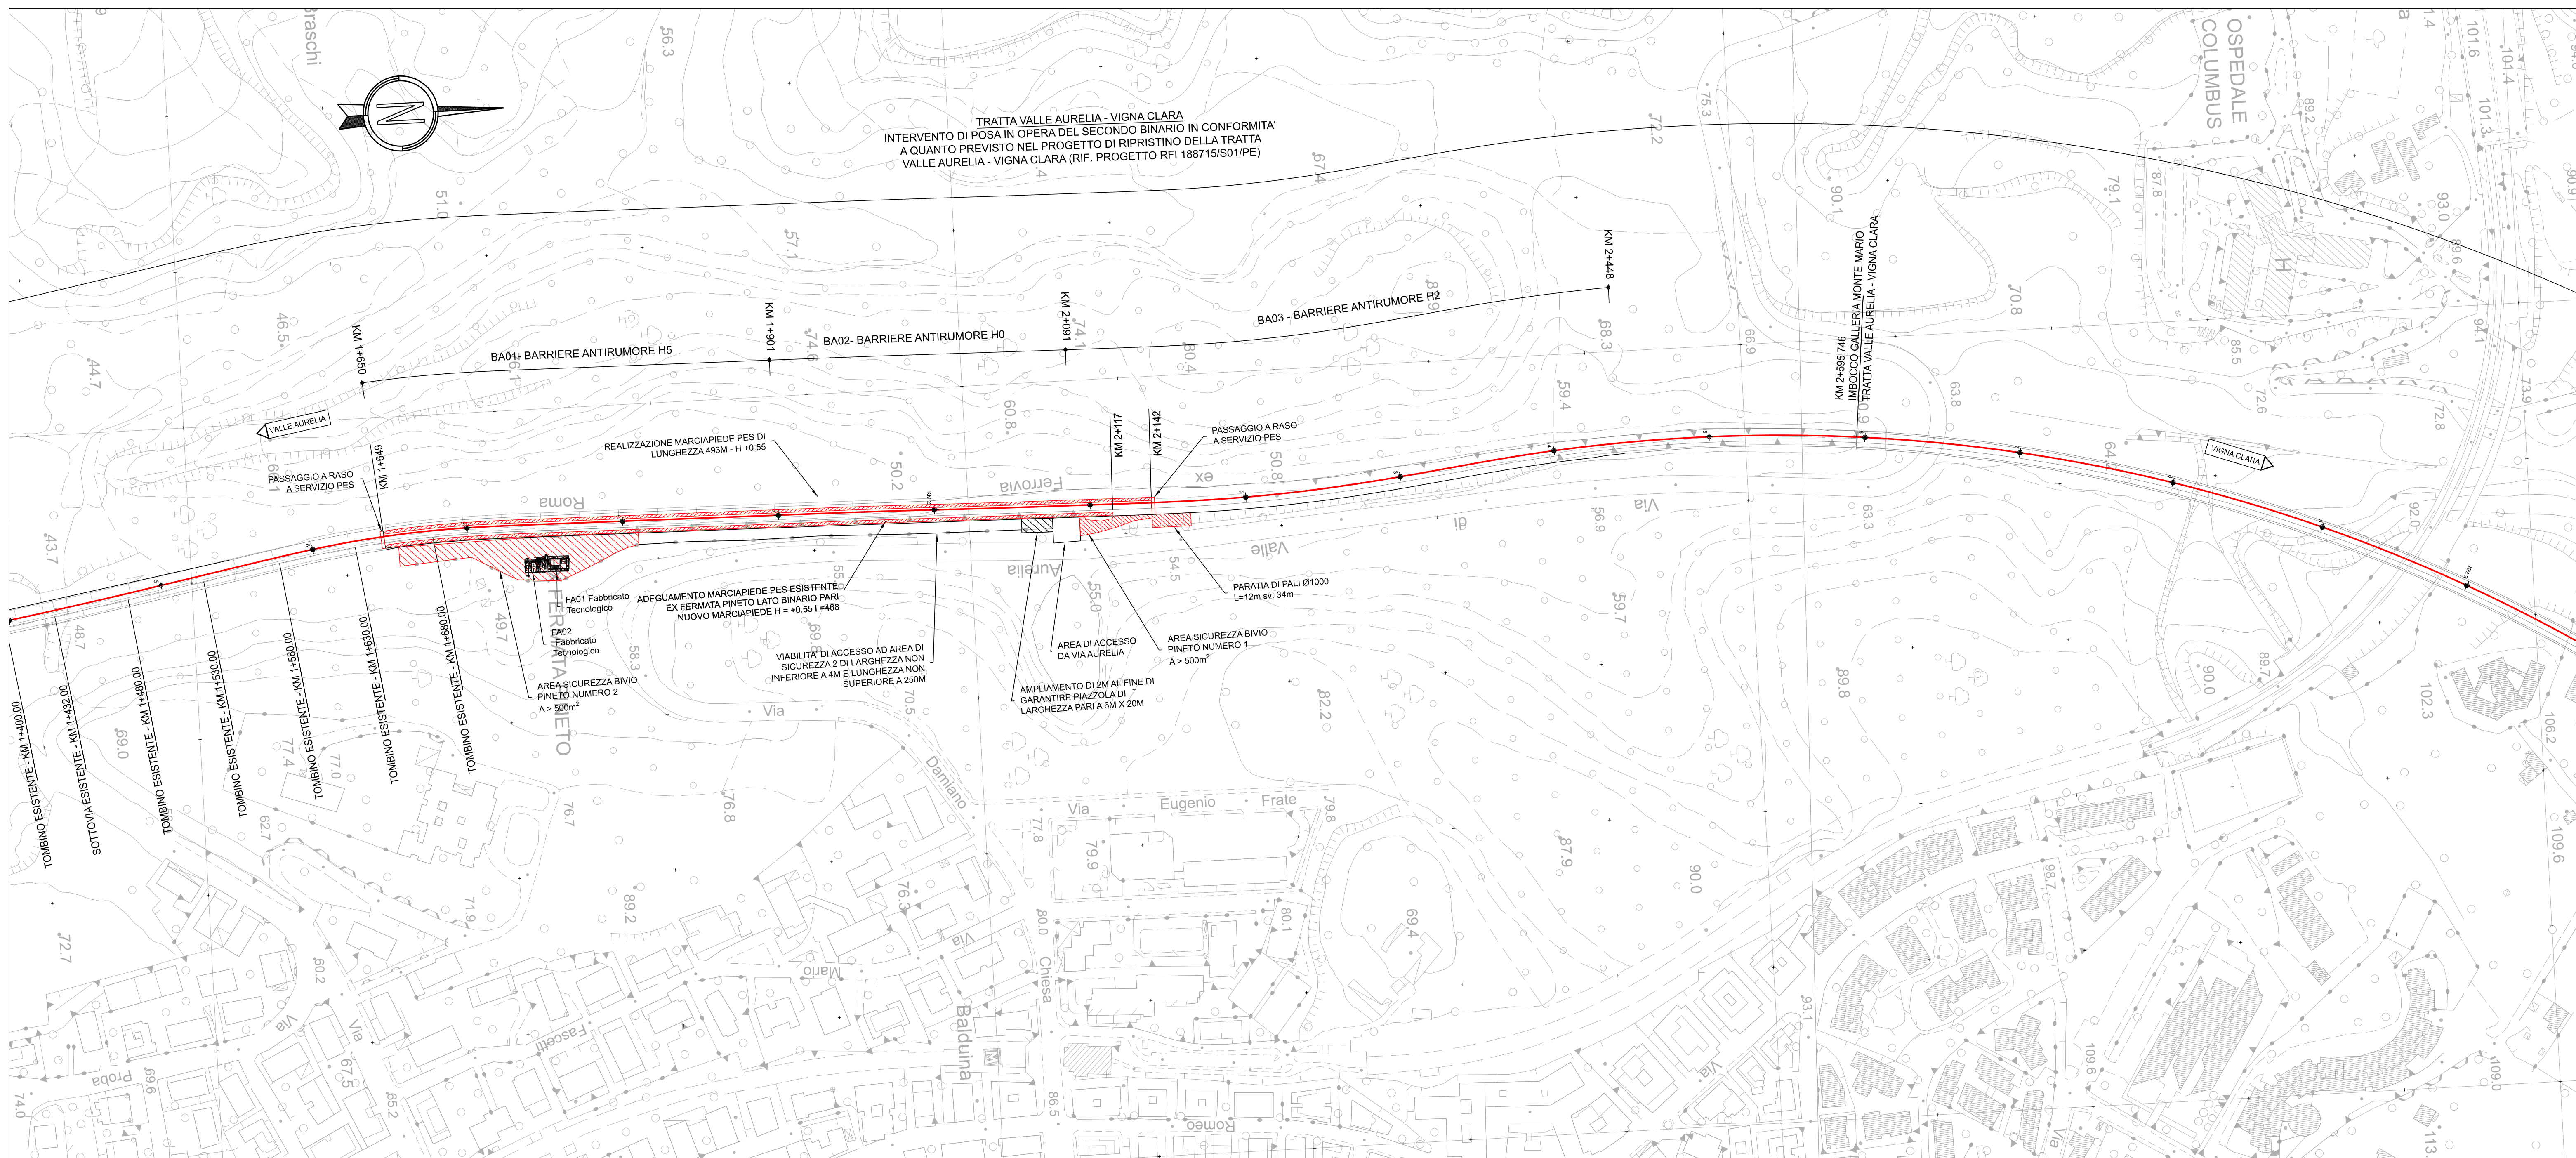

Tratta Valle Aurelia - Vigna Clara - PLANIMETRIA DI PROGETTO 2  
Scala 1:2000



KEY PLAN

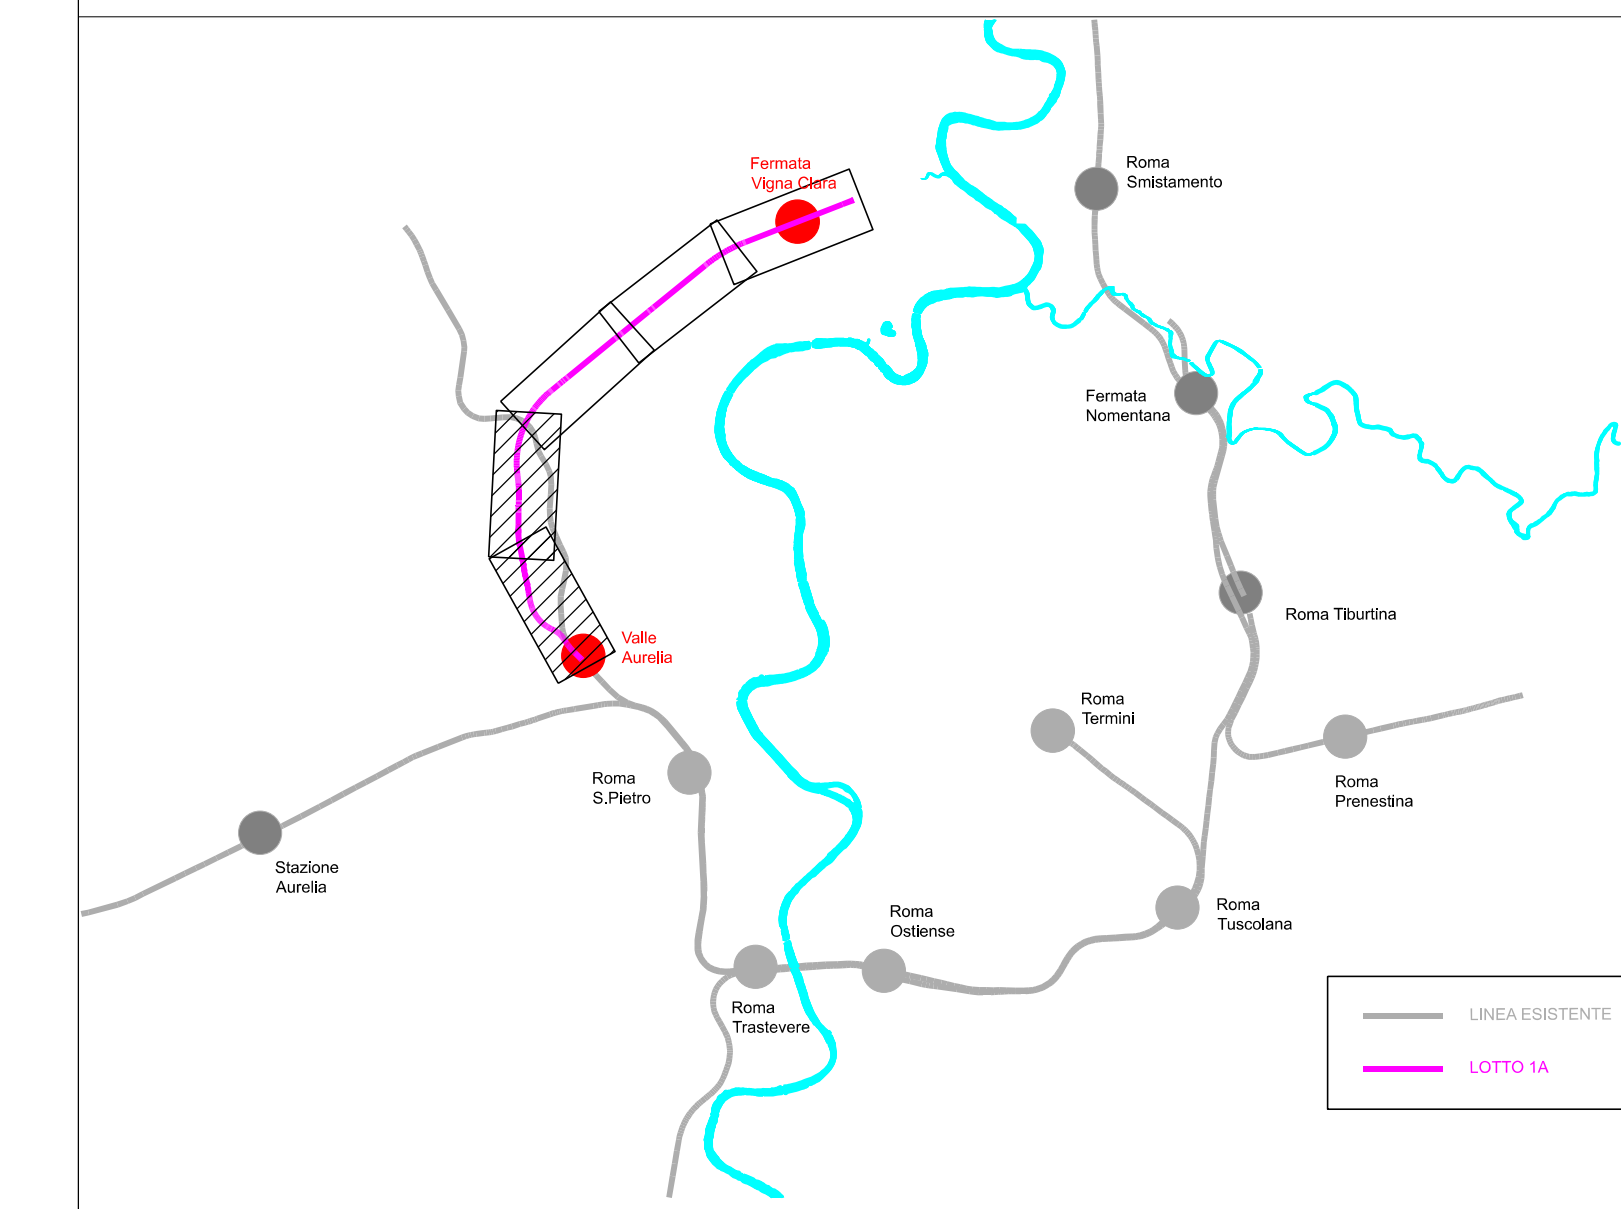

COMMITTENTE:   
 PROGETTAZIONE:   
 DIREZIONE TECNICA  
 U.O. COORDINAMENTO INGEGNERIA DI SISTEMA E PFTE  
 PROGETTO DI FATTIBILITA' TECNICO ECONOMICA DI 2ª FASE  
 NPP 0258 - GRONDA MERCI DI ROMA CINTURA NORD  
 TRATTA: VALLE AURELIA - VIGNA CLARA  
 Planimetrie di progetto su cartografia - Tav 1 di 3  
 SCALA: 1:2000  
 COMMESSA LOTTO FASE ENTE TIPO DOC. OPERA/DISCIPLINA PROGR. REV.  
 NR4E 11 R 14 P6 IF 00 01 001 B  

Revis.	Descrizione	Redatto	Data	Verificato	Data	Approvato	Data	Autorizzato	Data
A	EMISSIONE ESECUTIVA	S. Biolo	Feb. 2022	S. Pasolini	Feb. 2022	T. Pasolini	Feb. 2022	G. Ingresso	Mar. 2022
B	EMISSIONE PER PRESCRIZIONE	L. Moroni S. Biolo L. Maggi	Mar. 2022	M. Fabiani S. Pasolini M. Eubani	Mar. 2022	T. Pasolini	Mar. 2022		

File: NR4E11R14P6IF0001001B.dgn n. Elab.: