



Tratta Valle Aurelia - Vigna Clara - PLANIMETRIA DI PROGETTO 5  
Scala 1:2000

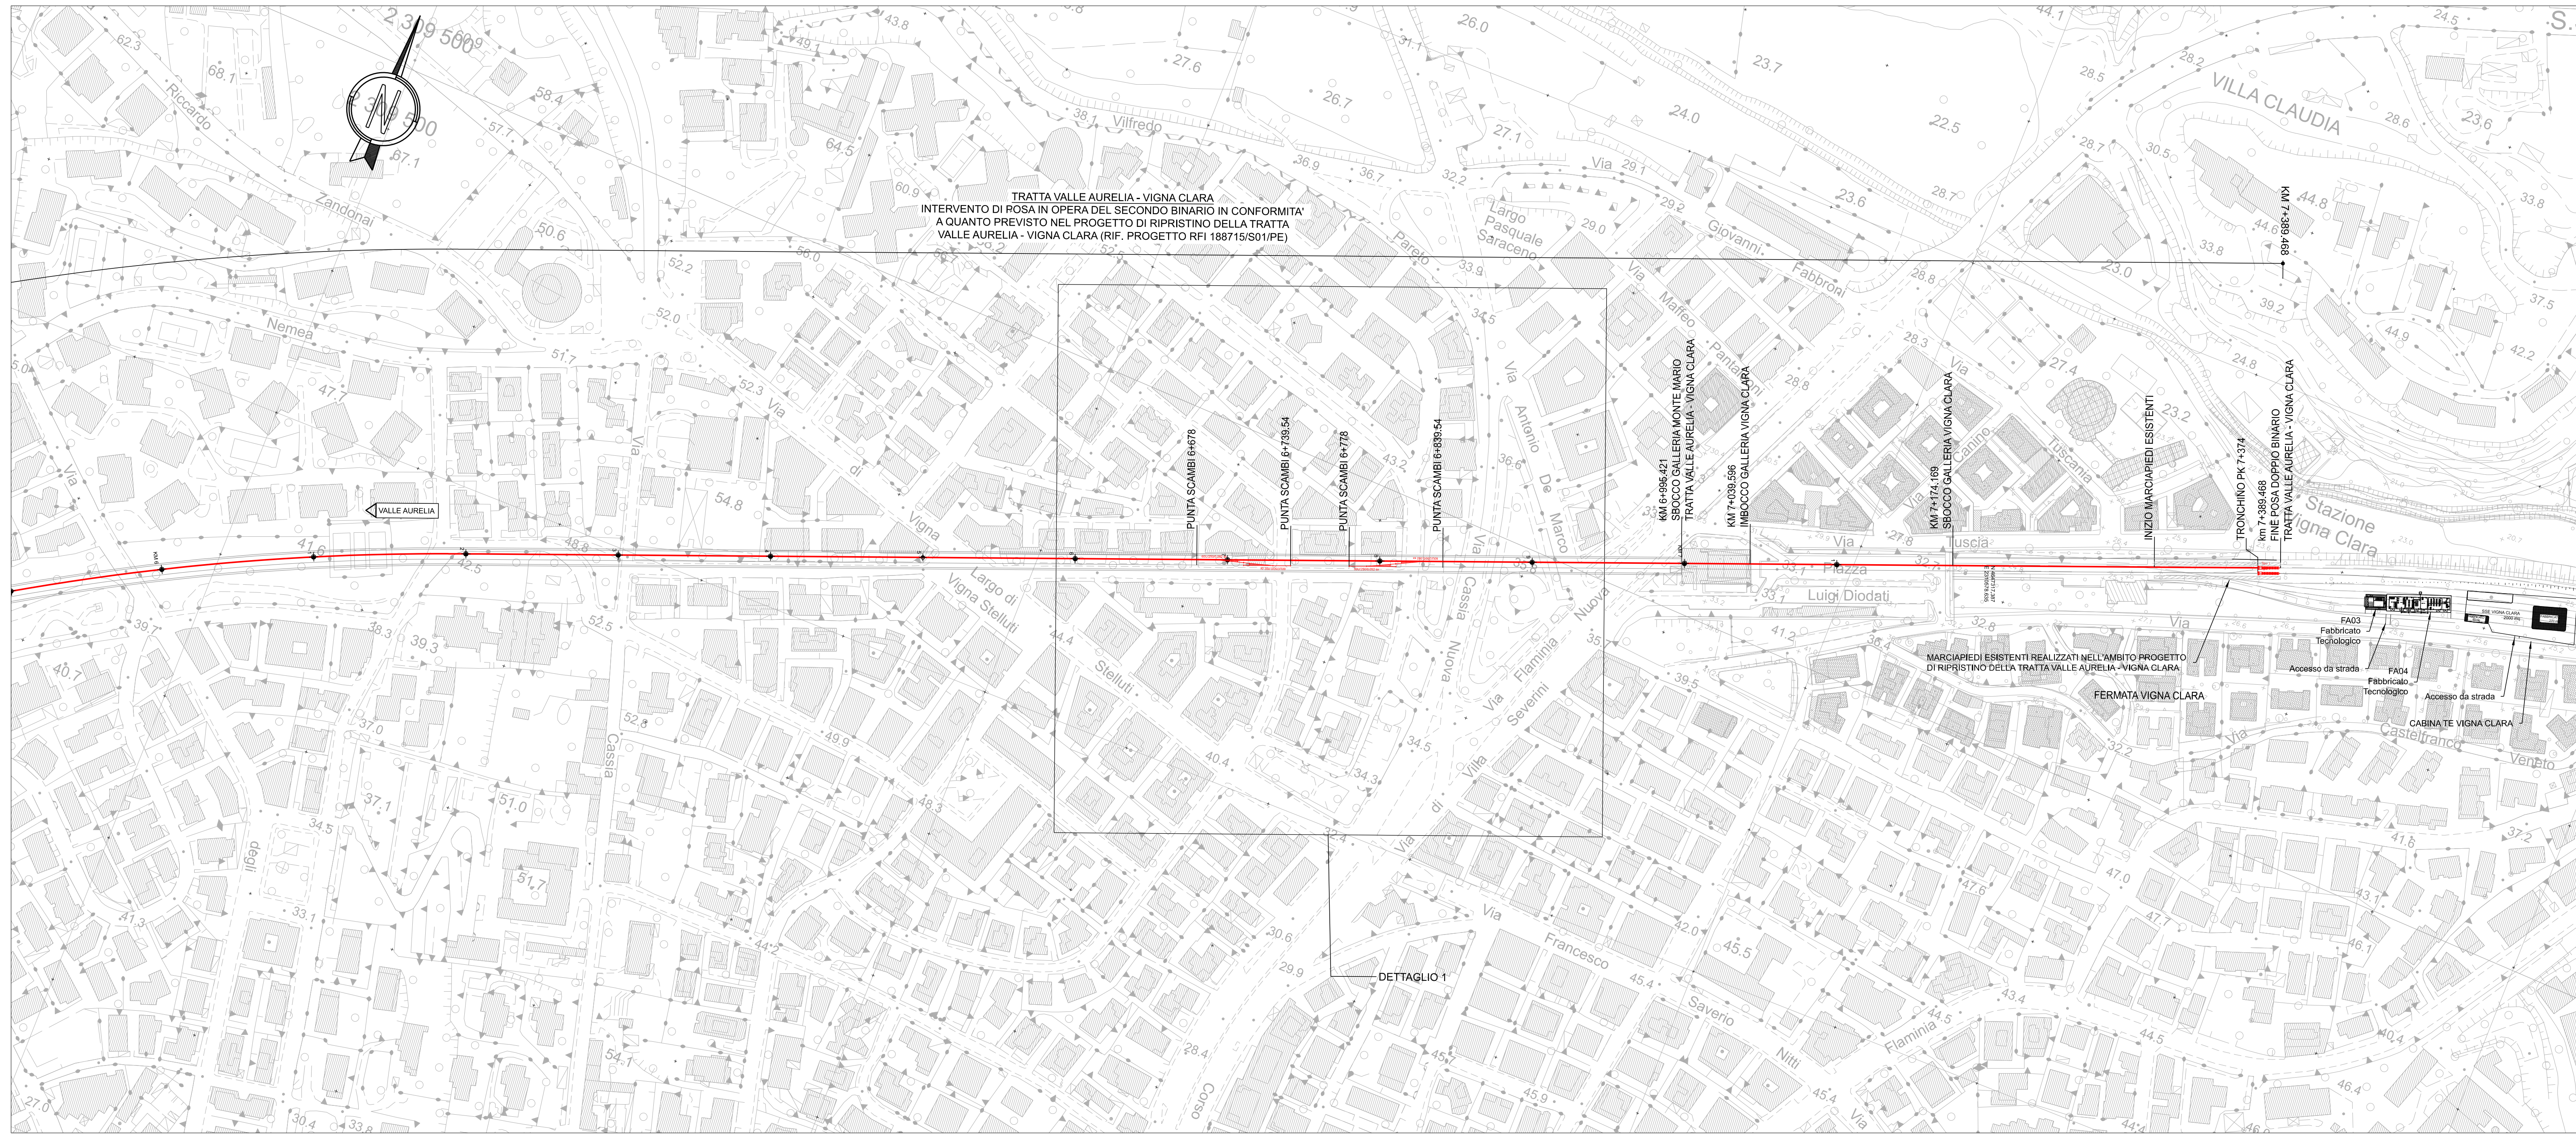

DETTAGLIO 1  
Scala 1:1000



KEY PLAN

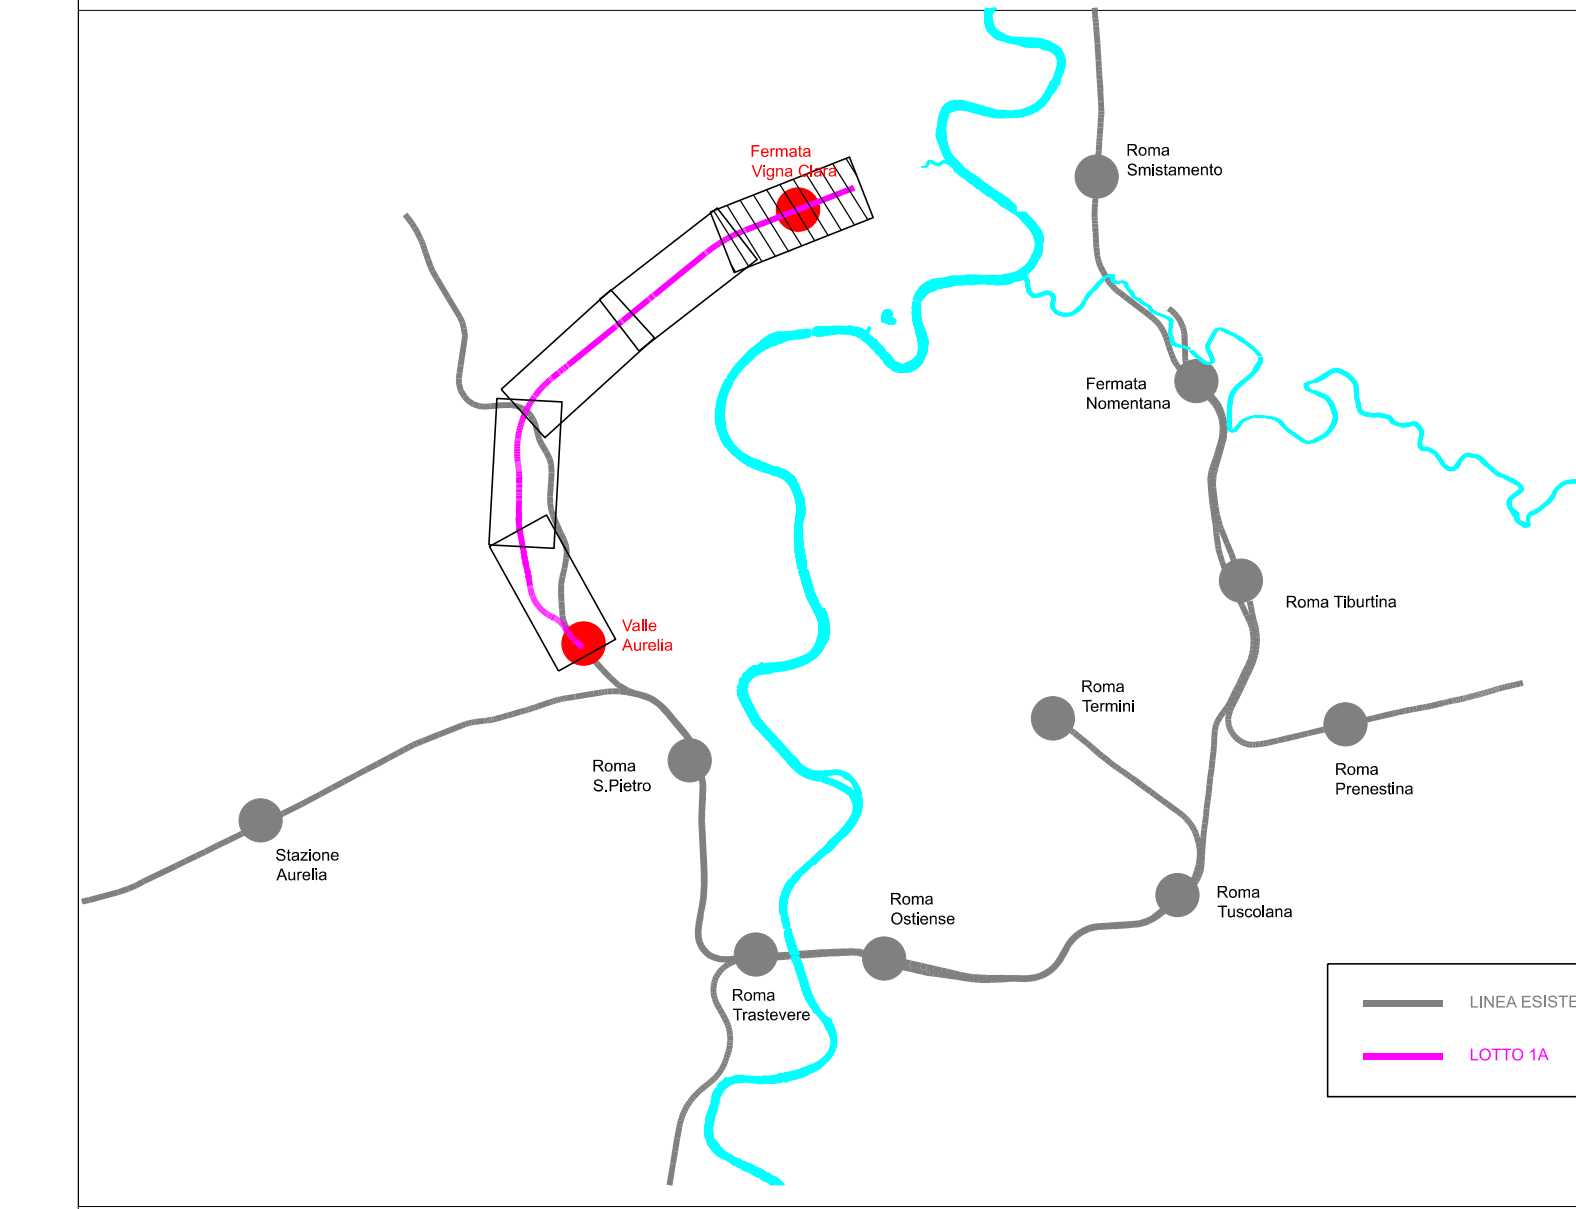

COMMITTENTE:  **RFI**  
RETE FERROVIARIA ITALIANA  
GRUPPO FERROVIE DELLO STATO ITALIANE

PROGETTAZIONE:  **ITALFERR**  
GRUPPO FERROVIE DELLO STATO ITALIANE

DIREZIONE TECNICA  
U.O. COORDINAMENTO INGEGNERIA DI SISTEMA E PFTE

PROGETTO DI FATTIBILITA' TECNICO ECONOMICA DI 2ª FASE

NPP 0258 - GRONDA MERCI DI ROMA CINTURA NORD  
TRATTA: VALLE AURELIA - VIGNA CLARA

**Planimetrie di progetto su cartografia - Tav 3 di 3**

SCALA: 1:2000

COMMESSA	LOTTO	FASE	ENTE	TIPO	DOC.	OPERA/DISCIPLINA	PROGR.	REV.
NR4E	11	R	14	P6	IF 00 0 1	003	A	

Revis.	Descrizione	Redatto	Data	Verificato	Data	Approvato	Data	Autorizzato	Data
A	EMISSIONE ESECUTIVA	S. Bujoli L. Morelli	Feb. 2022	S. Padroni M. Faboni	Feb. 2022	T. Padroni	Feb. 2022	G. Ingrassia	Feb. 2022

File: NR4E11R14P6IF0001003A.dgn n. Elab.: