



**LEGENDA SPEGNIMENTO RIVELAZIONE INCENDI**


|  |  |
|--|--|
|  | CENTRALE ANTINTRUSIONE E CONTROLLO ACCESSI           |
|  | MODULO COMBINATORE TELEFONICO INSTALLATO A BORDO     |
|  | DISPLAY / PANNELLO DI GESTIONE ESTERNO ALLA CENTRALE |
|  | RILEVATORE A CONTATTO MAGNETICO                      |
|  | LETTORE DI PROSSIMITA'                               |
|  | ELETTROSERRATURA                                     |
|  | PULSANTE APRIPORTA                                   |
|  | TASTIERINO ALFANUMERICO                              |
|  | SENSORE VOLUMETRICO                                  |
|  | SIRENA DI ALLARME                                    |
|  | SENSORE DI ROTTURA VETRO                             |
|  | SCATOLA DI DERIVAZIONE                               |
|  | CONCENTRATORE DI VARCO                               |
|  | CONCENTRATORE IO                                     |

**TABELLA CAVI**

| Elemento | Tipo    | Formazione                    | Tipologia                 | Servizio                | Infilaggio |
|----------|---------|-------------------------------|---------------------------|-------------------------|------------|
|          | FR10H41 | 2x0,75-4x0,22 mm <sup>2</sup> | LSZH, Schermato e Faisato | Alimentazione e Segnale | 1 Ø 32     |
|          | FR10H41 | 2x0,50-4x0,22 mm <sup>2</sup> | LSZH, Schermato e Faisato | Alimentazione e Segnale | 1 Ø 25     |

**NOTE**

L'IMPIANTO CONTROLLO ACCESSI E ANTINTRUSIONE SARA' INTERFACCIATO CON L'IMPIANTO TVCC.

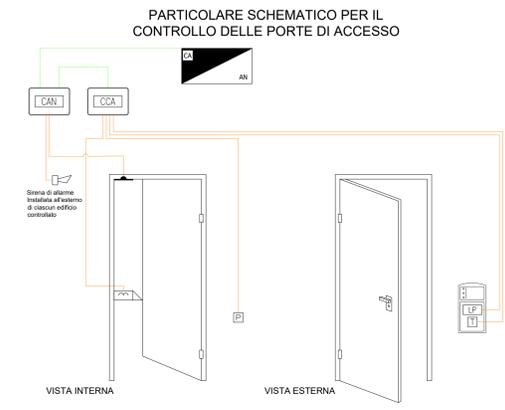

COMMITTENTE: **RFI**  
RETE FERROVIARIA ITALIANA  
GRUPPO FERROVIE DELLO STATO ITALIANE

PROGETTAZIONE: **ITAFERR**  
GRUPPO FERROVIE DELLO STATO ITALIANE  
CUP J31H03000180008

**DIREZIONE TECNICA**  
U.O. XXXX

**PROGETTO DI FATTIBILITA' TECNICO ECONOMICA DI 2^ FASE**

**NPP 0258 - GRONDA MERCI DI ROMA CINTURA NORD**  
**TRATTA: VALLE AURELIA - VIGNA CLARA**

IMPIANTI SECURITY - IMPIANTO ANTINTRUSIONE E CONTROLLO ACCESSI  
SCHEMA FUNZIONALE

SCALA: --

| COMMESSA | LOTTO | FASE | ENTE | OPERA/DISCIPLINA | PROGR. | REV.  |
|----------|-------|------|------|------------------|--------|-------|
| NR4E     | 11    | R    | 17   | DX               | AN0003 | 001 B |

| Rev. | Descrizione         | Redatto  | Data     | Verificato | Data     | Approvato | Data     | Autorizzato/Dele |
|------|---------------------|----------|----------|------------|----------|-----------|----------|------------------|
| A    | Emissione esecutiva | F. Berti | 14/04/21 | M. Demasi  | 14/04/21 | T. Pallei | 14/04/21 | A. Baldo         |
| B    | Emissione per CSLLP | F. Berti | 14/04/21 | M. Demasi  | 14/04/21 | T. Pallei | 14/04/21 | A. Baldo         |

File: NRE\_11.17.DX.AN.003.001.B.DWG

n. Etab.: