


SCENARIO DI RIFERIMENTO

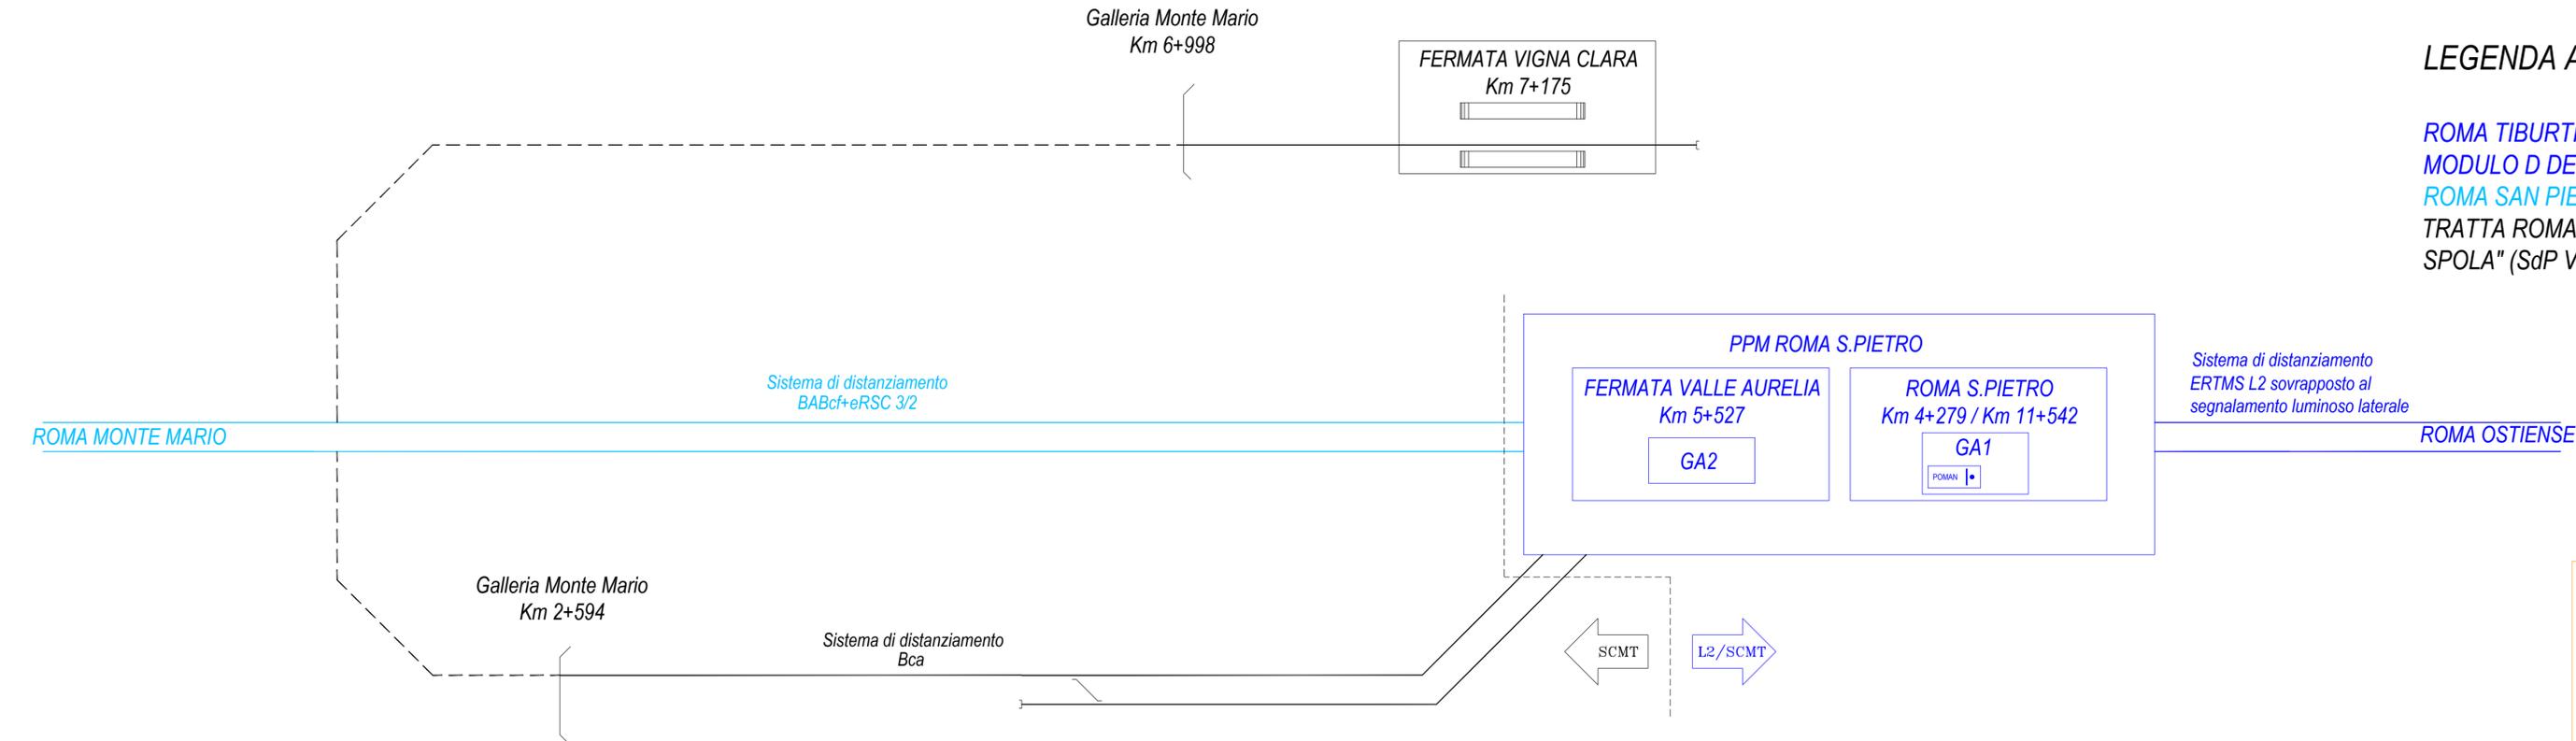

LEGENDA ARCHITETTURA DI RIFERIMENTO

ROMA TIBURTINA (e) - ROMA SAN PIETRO (i) GESTITO DALL'ACCM/SCCM
 MODULO D DEL NODO DI ROMA
 ROMA SAN PIETRO (e) - VITERBO P.F. GESTITO DAL CTC VITERBO
 TRATTA ROMA SAN PIETRO - VIGNA CLARA GESTITO CON "SISTEMA A
 SPOLA" (SdP V386)



COMMITTENTE:

 RETE FERROVIARIA ITALIANA
 GRUPPO FERROVIE DELLO STATO ITALIANE

PROGETTAZIONE:

 GRUPPO FERROVIE DELLO STATO ITALIANE

DIREZIONE TECNICA
 U.O. IMPIANTI DI SEGNALAMENTO
 PROGETTO DI FATTIBILITA' TECNICO ECONOMICA DI 2^A FASE


NPP 0258 - GRONDA MERCI DI ROMA
 GRONDA MERCI DI ROMA CINTURA NORD

ARCHITETTURA SISTEMI DI SEGNALAMENTO
 SCALA:
 -:-

COMMESSA LOTTO FASE ENTE TIPO DOC. OPERA/DISCIPLINA PROGR. REV. FOGLIO
 NR4E 11 R 18 DX IS0000 001 C 001 di 002

Rev.	Descrizione	Redatto	Data	Verificato	Data	Approvato	Data	Autorizzato Data
A	EMISSIONE DEFINITIVA	C. Parroni	Luglio 2021	S. Meneghello	Luglio 2021	T. Paoletti	Luglio 2021	M. Gambaro Febbraio 2022
B	Revisione generale	C. Parroni	Ottobre 2021	S. Meneghello	Ottobre 2021	T. Paoletti	Ottobre 2021	
C	Revisione generale	V. Fijto	Febbraio 2022	C. Varriale	Febbraio 2022	T. Paoletti	Febbraio 2022	

SCENARIO DI PROGETTO

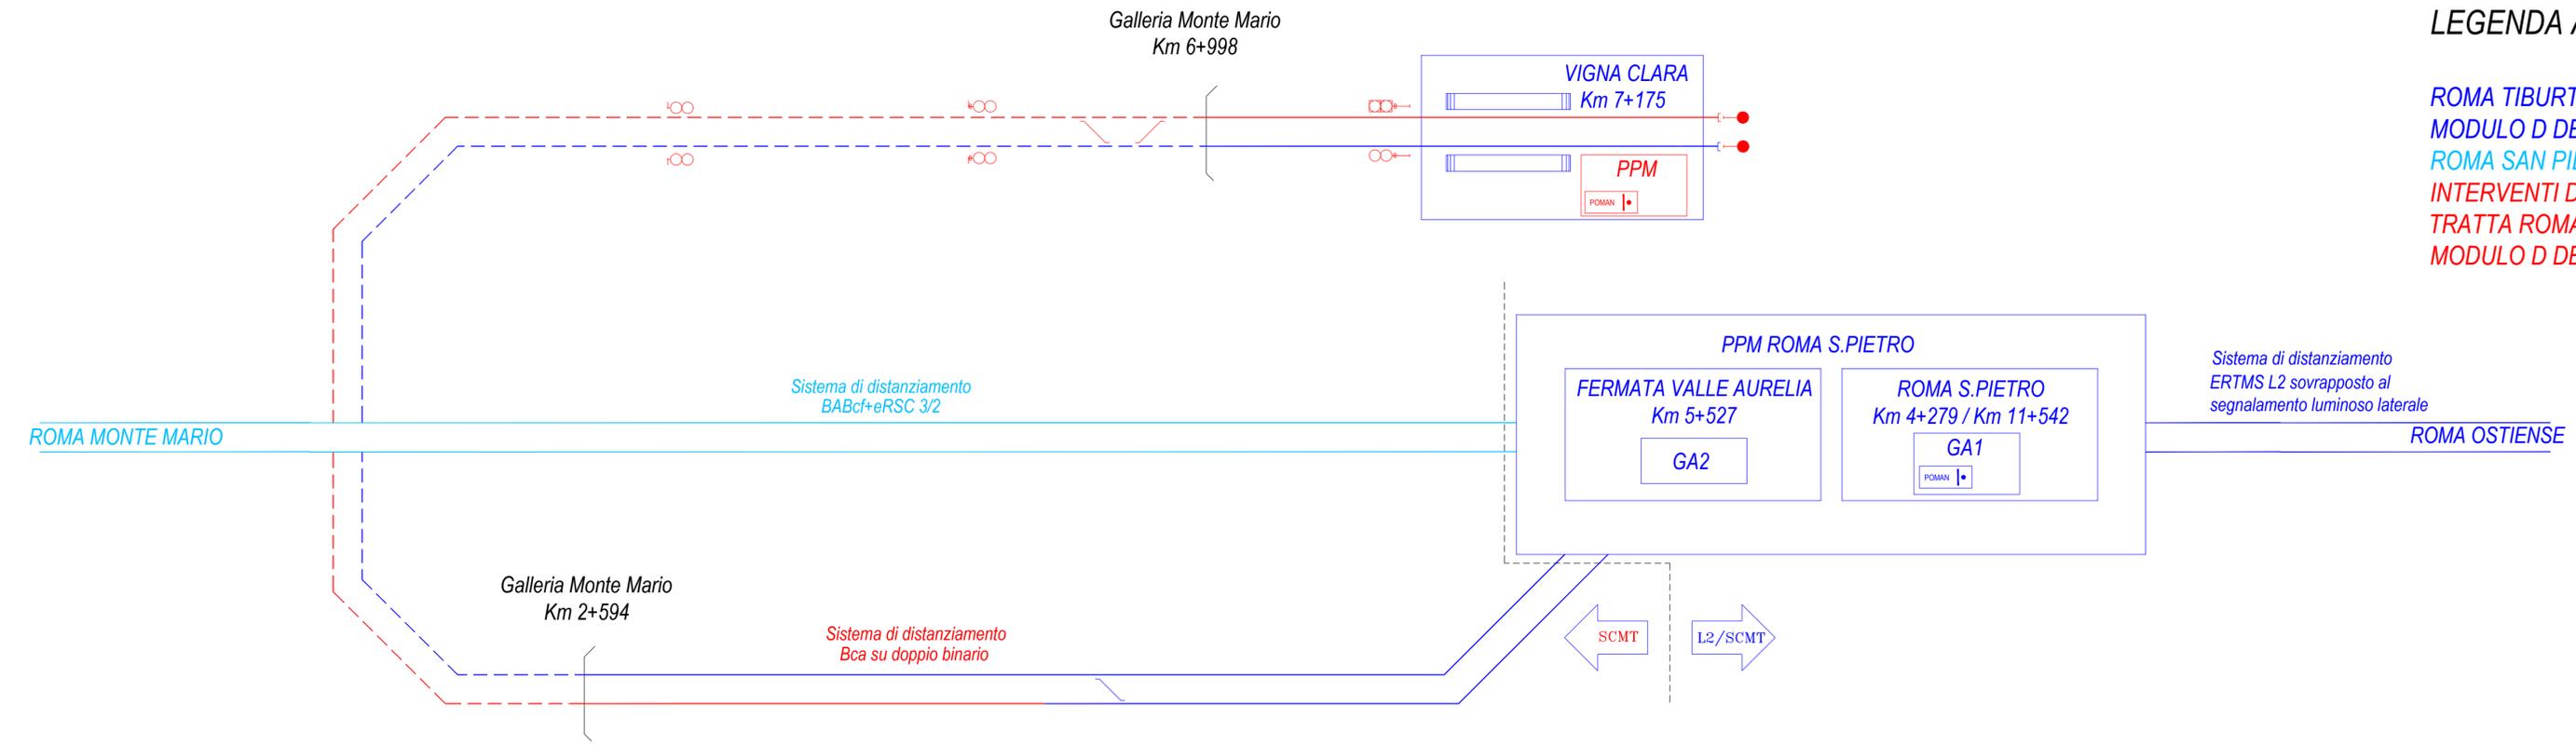

LEGENDA ARCHITETTURA DI PROGETTO

ROMA TIBURTINA (e) - ROMA SAN PIETRO (i) GESTITO DALL'ACCM/SCCM
 MODULO D DEL NODO DI ROMA
 ROMA SAN PIETRO (e) - VITERBO P.F. GESTITO DAL CTC VITERBO
 INTERVENTI DEL PRESENTE PROGETTO
 TRATTA ROMA S.PIETRO - VIGNA CLARA ESTENSIONE DELL'ACCM/SCCM
 MODULO D DEL NODO DI ROMA



COMMITTENTE:

PROGETTAZIONE:

DIREZIONE TECNICA
 U.O. IMPIANTI DI SEGNALAMENTO

PROGETTO DI FATTIBILITA' TECNICO ECONOMICA DI 2ª FASE

NPP 0258 - GRONDA MERCI DI ROMA
 GRONDA MERCI DI ROMA CINTURA NORD

ARCHITETTURA SISTEMI DI SEGNALAMENTO

SCALA:
 :-

COMMESSA LOTTO FASE ENTE TIPO DOC. OPERA/DISCIPLINA Progr. REV. FOGLIO

NR4E 11R 18DX IS0000 001 C002 di 002

Rev.	Descrizione	Redatto	Data	Verificato	Data	Approvato	Data	Autorizzato Data
A	EMISSIONE DEFINITIVA	C. Parroni	Luglio 2021	S. Meneghelli	Luglio 2021	T. Paoletti	Luglio 2021	M. Gambaro
B	Revisione generale	C. Parroni	Ottobre 2021	S. Meneghelli	Ottobre 2021	T. Paoletti	Ottobre 2021	Febbraio 2022
C	Revisione generale	V. Pijito	Febbraio 2022	C. Varriale	Febbraio 2022	T. Paoletti	Febbraio 2022	