


FABBRICATO TECNOLOGICO  
BIVIO PINETO  
pk 1+745

## FABBRICATO TECNOLOGICO PES BIVIO PINETO


Fornitura di energia elettrica in Bassa Tensione

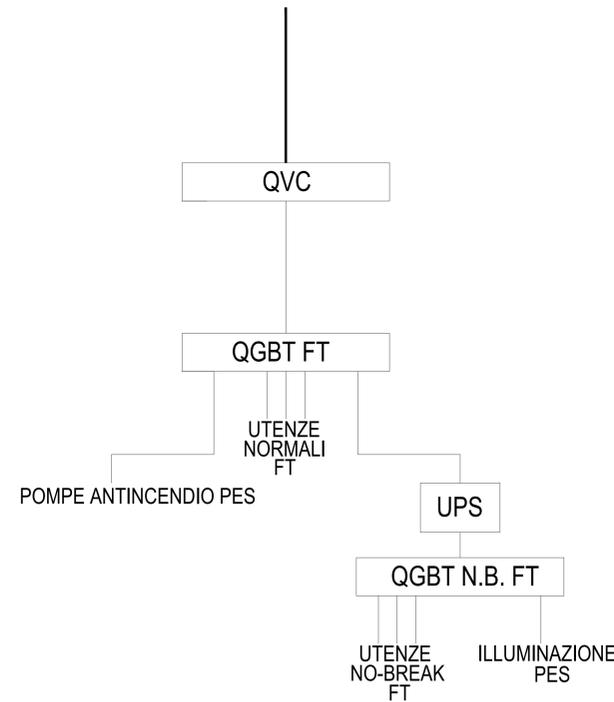

FABBRICATO TECNOLOGICO  
STAZIONE DI VIGNA CLARA

## FABBRICATO TECNOLOGICO VIGNA CLARA

Fornitura di energia elettrica in Media Tensione

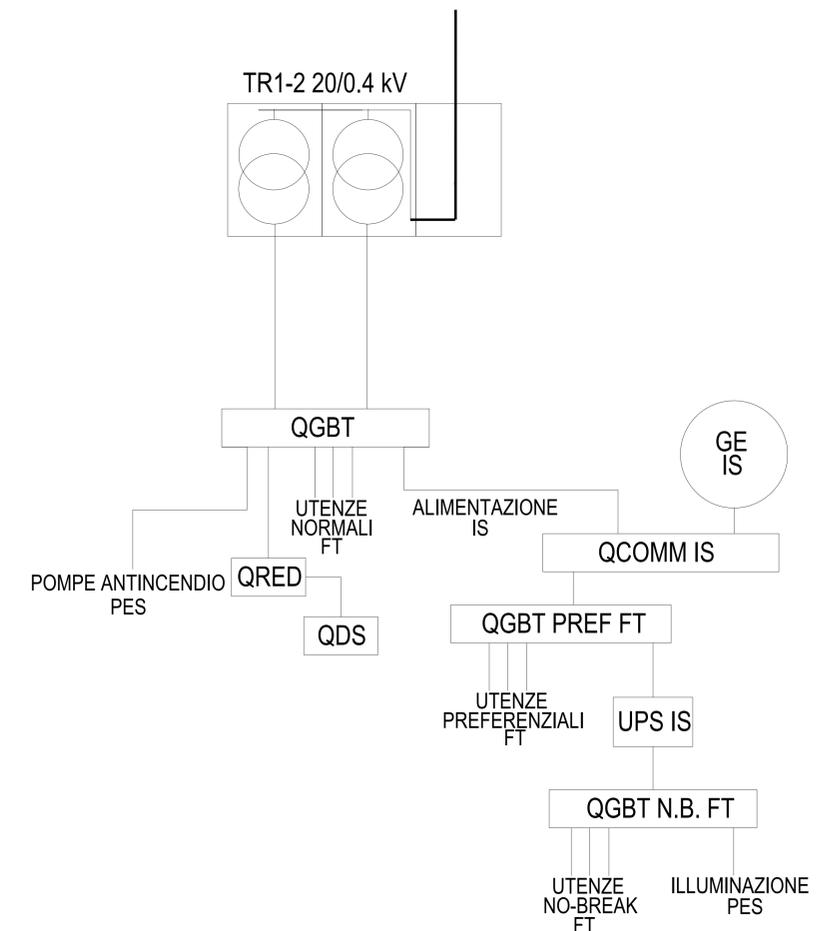

COMMITTENTE:  **RFI**  
RETE FERROVIARIA ITALIANA  
GRUPPO FERROVIE DELLO STATO ITALIANE

PROGETTAZIONE:  **ITAFERR**  
GRUPPO FERROVIE DELLO STATO ITALIANE  
CUP J31H03000180008

DIREZIONE TECNICA  
S.O ENERGIA E TRAZIONE ELETTRICA  
PROGETTO DI FATTIBILITA' TECNICO ECONOMICA DI 2ª FASE

NPP 0258 - GRONDA MERCI DI ROMA CINTURA NORD  
TRATTA: VALLE AURELIA - VIGNA CLARA

IMPIANTI LFM LOTTO 1A  
Schema Generale Alimentazioni Elettriche

SCALA: \_\_\_\_\_

COMMESSA	LOTTO	FASE	ENTE	OPERADISCIPLINA	PROGR.	REV.
NR4E	11	R	18	DX	LF0000	001 B

Revis.	Descrizione	Redatto	Data	Verificato	Data	Approvato	Data	Autorizzato/Data
A	Emissione esecutiva	A.De Santis	Luglio21	F.De Sessa	Luglio21	T. Paseri	Luglio21	G. Giga Sufryni
B	Emissione per CSLLPP	A.De Santis	Febbraio22	M. Castelli	Febbraio22	T. Paseri	Febbraio22	