


LOTTO 1A

RADDOPPIO TRATTA VALLE AURELIA-VIGNA CLARA

Schematico impianti di telecomunicazioni

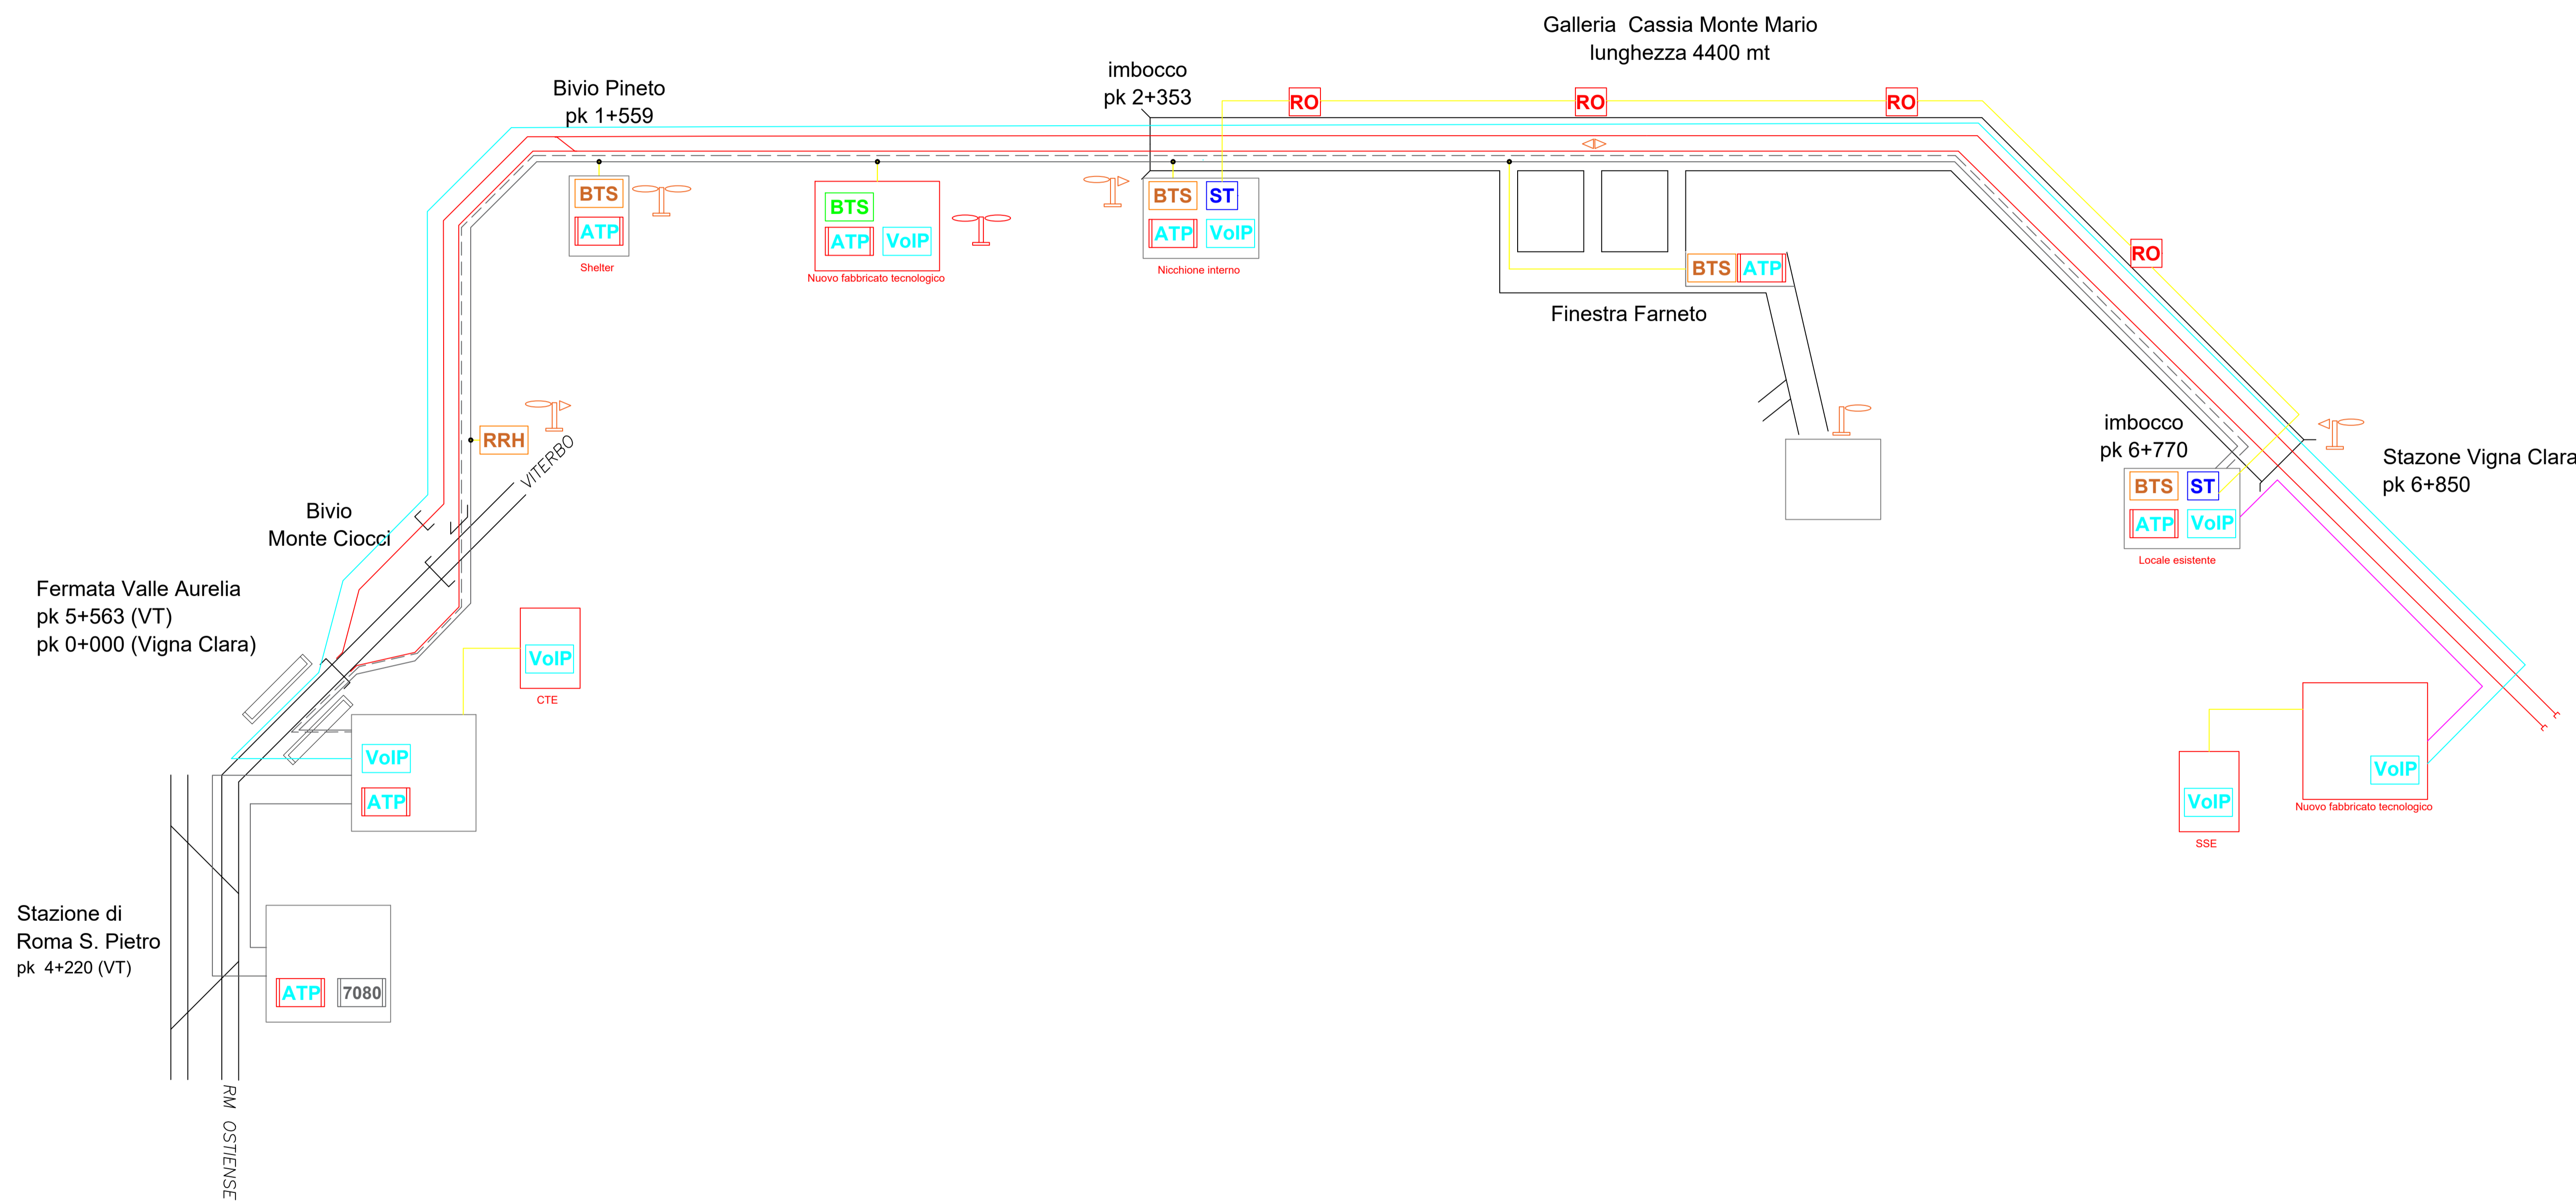

Legenda

- BTS Stazione Radio Base GSM-R di nuova installazione
- BTS BTS esistente
- ATP Apparato di trasporto MPLS/TP
- RRH RRH esistente
- n.rete Nodi di rete per Sicurezza in galleria
- 7080 Apparato SDH esistente
- VoIP Telefonia VOIP
- ST Stazione di testa GSM-P
- RO Remotizzatore ottico GSM-P
- Antenna per BTS outdoor
- Antenna per BTS outdoor esistente
- Antenna per BTS indoor
- Antenna per BTS indoor esistente
- Locale di nuova costruzione
- Locale esistenti
- Cavo 64 fo monomodale dorsale principale di nuova posa
- Cavo 64 fo monomodale dorsale secondaria di nuova posa
- Cavo 64 fo monomodale dorsale secondaria esistente
- Cavo 30 cp rame esistente
- Cavo 32 fo monomodale di nuova posa

COMMITTENTE:



PROGETTAZIONE:



S.O. TELECOMUNICAZIONI

PROGETTO DI FATTIBILITA' TECNICO ECONOMICA DI 2^ FASE

NPP 0258 - GRONDA MERCI DI ROMA CINTURA NORD
TRATTA: VALLE AURELIA-VIGNA CLARA

STRUTTURA SCHEMATICA DEI SOTTOSISTEMI DI TLC

SCALA:

COMMESSA LOTTO FASE ENTE TIPO DOC. OPERA /DISCIPLINA Progr. REV.

NR4E 11 R 18 DX TC0000 001 B

Revis.	Descrizione	Redatto	Data	Verificato	Data	Approvato	Data	Autorizzato/Data
A	EMISSIONE DEFINITIVA	V.Devito	07/2021	S. Batti	07/2021	T.Paoletti	07/2021	G. CLEMENZA 02/2022
B	EMISSIONE PER CSLLPP	A.Fornicella	02/2022	S. Batti	02/2022	T.Paoletti	02/2022	

File:NR4E11R18DXTC000001B