
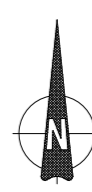


KEY PLAN

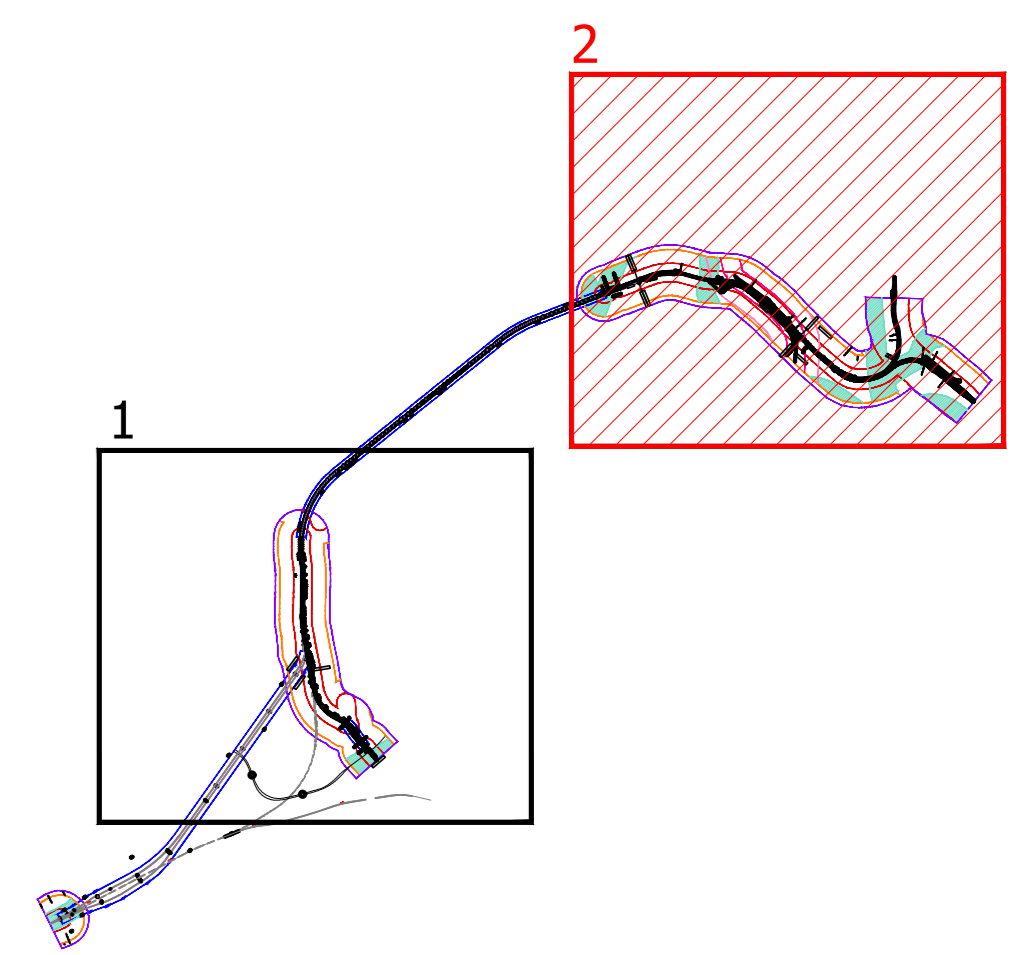

LEGENDA

- Ambito dello studio acustico (300 m per lato da binario esterno di progetto)
 - Ambito dello studio vibrazionale per le tratte in galleria (50 m per lato da binario esterno di progetto)
- FASCE DI PERTINENZA ACUSTICA FERROVIARIA - D.P.R. 18/11/1998 n.459**
- Fascia A (0-100 m per lato dal ciglio)
 - Fascia B (100-250 m per lato dal ciglio)
- FASCE DI PERTINENZA ACUSTICA DI INFRASTRUTTURE STRADALI CONCURSUALI - D.P.R. 30/04/2004 n.142**
Fascia per strada esistente di Tipo D (CdS)
- Fascia unica - 100 m
- FASCE DI PERTINENZA ACUSTICA DI INFRASTRUTTURE FERROVIARIE CONCURSUALI - D.P.R. 18/11/1998 n.459**
- Fascia A (0-100 m per lato dal ciglio)
 - Fascia B (100-250 m per lato dal ciglio)

COMMITTENTE:



PROGETTAZIONE:



DIREZIONE TECNICA
U.O. ARCHITETTURA, AMBIENTE E TERRITORIO
S.O. AMBIENTE

PROGETTO DI FATTIBILITA' TECNICO ECONOMICA DI 2^ FASE

NPP 0258 - GRONDA MERCI DI ROMA CINTURA NORD
TRATTA: VALLE AURELIA - VIGNA CLARA

STUDIO ACUSTICO
Corografia (Tav 2 di 2)

SCALA:
1/5.000

| COMMESSA | LOTTO | FASE | ENTE | OPERA/DISCIPLINA | PROGR. | REV. |
|----------|-------|------|------|------------------|--------|-------|
| NR4E | 11 | R | 22 | CS | IM0004 | 002 A |

| Revis. | Descrizione | Redatto | Data | Verificato | Data | Approvato | Data | Autorizzato/Data |
|--------|----------------------|-------------|-------------|-------------|-------------|-------------|-------------|--|
| A | Emissione per CSLLPP | [Signature] | Febbraio/22 | [Signature] | Febbraio/22 | [Signature] | Febbraio/22 | [Signature] PER IL DIRETTORE DIREZIONE AMBIENTE E TERRITORIO GRUPPO FERROVIE DELLO STATO ITALIANE |