


Inquadramento 1

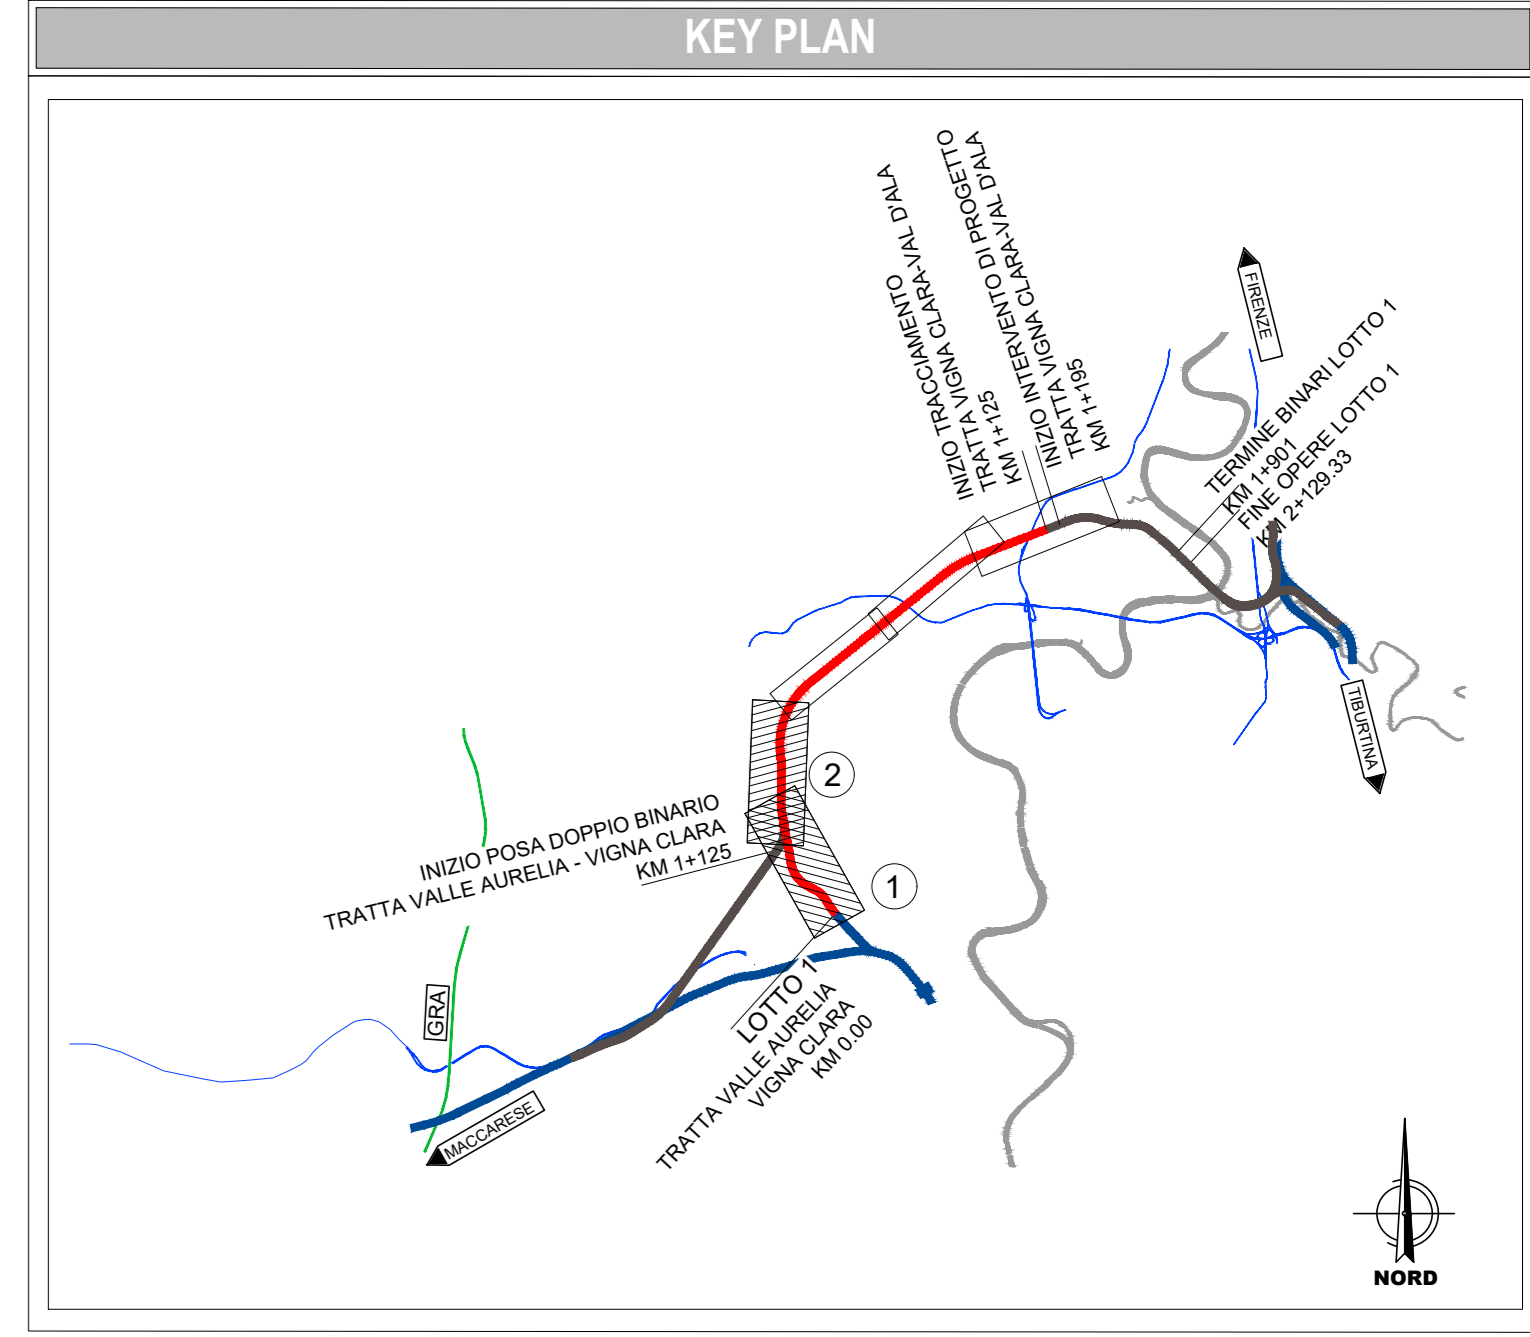


CODICE IDENTIFICATIVO AREE

numero identificativo del lotto
XX_0_Y

abbreviazione del tipo di area:
CB - Campo base
CO - Cantiere operativo

numero progressivo area

LEGENDA

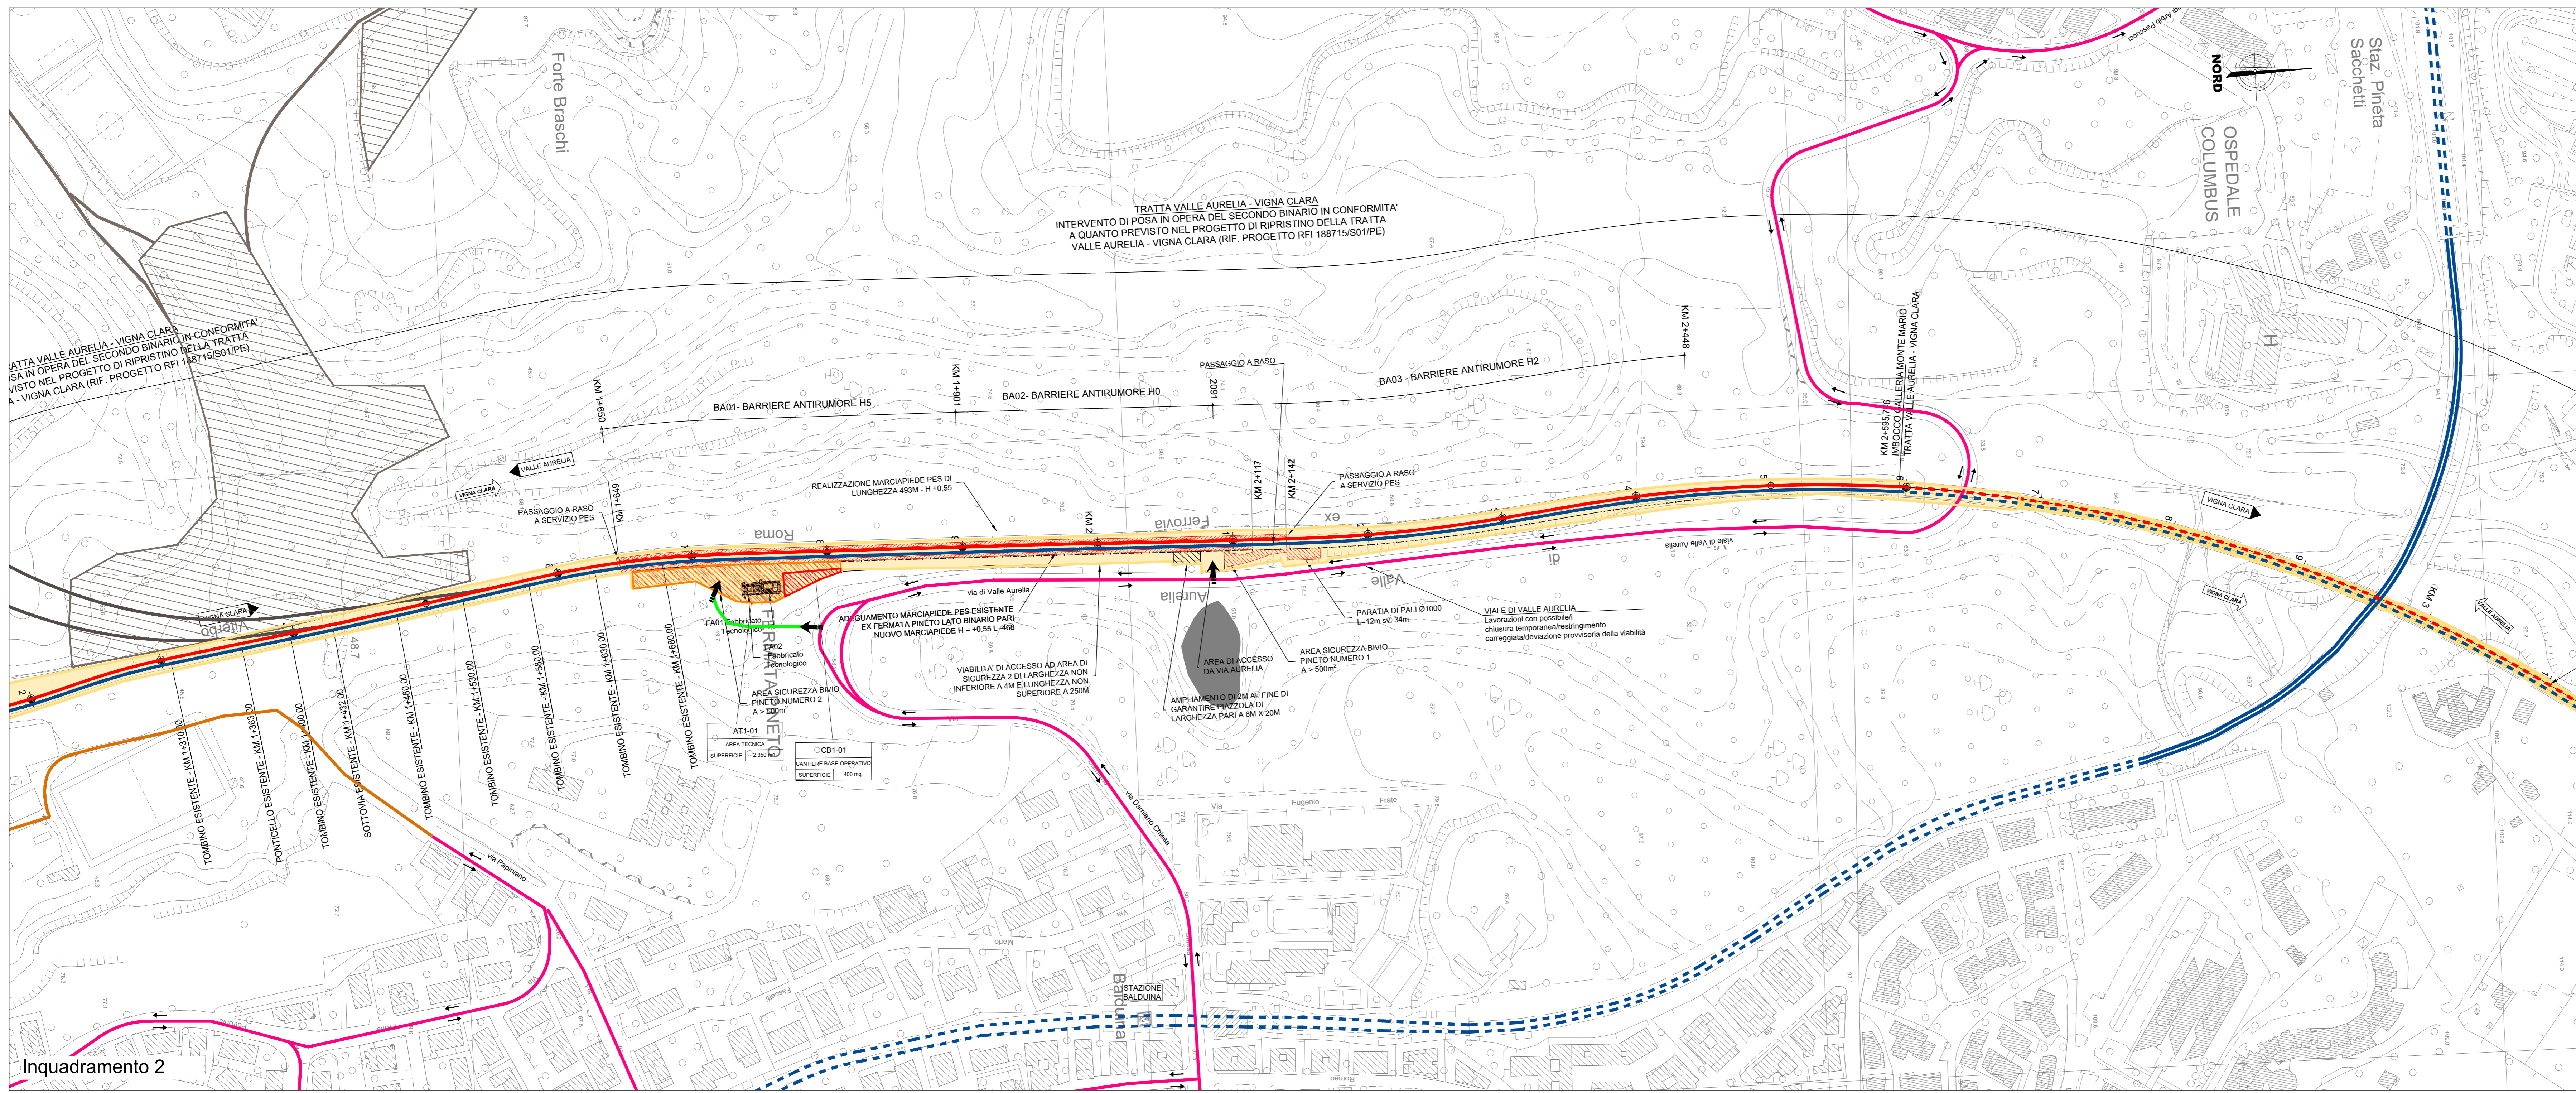

Inquadramento 2

NOTE

COMMITTENTE: **RFI**
RETE FERROVIARIA ITALIANA
GRUPPO FERROVIE DELLO STATO ITALIANE

PROGETTAZIONE: **ITALFERR**
GRUPPO FERROVIE DELLO STATO ITALIANE

DIREZIONE TECNICA
U.O. ARCHITETTURA, AMBIENTE E TERRITORIO - CANTIERIZZAZIONE
PROGETTO DI FATTIBILITA' TECNICO ECONOMICA DI 2ª FASE

NPP 0258 - GRONDA MERCI DI ROMA CINTURA NORD

CANTIERIZZAZIONE - TRATTA: VALLE AURELIA - VIGNA CLARA

Planimetria delle aree di cantiere e della relativa viabilità di accesso - Tav. 1 di 2

SCALA: 1/2000

COMMESSA LOTTO FASE INTE. TIPO DOC. OPERA/DISCIPLINA Progr. REV.

NR4E 11 R 53 PG CA0000 001 0

Revis.	Descrizione	Redatto	Data	Verificato	Data	Approvato	Data	Autorizzato/Data
A	Emissione esecutiva	L. Carati	Lug/02	L. Carati	Lug/02	T. Pasletti	Lug/02	S. Morici
B	Revisione generale	V. Palmieri	Novemb/02	L. Carati	Novemb/02	T. Pasletti	Novemb/02	
C	Emissione per CSLPP	V. Palmieri	Febbraio/02	L. Carati	Febbraio/02	T. Pasletti	Febbraio/02	
D	Emissione esecutiva	V. Palmieri	Marzo/02	L. Carati	Marzo/02	T. Pasletti	Marzo/02	

File: NR4E11R53PGCA0000010 n. Elab.: