


RILIEVO PLANO-ALTIMETRICO
scala 1:2000

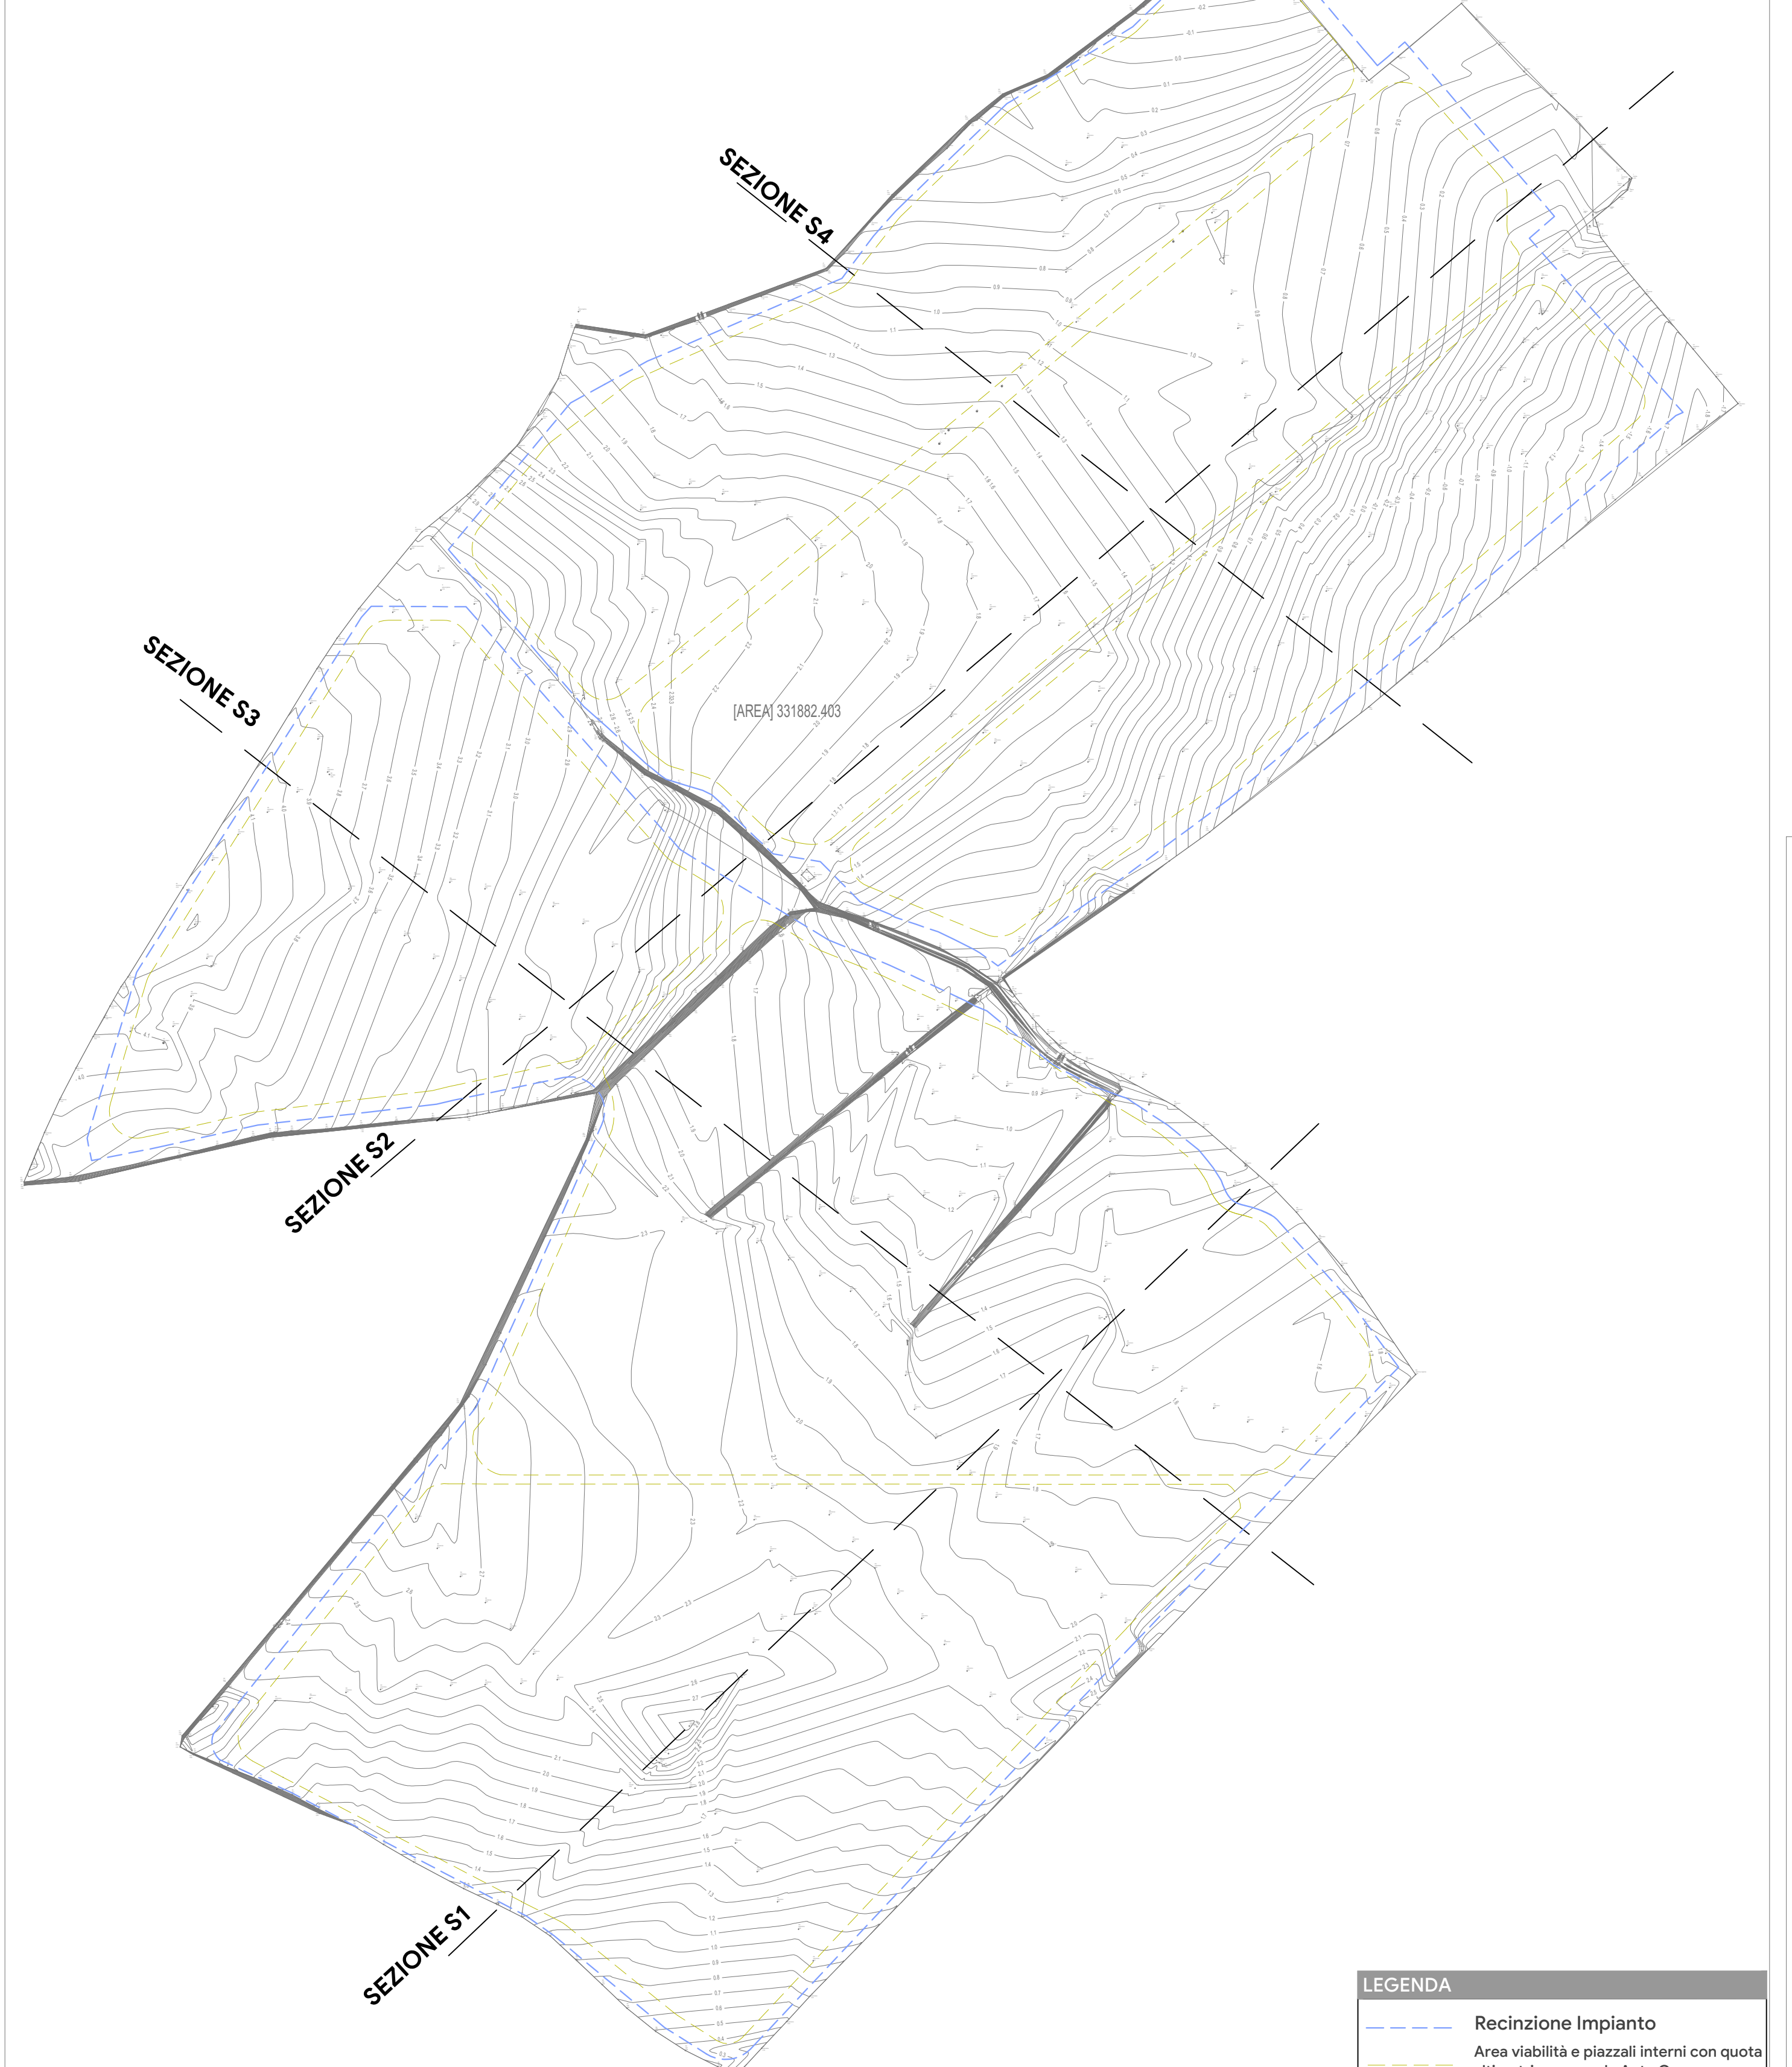

REGIONE CAMPANIA
PROVINCIA DI CASERTA
COMUNE DI RIARDO E PIETRAMELARA

PROGETTO "Industria Del Sole" PER LA REALIZZAZIONE DI TRE IMPIANTI FV DENOMINATI
"Industria Del Sole 1" della potenza di 8.080 kWp -6.000 kVA
"Industria Del Sole 2" della potenza di 8.080 kWp -6.000 kVA
"Industria Del Sole 3" della potenza di 8.080 kWp -6.000 kVA
DELLA POTENZA COMPLESSIVA DI 24.240 kWp-18.000 kVA IN ZONA-A.S.I.

STARENERGIA
StarEnergia srl
sede legale Via Francesco Giordani n. 42
800122 Napoli-IVIA 05769401216 PEC: starenergia@pec.it

PLANIMETRIA E PROFILI DI PROGETTO CON INDICAZIONE DELLE QUOTE ALTIMETRICHE RIFERITE AL PIANO DI CAMPAGNA ORIGINARIO E AD EVENTUALI SISTEMAZIONI DOPO L'INTERVENTO

Progettista	Proponente	Scala
	TREND ENERGETICO s.r.l. sede legale Via F. Giordani n. 42 800122 Napoli Tel: +39 081 060 7743 Fax: +39 081 060 7876 Res: NA 1059005 - C.F. e P.IVA 09807481214 mail: trendenergetico@starenergia.com PEC: trendenergetico@pec.it Cod. Univoco 8RU0KSU	VARIE
		Tavolo
		TDA - 10

Revisione e coordinamento: ing. Roberto Caldara
Rev: 00 Date: 03/01/2022 Note