


CABINA UTENTE

CABINA DI CONSEGNA

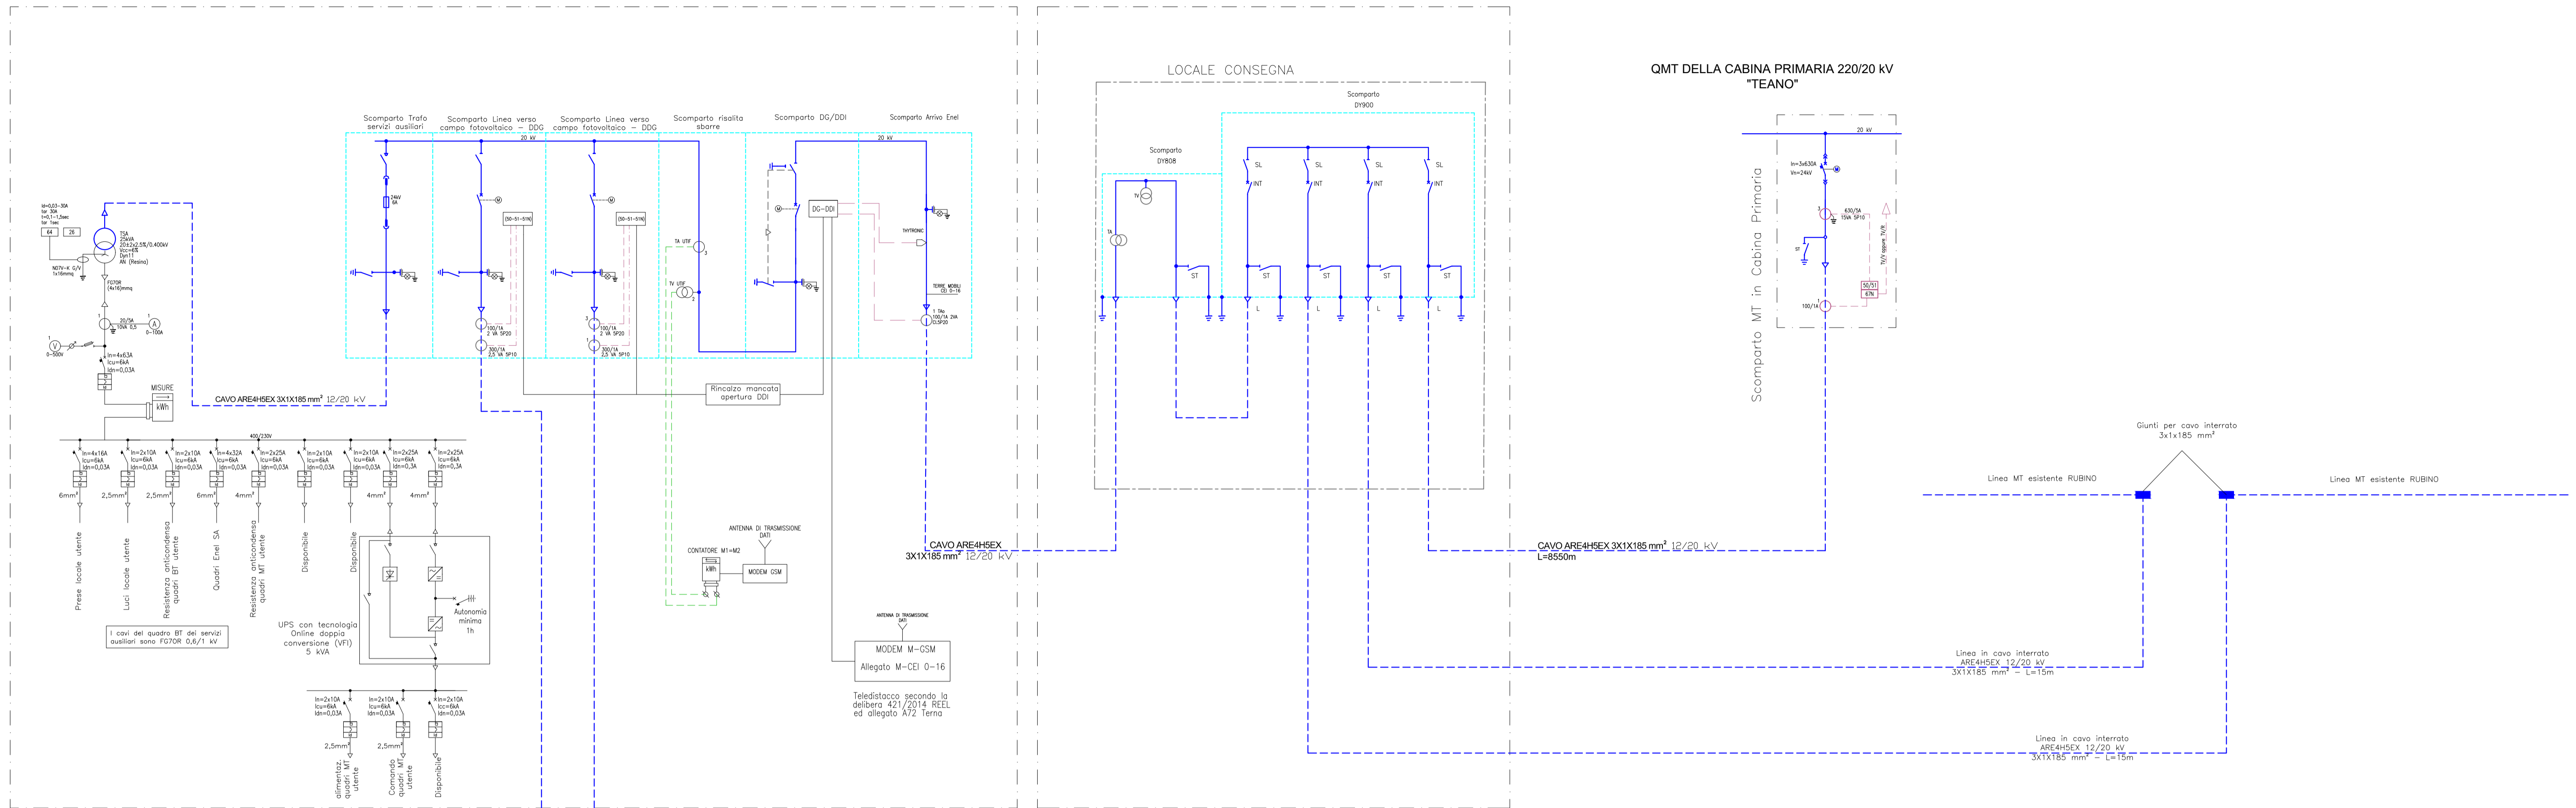

Dal campo fotovoltaico

* Connessioni UTF sigillate

M1=M2 Contatore di energia
 CI=0,5S (energia attiva) CEI EN 62053-22
 CI=2 (energia reattiva) CEI EN 62053-23

I TA e TV dedicati ai contatori devono essere:

TA: DY4131/5 200/5A
 TV: DY4141/3 20000/100V



REGIONE CAMPANIA
 PROVINCIA DI CASERTA
 COMUNE DI RIARDO E PIETRAMELARA

PROGETTO PER LA REALIZZAZIONE DI UN IMPIANTO FOTOVOLTAICO DENOMINATO "INDUSTRIA DEL SOLE 1" DELLA POTENZA DI 6000 kW
 Codice di Rintracciabilità: 301554761

StarEnergia srl
 sede legale Via F. Giordani n. 42
 800122 Napoli-IVA 05769401216 PEC: starenergia@pec.it

SCHEMA ELETTRICO UNIFILARE

PROGETTISTI	PROPONENTE	SCALA
	TREND ENERGETICO s.r.l. sede legale Via F. Giordani n. 42 800122 Napoli Tel. +39 081 060 7743 Fax +39 081 060 7876 Rea - NA 059005 - C.F. e P.IVA 09807491214 mail: trendenergetico@starenergia.com PEC: trendenergetico@pecditla.com Cod. Univoco 3RU082D	--- TAVOLA EG.05

Rev:	Data:	Note:
Rev: 00	Data: 03.01.2022	Note :
Rev: 01	Data: 20.01.2022	