


CABINA UTENTE

CABINA DI CONSEGNA

LOCALE CONSEGNA

QMT DELLA CABINA PRIMARIA 220/20 KV
"TEANO"

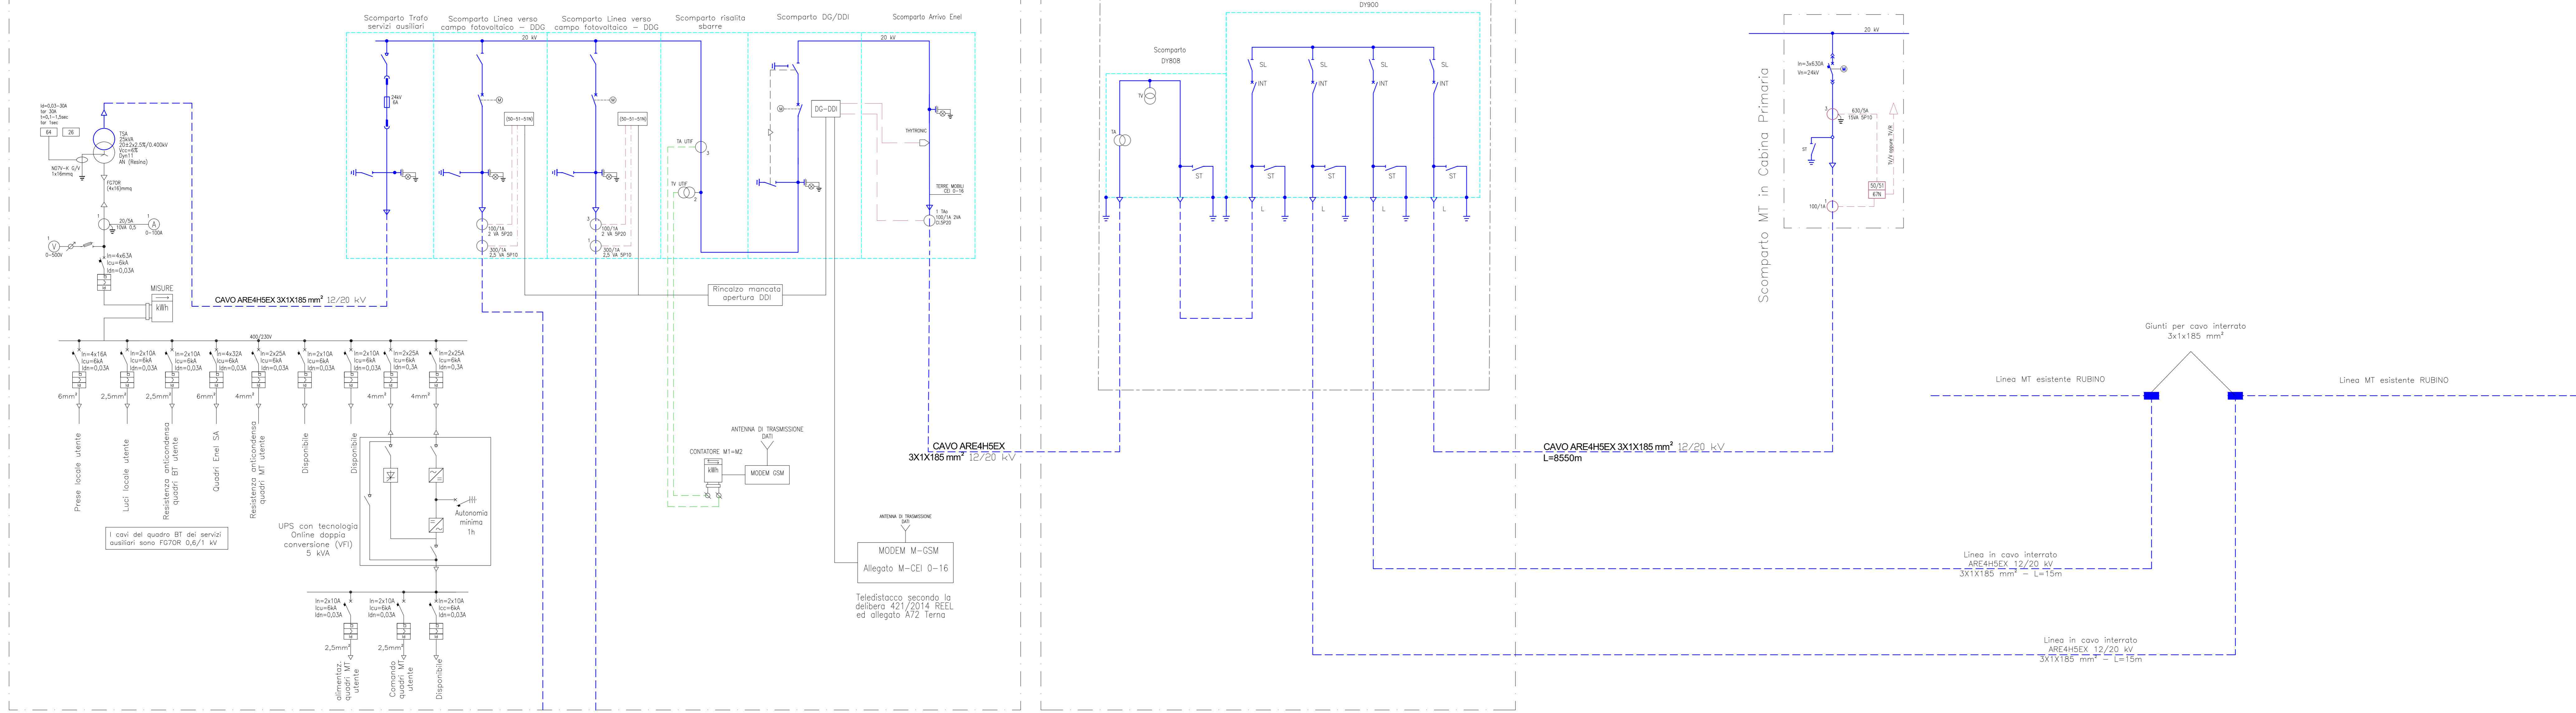

Dal campo fotovoltaico

* Connessioni UTF sigillate
 M1=M2 Contatore di energia
 CI=0,5S (energia attiva) CEI EN 62053-22
 CI=2 (energia reattiva) CEI EN 62053-23

I TA e TV dedicati ai contatori devono essere:
 TA: DY4131/5 200/5A
 TV: DY4141/3 20000/100V



REGIONE CAMPANIA
 PROVINCIA DI CASERTA
 COMUNE DI RIARDO E PIETRAMELARA

PROGETTO PER LA REALIZZAZIONE DI UN IMPIANTO FOTOVOLTAICO DENOMINATO
 "INDUSTRIA DEL SOLE 2" DELLA POTENZA DI 6000 kW
 Codice di Rintracciabilità: 301552854

STARENERGIA
 sede legale Via Francesco Giordani n. 42
 800122 Napoli, I.V.A. 05769401216 PEC: starenergia@pec.it

SCHEMA ELETTRICO UNIFILARE

PROGETTISTI	PROPONENTE	SCALA
 DOTT. ING. NASTA LORENZO ISCRITTO ALL'ALBO PROFESSIONALE COF. N. 10033	TREND ENERGETICO s.r.l. sede legale Via F. Giordani n. 42 800122 Napoli Tel. +39 081 060 7743 Fax +39 081 060 7876 Rea - NA1059005 - C.F. e P.IVA 09807481214 mail: trendenergetico@starenergia.com PEC: trendenergetico@pecditta.com Cod. Univoco 5RU082D	TAVOLA EG.05

Rev: 00	Data: 03/01/2022	Note:
Rev: 01	Data: 20/01/2022	