



CENTRALE FV "INDUSTRIA DEL SOLE"

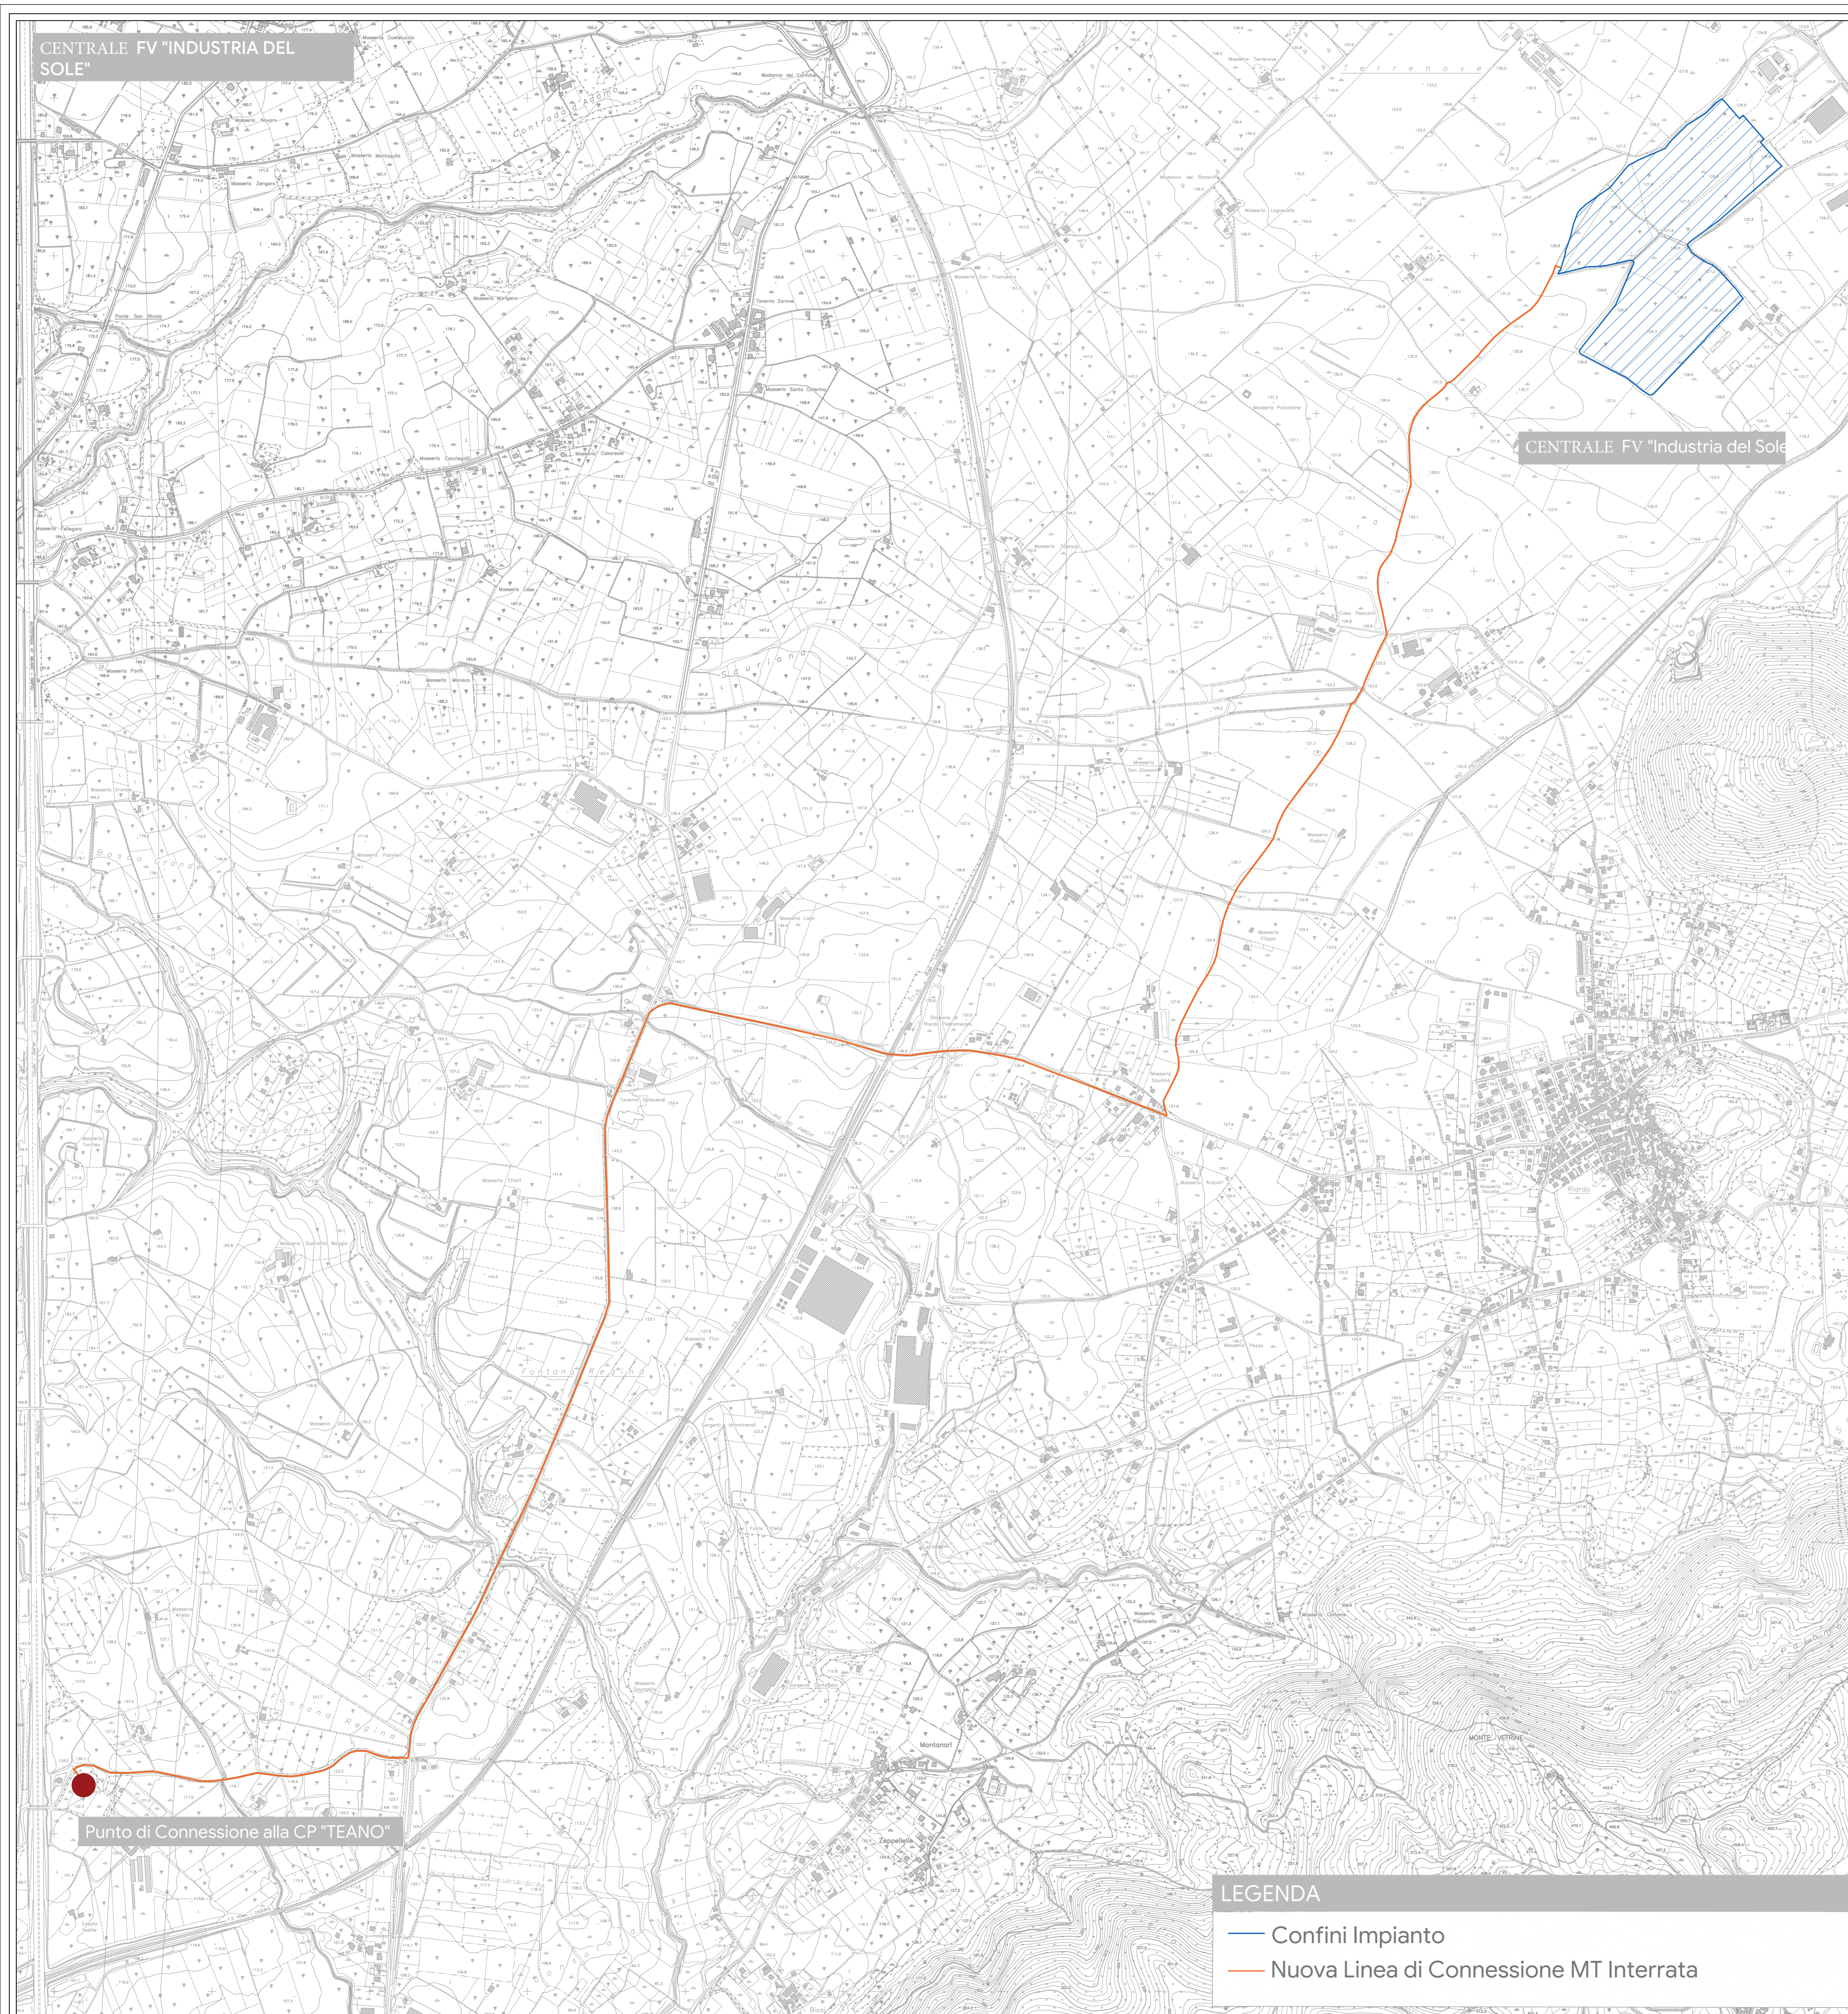


**LEGENDA**  
 — Confini Impianto  
 — Nuova Linea di Connessione MT Interrata

SEZIONE TRASVERSALE RECINZIONE scala 1: 25

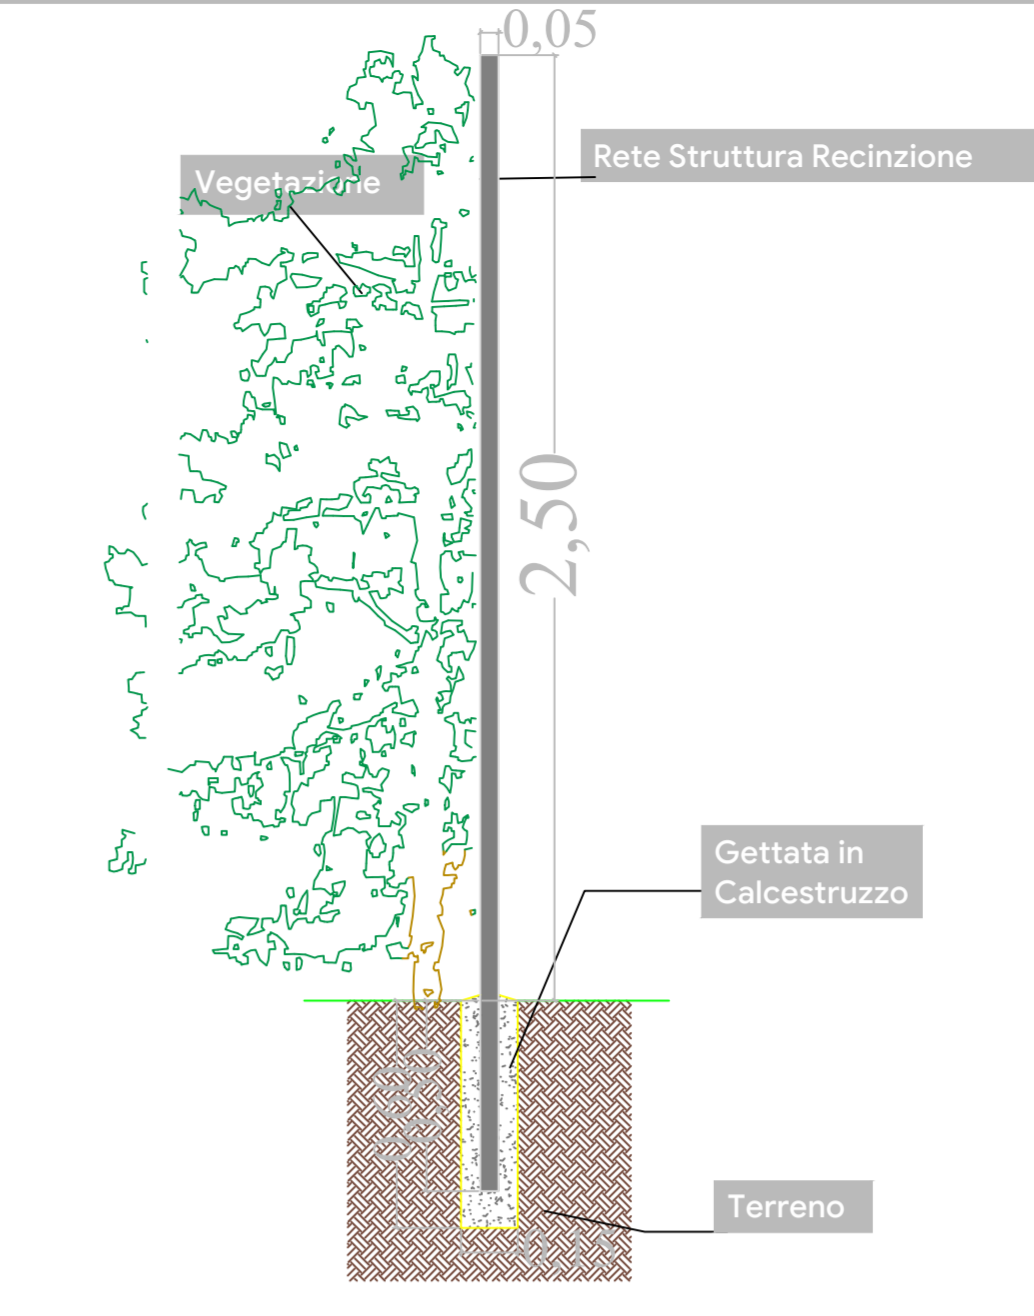

PROSPETTO RECINZIONE scala 1: 50

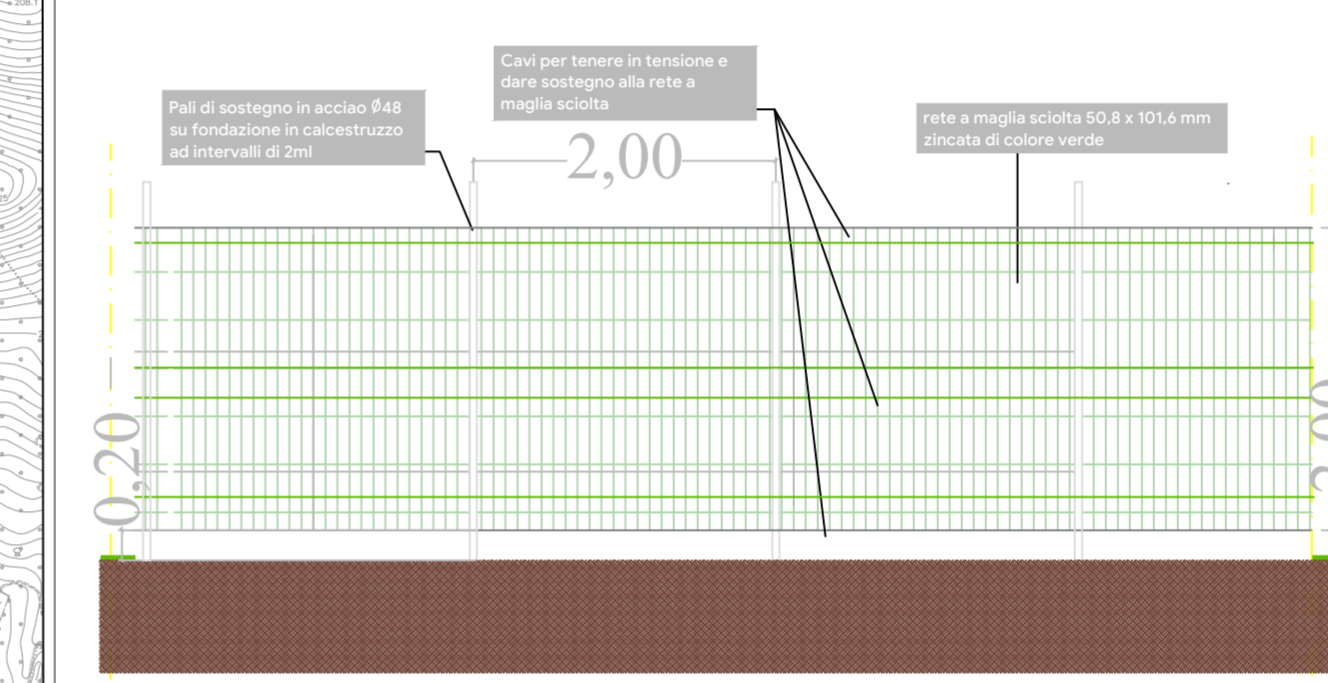

REGIONE CAMPANIA  
 PROVINCIA DI CASERTA  
 COMUNE DI RIARDO E PIETRAMELARA

PROGETTO "Industria Del Sole" PER LA REALIZZAZIONE DI TRE IMPIANTI FV DENOMINATI  
 "Industria Del Sole 1" della potenza di 8.080 kWp -6.000 kVA  
 "Industria Del Sole 2" della potenza di 8.080 kWp -6.000 kVA  
 "Industria Del Sole 3" della potenza di 8.080 kWp -6.000 kVA  
 DELLA POTENZA COMPLESSIVA DI 24.250 kWp-18.000 kVA IN ZONA-A.S.I.  
 StarEnergia srl  
 sede legale Via F. Giordani n. 42  
 800122 Napoli/IVA 05769401216 PEC: [starenergia@pec.it](mailto:starenergia@pec.it)

**PARTICOLARE RECINZIONE CON MITIGAZIONE**

PROGETTISTI	PROPONENTE	SCALA
	TREND ENERGETICO s.r.l. sede legale Via F. Giordani n. 42 800122 Napoli Tel +39 081 060 7743 Fax +39 081 060 7876 Rea - NA1059005 - C.F. e P.IVA 09807481214 mail: <a href="mailto:trendenergetico@starenergia.com">trendenergetico@starenergia.com</a> PEC: <a href="mailto:trendenergetico@pec.it">trendenergetico@pec.it</a> Cod. Univoco 5RU082D	VARIE
		TAVOLA
		TDAR - 02

Redazione e coordinamento: ing. Roberto Caldera  
 Rev: \_\_\_\_\_ Data: 03/01/2022 Note: \_\_\_\_\_