Firmato digitalmente da
Antonino Alvaro
CN = Alvaro Antonino
C = IT

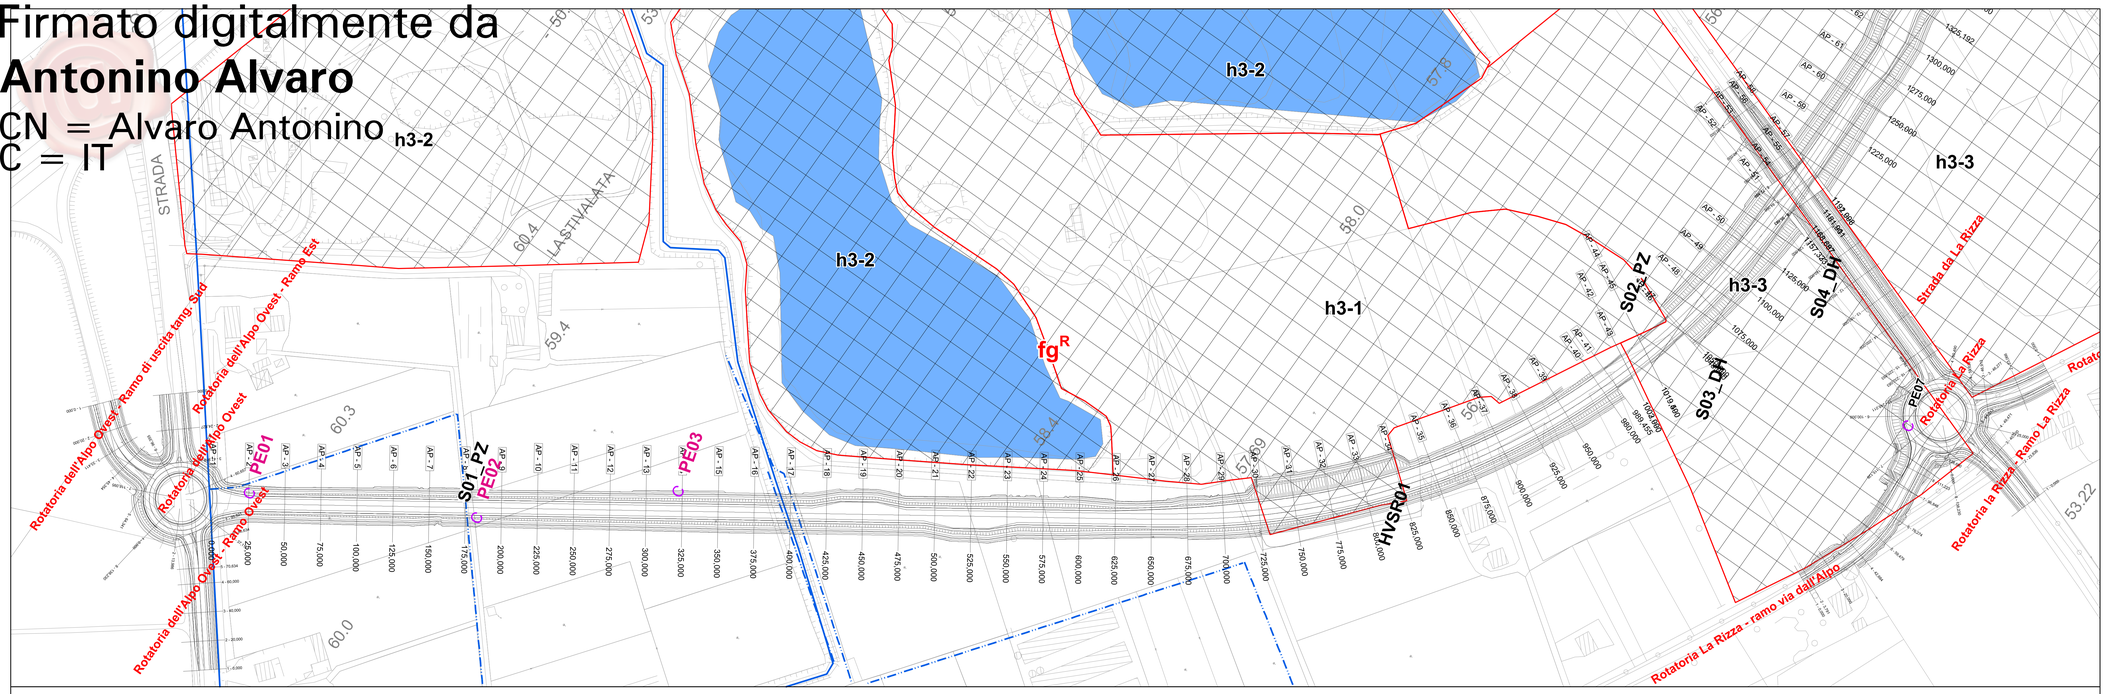

Litologie

1	Limo Sabbioso Argilloso
1.1	Limo Sabbioso
2	Limo Argilloso
3	Limo Sabbioso Argilloso con presenza di passaggi Torbosi
4	Argilla Limosa
5	Sabbia Limosa
6	Sabbia Limosa con presenza di passaggi Torbosi
7	Sabbia Ghiaiosa
8	Ghiaia Sabbiosa
	Livello Falda
	Livello Falda Presunto

Stratigrafia

	Ghiaia sabbiosa e/o con sabbia di colore brunastro
GS	Ghiaia con sabbia e/o sabbia ghiaiosa
	Ghiaia sabbiosa e/o con sabbia di colore grigiastro
	Sabbia ghiaiosa in matrice limoso argillosa
LAS	Limo argilloso sabbioso di colore bruno giallastro
SL	Sabbia limosa di colore brunastro
LA	Limo argilloso di colore grigiastro
LAS	Livello limo argilloso sabbioso
	Torba / terreno organico
SG	Sabbia media / grossolana
S	Sabbia fina limosa e/o limo argilloso
LSG	Limo sabbioso ghiaioso / sabbia ghiaiosa
	Sabbia debolmente limosa / limosa
	Sabbia debolemte ghiaiosa / ghiaiosa

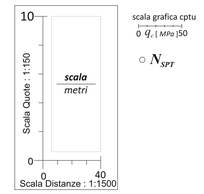

anas
GRUPPO FS ITALIANE

Direzione Progettazione e Realizzazione Lavori

Variante alla SS12 da Buttapietra
alla tangenziale SUD di Verona

PROGETTO DEFINITIVO

COD. VE92

PROGETTAZIONE: MANDATARIA: Sigeco Ingegneria
MANDANTI: No.Do. e Servizi s.r.l. Società di Ingegneria; IDRO.STRADE s.r.l.; Barci Engineering; SANDRO MODENA INGEGNERE
RAGGRUPPAMENTO
PROGETTISTI

IL RESPONSABILE DELL'INTEGRAZIONE DELLE PRESTAZIONI SPECIALISTICHE:
Ing. Antonino Alvaro – SIGECO ENGINEERING srl
Ordine Ingegneri Provincia di Cosenza n. A282

IL COORDINATORE PER LA SICUREZZA IN FASE DI PROGETTAZIONE:
Arch. Giuseppe Luciano – SIGECO ENGINEERING srl
Ordine Architetti Provincia di Reggio Calabria n. A2316

I GEOLOGI:
Dott. Geol. Domenico Corrò– SIGECO Eng. srl Ordine Geologi della Calabria n. 641
Dott. Geol. Francesco Mollaro – SIGECO Eng. srl Ordine Geologi della Calabria n. 1063

VISTO:IL RESPONSABILE DEL PROCEDIMENTO:
Ing. Antonio Marsello

PROTOCOLLO: DATA:

IL PROGETTISTA:
Arch. Giuseppe Luciano–SIGECO Eng. srl Ordine Architetti di Reggio Cal. n. A2316
Ing. Francesco Tucci – ERRESTRADE srl Ordine Ingegneri Cosenza n. A922
Ing. Carmine Guido – NLUG. e Serv. srl Ordine Ingegneri Cosenza n. A1579
Ing. Sandro D'Agostin – Ordine Ingegneri Belluno n. A457
Ing. Antonio Berci – BARCI Eng. srl Ordine Ingegneri Cosenza n. A1003

GRUPPO DI PROGETTAZIONE:
Ing. Giovanni Costa – Steel Project Engineering – Ordine Ingegneri Livorno n. A1632
Arch. Alessandro Alvaro – SIGECO Eng. srl Ordine Architetti Cosenza n. A1082
Ing. Gaetano Zupo – SIGECO Eng. srl Ordine Ingegneri Cosenza n. A1386
Geom. Giuseppe Crispino – SIGECO Eng. srl Collegio Geometri Potenza n. 2296
Ing. Paolo Tucci – ERRESTRADE srl Ordine Ingegneri Cosenza n. A5488
Ing. Mario Perri – ERRESTRADE srl Ordine Ingegneri Cosenza n. A1704
Arch. Simona Tucci – ERRESTRADE srl Ordine Ingegneri Cosenza n. A1637
Ing. Roberto Soriano – NLUG. e Serv. srl Ordine Ingegneri Cosenza n. A2041
Ing. Emiliano Domestico– NLUG. e Serv. srl Ordine Ingegneri Cosenza n. A5017
Geol. Carolina Simone – NLUG. e Serv. srl Ordine Geologi della Calabria n. 730
Ing. Giorgio Barci – BARCI Eng. srl Ordine Ingegneri Prov. di Cosenza n. A1013
Dott.ssa Laura Cassetti –Idea s.r.l.–Ind. ed. Operatori abilitati Archeologia Prev. n. 2248

GEOTECNICA
PROFILO GEOTECNICO

TAV 1 di 12

CODICE PROGETTO	NOME FILE	REV.	SCALA:
CO VE0029 D 2001	CODICE ELAB. T00GE00GETFG01 — T00GE00GETFG01	A	1:1500/150

REV.	DESCRIZIONE	DATA	SOCIETA'	REDATTO	VERIFICATO	APPROVATO
D						
C						
B						
A	PRIMA EMISSIONE	Gen. 2022	Sigeco Engineering S.r.l.	Ing. F. Morelli	Arch. G. Luciano	Ing. A. Alvaro