
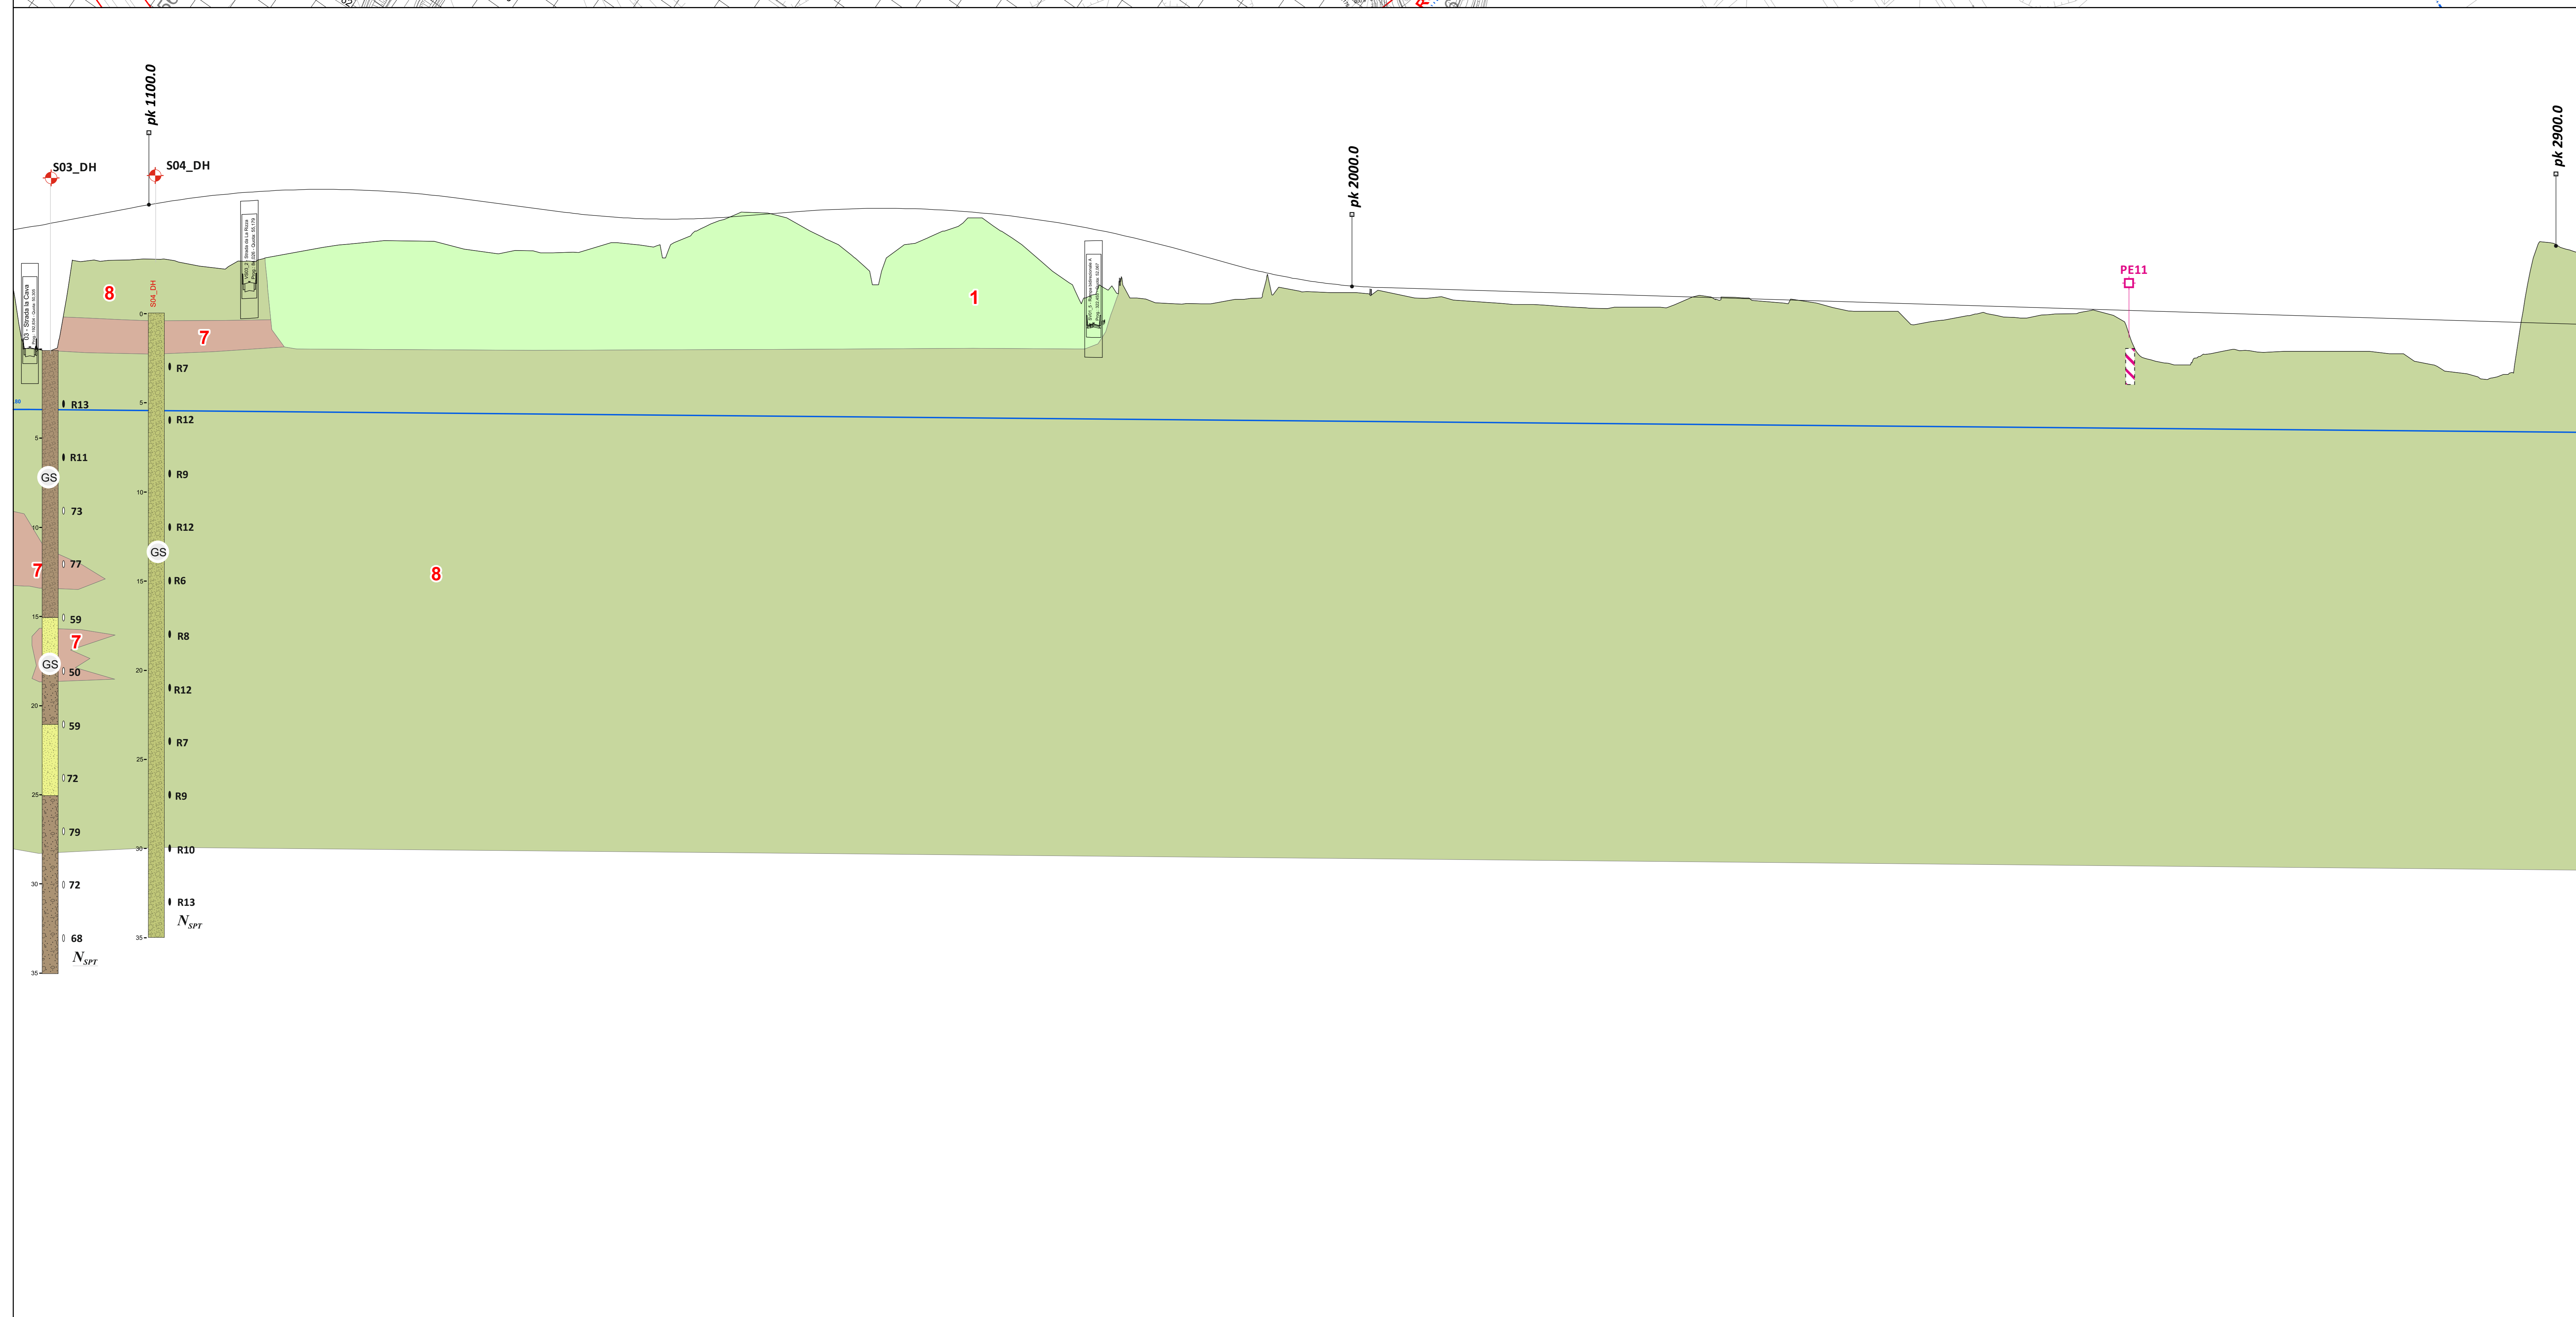


- ### Litologie
- 1 Limo Sabbioso Argilloso
 - 1.1 Limo Sabbioso
 - 1 Limo Sabbioso Argilloso
 - 2 Limo Argilloso
 - 3 Limo Sabbioso Argilloso con presenza di passaggi Torbosi
 - 4 Argilla Limosa
 - 5 Sabbia Limosa
 - 6 Sabbia Limosa con presenza di passaggi Torbosi
 - 7 Sabbia Ghiaiosa
 - 8 Ghiaia Sabbiosa
- Livello Falda
- - - Livello Falda Presunto

- ### Stratigrafia
- Ghiaia sabbiosa e/o con sabbia di colore brunastro
 - Ghiaia con sabbia e/o sabbia ghiaiosa
 - Ghiaia sabbiosa e/o con sabbia di colore grigiastro
 - Sabbia ghiaiosa in matrice limoso argilloso
 - LAS Limo argilloso sabbioso di colore bruno giallastro
 - SL Sabbia limosa di colore brunastro
 - LA Limo argilloso di colore grigiastro
 - LAS Livello limo argilloso sabbioso
 - Torba / terreno organico
 - SG Sabbia media / grossolana
 - S Sabbia fina limosa e/o limo argilloso
 - LSG Limo sabbioso ghiaioso / sabbia ghiaiosa
 - Sabbia debolmente limosa / limosa
 - Sabbia debolmente ghiaiosa / ghiaiosa

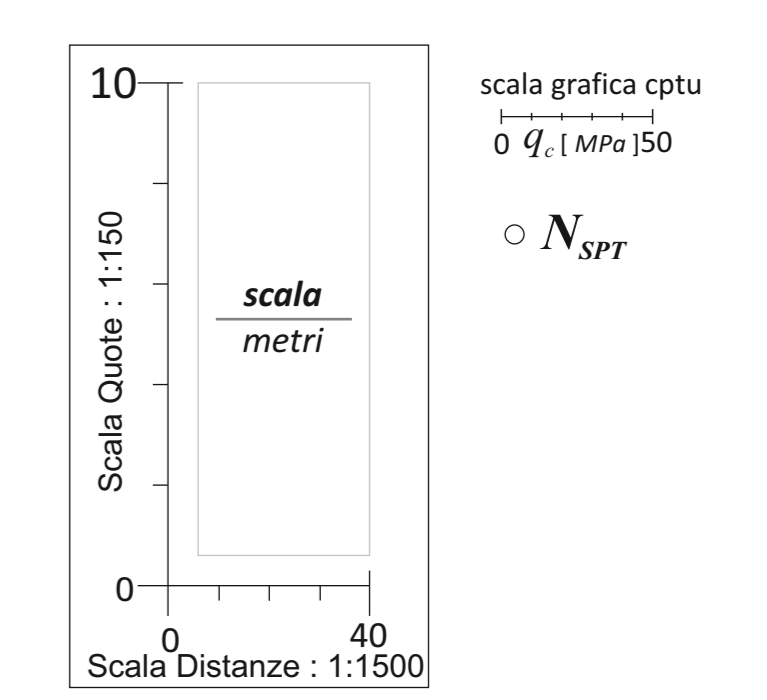

Sanas
GRUPPO FS ITALIANE

Direzione Progettazione e Realizzazione Lavori

Variante alla SS12 da Buttapietra alla tangenziale SUD di Verona

PROGETTO DEFINITIVO COD. VE92

PROGETTAZIONE: MANDATARIA: MANDANTE: Società di Ingegneria RAGGRUPPAMENTO:	IL RESPONSABILE DELL'INTEGRAZIONE DELLE PRESTAZIONI SPECIALISTICHE: Ing. Antonio Alvaro - SIGECO ENGINEERING srl Ordine Ingegneri Provincia di Caserta n. 4282 IL COORDINATORE PER LA SICUREZZA IN FASE DI PROGETTAZIONE: Arch. Giuseppe Luciano - SIGECO ENGINEERING srl Ordine Architetti Provincia di Reggio Calabria n. 42316 I GEOLOGI: Dott. Geol. Domenico Corallo - SIGECO Eng. srl Ordine Geologi della Calabria n. 541 Dott. Geol. Francesco Molinaro - SIGECO Eng. srl Ordine Geologi della Calabria n. 541 VISTO IL RESPONSABILE DEL PROCEDIMENTO: Ing. Antonio Moriello
IL PROGETTISTA: Arch. Giuseppe Luciano - SIGECO Eng. srl Ordine Architetti di Reggio Cal. n. 42316 Ing. Francesco Tucci - GROSSTRASSE s.r.l. Ordine Ingegneri Caserta n. 4822 Ing. Carmine Gallo - SIGECO e San. srl Ordine Ingegneri Caserta n. 41559 Ing. Daniele Di Giuseppe - Ordine Ingegneri Salerno n. 4457 Ing. Antonio Barci - GMD Eng. srl Ordine Ingegneri Caserta n. 41033	GRUPPO DI PROGETTAZIONE: Arch. Giovanni Costo - San Project Engineering - Ordine Ingegneri Caserta n. 41022 Arch. Alessandro Altieri - SIGECO Eng. srl Ordine Architetti Caserta n. 41488 Ing. Giovanni Zupo - SIGECO Eng. srl Ordine Ingegneri Caserta n. 48385 Geom. Giuseppe Cristoforo - SIGECO Eng. srl Ordine Geometri Napoli n. 2206 Ing. Paolo Tucci - GROSSTRASSE s.r.l. Ordine Ingegneri Caserta n. 44468 Ing. Mario Pizzi - GROSSTRASSE s.r.l. Ordine Ingegneri Caserta n. 41584 Arch. Simone Tucci - GROSSTRASSE s.r.l. Ordine Ingegneri Caserta n. 41022 Ing. Roberto Soriano - SIGECO e San. srl Ordine Ingegneri Caserta n. 48081 Ing. Francesco Di Giuseppe - SIGECO e San. srl Ordine Ingegneri Caserta n. 48081 Geol. Corrado Simone - SIGECO e San. srl Ordine Geologi della Calabria n. 538 Geol. Giorgio Barci - GMD Eng. srl Ordine Geologi della Calabria n. 48812 Geol. Carlo Costo - SIGECO e San. srl Ordine Geologi della Calabria n. 2206

PROTOCOLLO: DATA:

GEOTECNICA
PROFILLO GEOTECNICO TAV 2 di 12

CODICE PROGETTO	NOME FILE	REV.	SCALA
CO VE0209 0201	T00GE00GETFG02_A	A	1:1500/150
D			
C			
B			
A	PRIMA EMISSIONE	Gen 2022	ING. G. Luciano
REV	DESCRIZIONE	DATA	VERIFICATO APPROVATO