
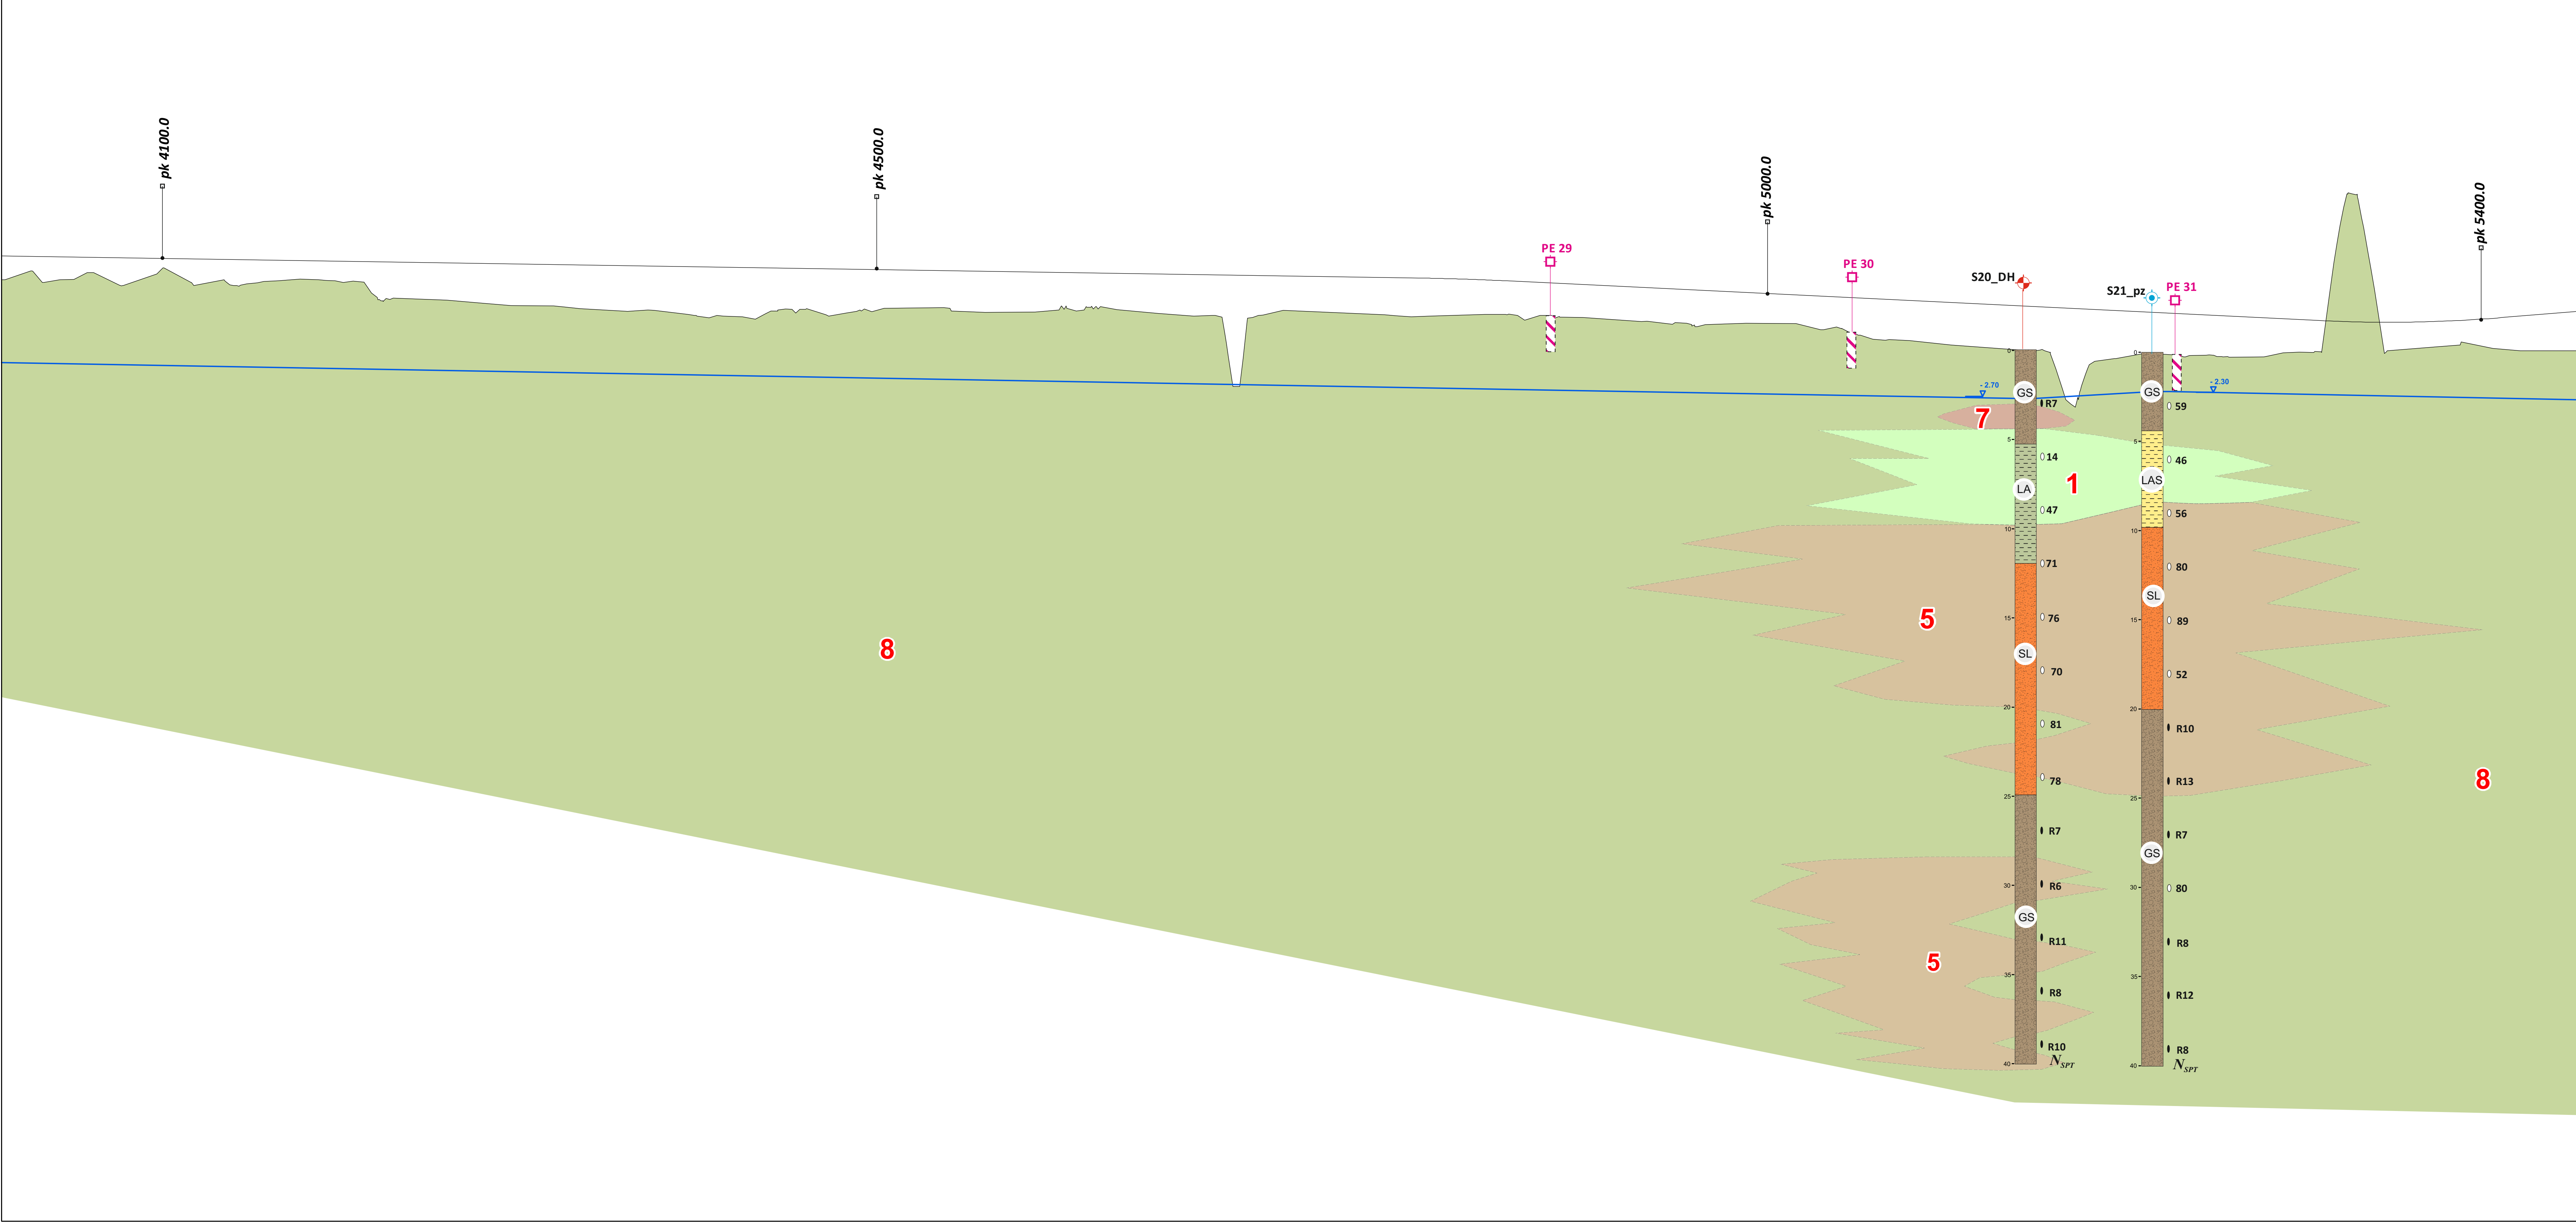


- ### Litologie
- 1 Limo Sabbioso Argilloso
 - 1.1 Limo Sabbioso
 - 2 Limo Argilloso
 - 3 Limo Sabbioso Argilloso con presenza di passaggi Torbosi
 - 4 Argilla Limosa
 - 5 Sabbia Limosa
 - 6 Sabbia Limosa con presenza di passaggi Torbosi
 - 7 Sabbia Ghiaiosa
 - 8 Ghiaia Sabbiosa
- Livello Falda
 - - - Livello Falda Presunto

- ### Stratigrafia
- Ghiaia sabbiosa e/o con sabbia di colore brunastro
 - GS Ghiaia con sabbia e/o sabbia ghiaiosa
 - Ghiaia sabbiosa e/o con sabbia di colore grigiastro
 - Sabbia ghiaiosa in matrice limoso argilloso
 - LAS Limo argilloso sabbioso di colore bruno giallastro
 - SL Sabbia limosa di colore brunastro
 - LA Limo argilloso di colore grigiastro
 - LAS Livello limo argilloso sabbioso
 - Torba / terreno organico
 - SG Sabbia media / grossolana
 - S Sabbia fina limosa e/o limo argilloso
 - LSG Limo sabbioso ghiaioso / sabbia ghiaiosa
 - Sabbia debolmente limosa / limosa
 - Sabbia debolmente ghiaiosa / ghiaiosa

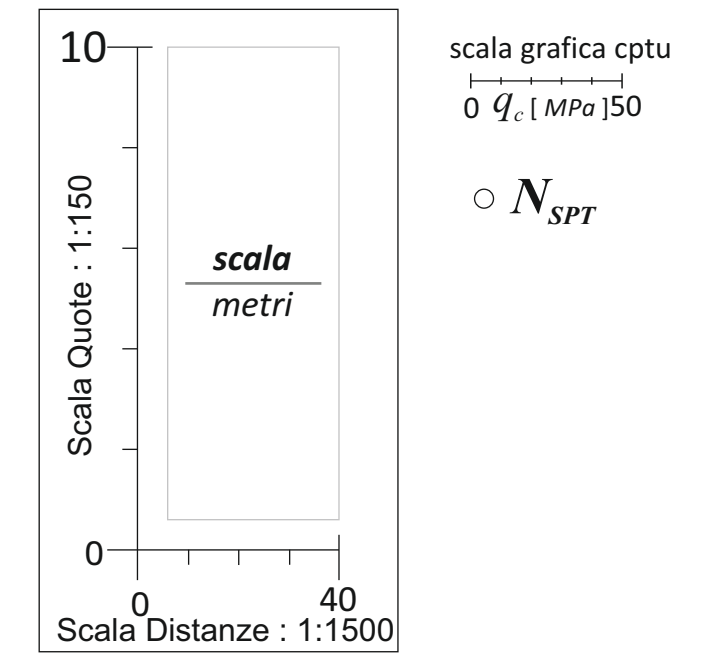

Sanas
GRUPPO FS ITALIANE

Direzione Progettazione e Realizzazione Lavori

Variante alla SS12 da Buttapietra alla tangenziale SUD di Verona

PROGETTO DEFINITIVO cod. VE92

PROGETTAZIONE: MANDATARIA: MANDANTE: No.Da. e Servizi s.r.l. Società di Ingegneria	IL RESPONSABILE DELL'INTEGRAZIONE DELLE PRESTAZIONI SPECIALISTICHE: Arch. Giancarlo Luciani - SIGECO Ing. srl Ordine Architetti di Reggio Cal. n. 42316 Ing. Antonino Alvaro - SIGECO ENGINEERING srl Ordine Ingegneri Provincia di Catania n. 4032 Ing. Carmine Gallo - SIGECO e Ser. srl Ordine Ingegneri Catania n. 41559 Ing. Daniele Di Giuseppe - Ordine Ingegneri Bologna n. 4457 Ing. Antonio Barci - SIGECO Ing. srl Ordine Ingegneri Catania n. 41033
PROGETTISTI:	IL PROGETTISTA: Arch. Alessandro Alvaro - SIGECO Ing. srl Ordine Architetti Catania n. 41488 Ing. Francesco Tucci - ORDINE Ingegneri Catania n. 43827 Ing. Carmine Gallo - SIGECO e Ser. srl Ordine Ingegneri Catania n. 41559 Ing. Daniele Di Giuseppe - Ordine Ingegneri Bologna n. 4457 Ing. Antonio Barci - SIGECO Ing. srl Ordine Ingegneri Catania n. 41033
Arch. Giuseppe Luciano - SIGECO ENGINEERING srl Ordine Architetti Provincia di Reggio Calabria n. 42316	GRUPPO DI PROGETTAZIONE: Ing. Giovanni Costo - SMI Project Engineering - Ordine Ingegneri Catania n. 41422 Arch. Alessandro Alvaro - SIGECO Ing. srl Ordine Architetti Catania n. 41488 Ing. Giovanni Tucci - SIGECO Ing. srl Ordine Ingegneri Catania n. 43827 Ing. Carmine Gallo - SIGECO e Ser. srl Ordine Ingegneri Catania n. 41559 Ing. Daniele Di Giuseppe - Ordine Ingegneri Bologna n. 4457 Ing. Antonio Barci - SIGECO Ing. srl Ordine Ingegneri Catania n. 41033
I GEOLOGI: Dott. Geol. Domenico Corallo - SIGECO Ing. srl Ordine Geologi della Calabria n. 541 Dott. Geol. Francesco Maffione - SIGECO Ing. srl Ordine Geologi della Calabria n. 541	IL RESPONSABILE DEL PROCEDIMENTO: Arch. Simona Tucci - ORDINE Ingegneri Catania n. 41527 Ing. Roberto Soriano - SIGECO e Ser. srl Ordine Ingegneri Catania n. 40387 Ing. Francesco Di Giuseppe - SIGECO e Ser. srl Ordine Ingegneri Catania n. 40387 Dott. Corrado Soriano - SIGECO e Ser. srl Ordine Geologi della Calabria n. 541 Dott. Giorgio Barci - SIGECO Ing. srl Ordine Ingegneri Catania n. 41033 Dott. Carlo Costo - SIGECO Ing. srl Ordine Ingegneri Catania n. 40387

PROTOCOLLO: DATA:

GEOTECNICA TAV 4 di 12

CODICE PROGETTO	NOME FILE	REV.	SCALA:
CO VE029 0 2011	TO0GE00GETFG04_A	A	1:1500/150
D			
C			
B			
A	PRIMA EMISSIONE	Gen 2022	ING. G. Luciano
REV	DESCRIZIONE	DATA	SOCIETA' REDATTO VERIFICATO APPROVATO