Firmato digitalmente da
Antonino Alvaro
CN = Alvaro Antonino
C = IT

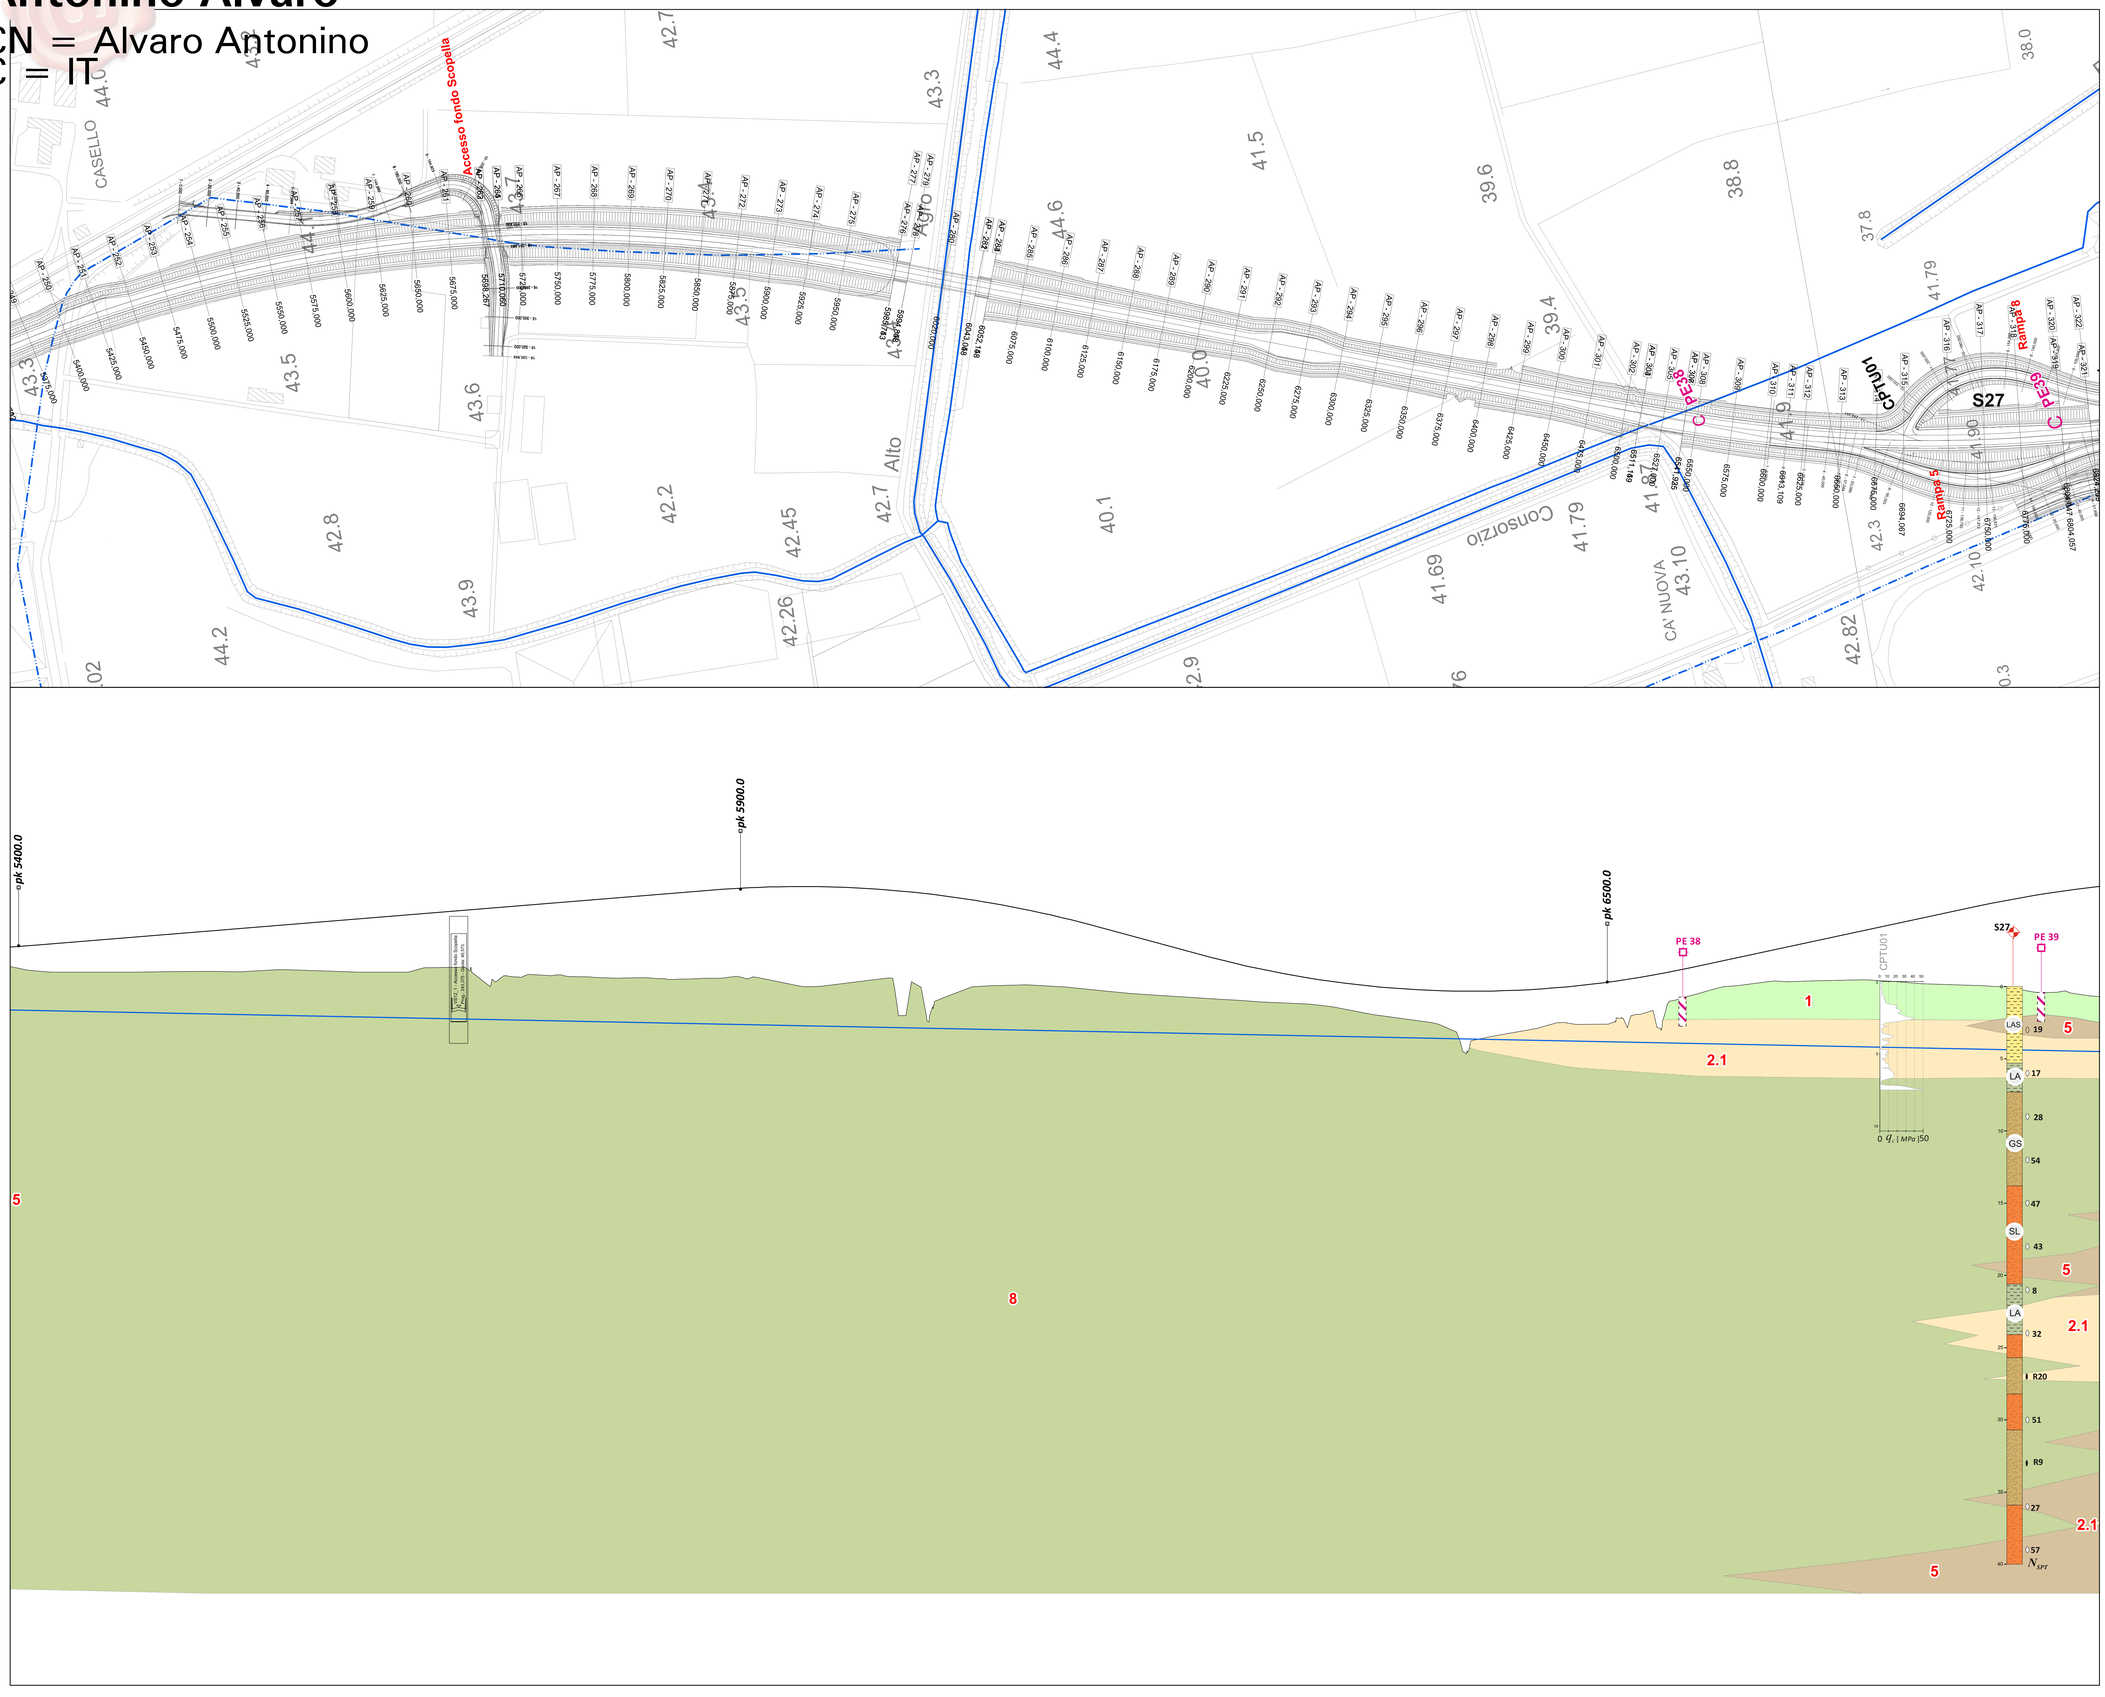

Litologie

- 1 Limo Sabbioso Argilloso
- 2 Limo Argilloso
- 2.1 Limo Argilloso sabbioso
- 3 Limo Sabbioso Argilloso con presenza di passaggi Torbosi
- 4 Argilla Limosa
- 5 Sabbia Limosa
- 6 Sabbia Limosa con presenza di passaggi Torbosi
- 7 Sabbia Ghiaiosa
- 8 Ghiaia Sabbiosa
- Livello Falda
- Livello Falda Presunto

Stratigrafia

- GS: Ghiaia sabbiosa e/o con sabbia di colore brunastro; Ghiaia con sabbia e/o sabbia ghiaiosa; Ghiaia sabbiosa e/o con sabbia di colore grigiastro
- Sabbia ghiaiosa in matrice limoso argillosa
- LAS: Limo argilloso sabbioso di colore bruno giallastro
- SL: Sabbia limosa di colore brunastro
- LA: Limo argilloso di colore grigiastro
- LAS: Livello limo argilloso sabbioso; Torba / terreno organico
- SG: Sabbia media / grossolana
- S: Sabbia fina limosa e/o limo argilloso; Sabbia debolmente limosa / limosa; Sabbia debolemte ghiaiosa / ghiaiosa
- LSG: Limo sabbioso ghiaioso / sabbia ghiaiosa

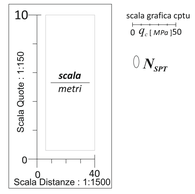

anas
GRUPPO FS ITALIANE

Direzione Progettazione e Realizzazione Lavori

Variante alla SS12 da Buttapietra
alla tangenziale SUD di Verona

PROGETTO DEFINITIVO

COD. VE92

PROGETTAZIONE: MANDATARIA: Sigeco Ingegneria
RAGGRUPPAMENTO
PROGETTISTI
MANDANTI: No.Do. e Servizi s.r.l. Società di Ingegneria; IDRO.STRADE s.r.l.; Barci Engineering; STUDIO ACCIARI INGEGNERI

IL RESPONSABILE DELL'INTEGRAZIONE DELLE PRESTAZIONI SPECIALISTICHE:
Ing. Antonino Alvaro – SIGECO ENGINEERING srl
Ordine Ingegneri Provincia di Cosenza n. A282

IL COORDINATORE PER LA SICUREZZA IN FASE DI PROGETTAZIONE:
Arch. Giuseppe Luciano – SIGECO ENGINEERING srl
Ordine Architetti Provincia di Reggio Calabria n. A2316

I GEOLOGI:
Dott. Geol. Domenico Carrà - SIGEGO Eng. srl Ordine Geologi della Calabria n. 641
Dott. Geol. Francesco Molinaro - SIGEGO Eng. srl Ordine Geologi della Calabria n. 1063

VISTO IL RESPONSABILE DEL PROCEDIMENTO:
Ing. Antonio Marsello

PROTOCOLLO: DATA:

IL PROGETTISTA:
Arch. Giuseppe Luciano–SIGECO Eng. srl Ordine Architetti di Reggio Cal. n. A2316
Ing. Francesco Tucci – ERGESTRAE srl Ordine Ingegneri Cosenza n. A522
Ing. Carmine Guido – NLOG e Serv. srl Ordine Ingegneri Cosenza n. A1579
Ing. Sandro D'Agostini – Ordine Ingegneri Belluno n. A457
Ing. Antonio Berci – BARCI Eng. srl Ordine Ingegneri Cosenza n. A1053

GRUPPO DI PROGETTAZIONE:
Ing. Giovanni Costa – Steel Project Engineering – Ordine Ingegneri Livorno n. A1632
Arch. Alessandro Alvaro – SIGECO Eng. srl Ordine Architetti Cosenza n. A1490
Ing. Gaetano Zupo – SIGECO Eng. srl Ordine Ingegneri Cosenza n. A1385
Geom. Giuseppe Crispino – SIGECO Eng. srl Collegio Geometri Potenza n. 2296
Ing. Paolo Tucci – ERGESTRAE srl Ordine Ingegneri Cosenza n. A5488
Ing. Mario Perri – ERGESTRAE srl Ordine Ingegneri Cosenza n. A1394
Arch. Simona Tucci – ERGESTRAE srl Ordine Ingegneri Cosenza n. A1637
Ing. Roberto Scriviano – NLOG e Serv. srl Ordine Ingegneri Cosenza n. A3061
Ing. Emiliano Dormesico– NLOG e Serv. srl Ordine Ingegneri Cosenza n. A5651
Geol. Carolina Simone – NLOG e Serv. srl Ordine Geologi della Calabria n. 735
Ing. Giorgio Berci – BARCI Eng. srl Ordine Ingegneri Prov. di Cosenza n. A5813
Dott.ssa Laura Casadei –Hera s.r.l.-tec. ec. Operatori abilitati Archeologia Prev. n. 2248

GEOTECNICA
PROFILO GEOTECNICO

TAV 5 di 12

CODICE PROGETTO	NOME FILE	REV.	SCALA:
CO VE 0029 D 2001	T00GE00GETFG05_A CODICE ELAB. T00GE00GETFG05	A	1:1500/150

REV.	DESCRIZIONE	DATA	SOCIETA'	REDATTO	VERIFICATO	APPROVATO
D						
C						
B						
A	PRIMA EMISSIONE	Gen.2022	Sigeco Engineering s.r.l.	Ing. F. Morelli	Arch. G. Luciano	Ing. A. Alvaro