
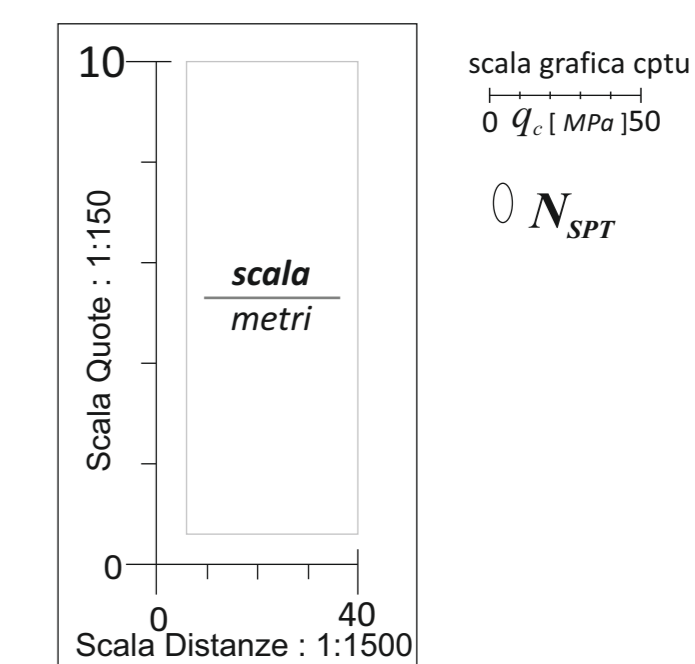


**Litologie**

- 1 Limo Sabbioso Argilloso
- 1.1 Limo Sabbioso
- 2 Limo Argilloso
- 2.1 Limo Argilloso Sabbioso
- 3 Limo Sabbioso Argilloso con presenza di passaggi Torbosi
- 4 Argilla Limosa
- 5 Sabbia Limosa
- 6 Sabbia Limosa con presenza di passaggi Torbosi
- 7 Sabbia Ghiaiosa
- 8 Ghiaia Sabbiosa
- Livello Falda
- - - Livello Falda Presunto

**Stratigrafia**

- Ghiaia sabbiosa e/o con sabbia di colore brunostrano
- GS Ghiaia con sabbia e/o sabbia ghiaiosa
- Ghiaia sabbiosa e/o con sabbia di colore grigiastro
- Sabbia ghiaiosa in matrice limoso argillosa
- LAS Limo argilloso sabbioso di colore bruno giallastro
- SL Sabbia limosa di colore brunostrano
- LA Limo argilloso di colore grigiastro
- LAS Livello limo argilloso sabbioso
- Torba / terreno organico
- SG Sabbia media / grossolana
- Sabbia fina limosa e/o limo argilloso
- S Sabbia debolmente limosa / limosa
- Sabbia debolmente ghiaiosa / ghiaiosa
- LSG Limo sabbioso ghiaioso / sabbia ghiaiosa

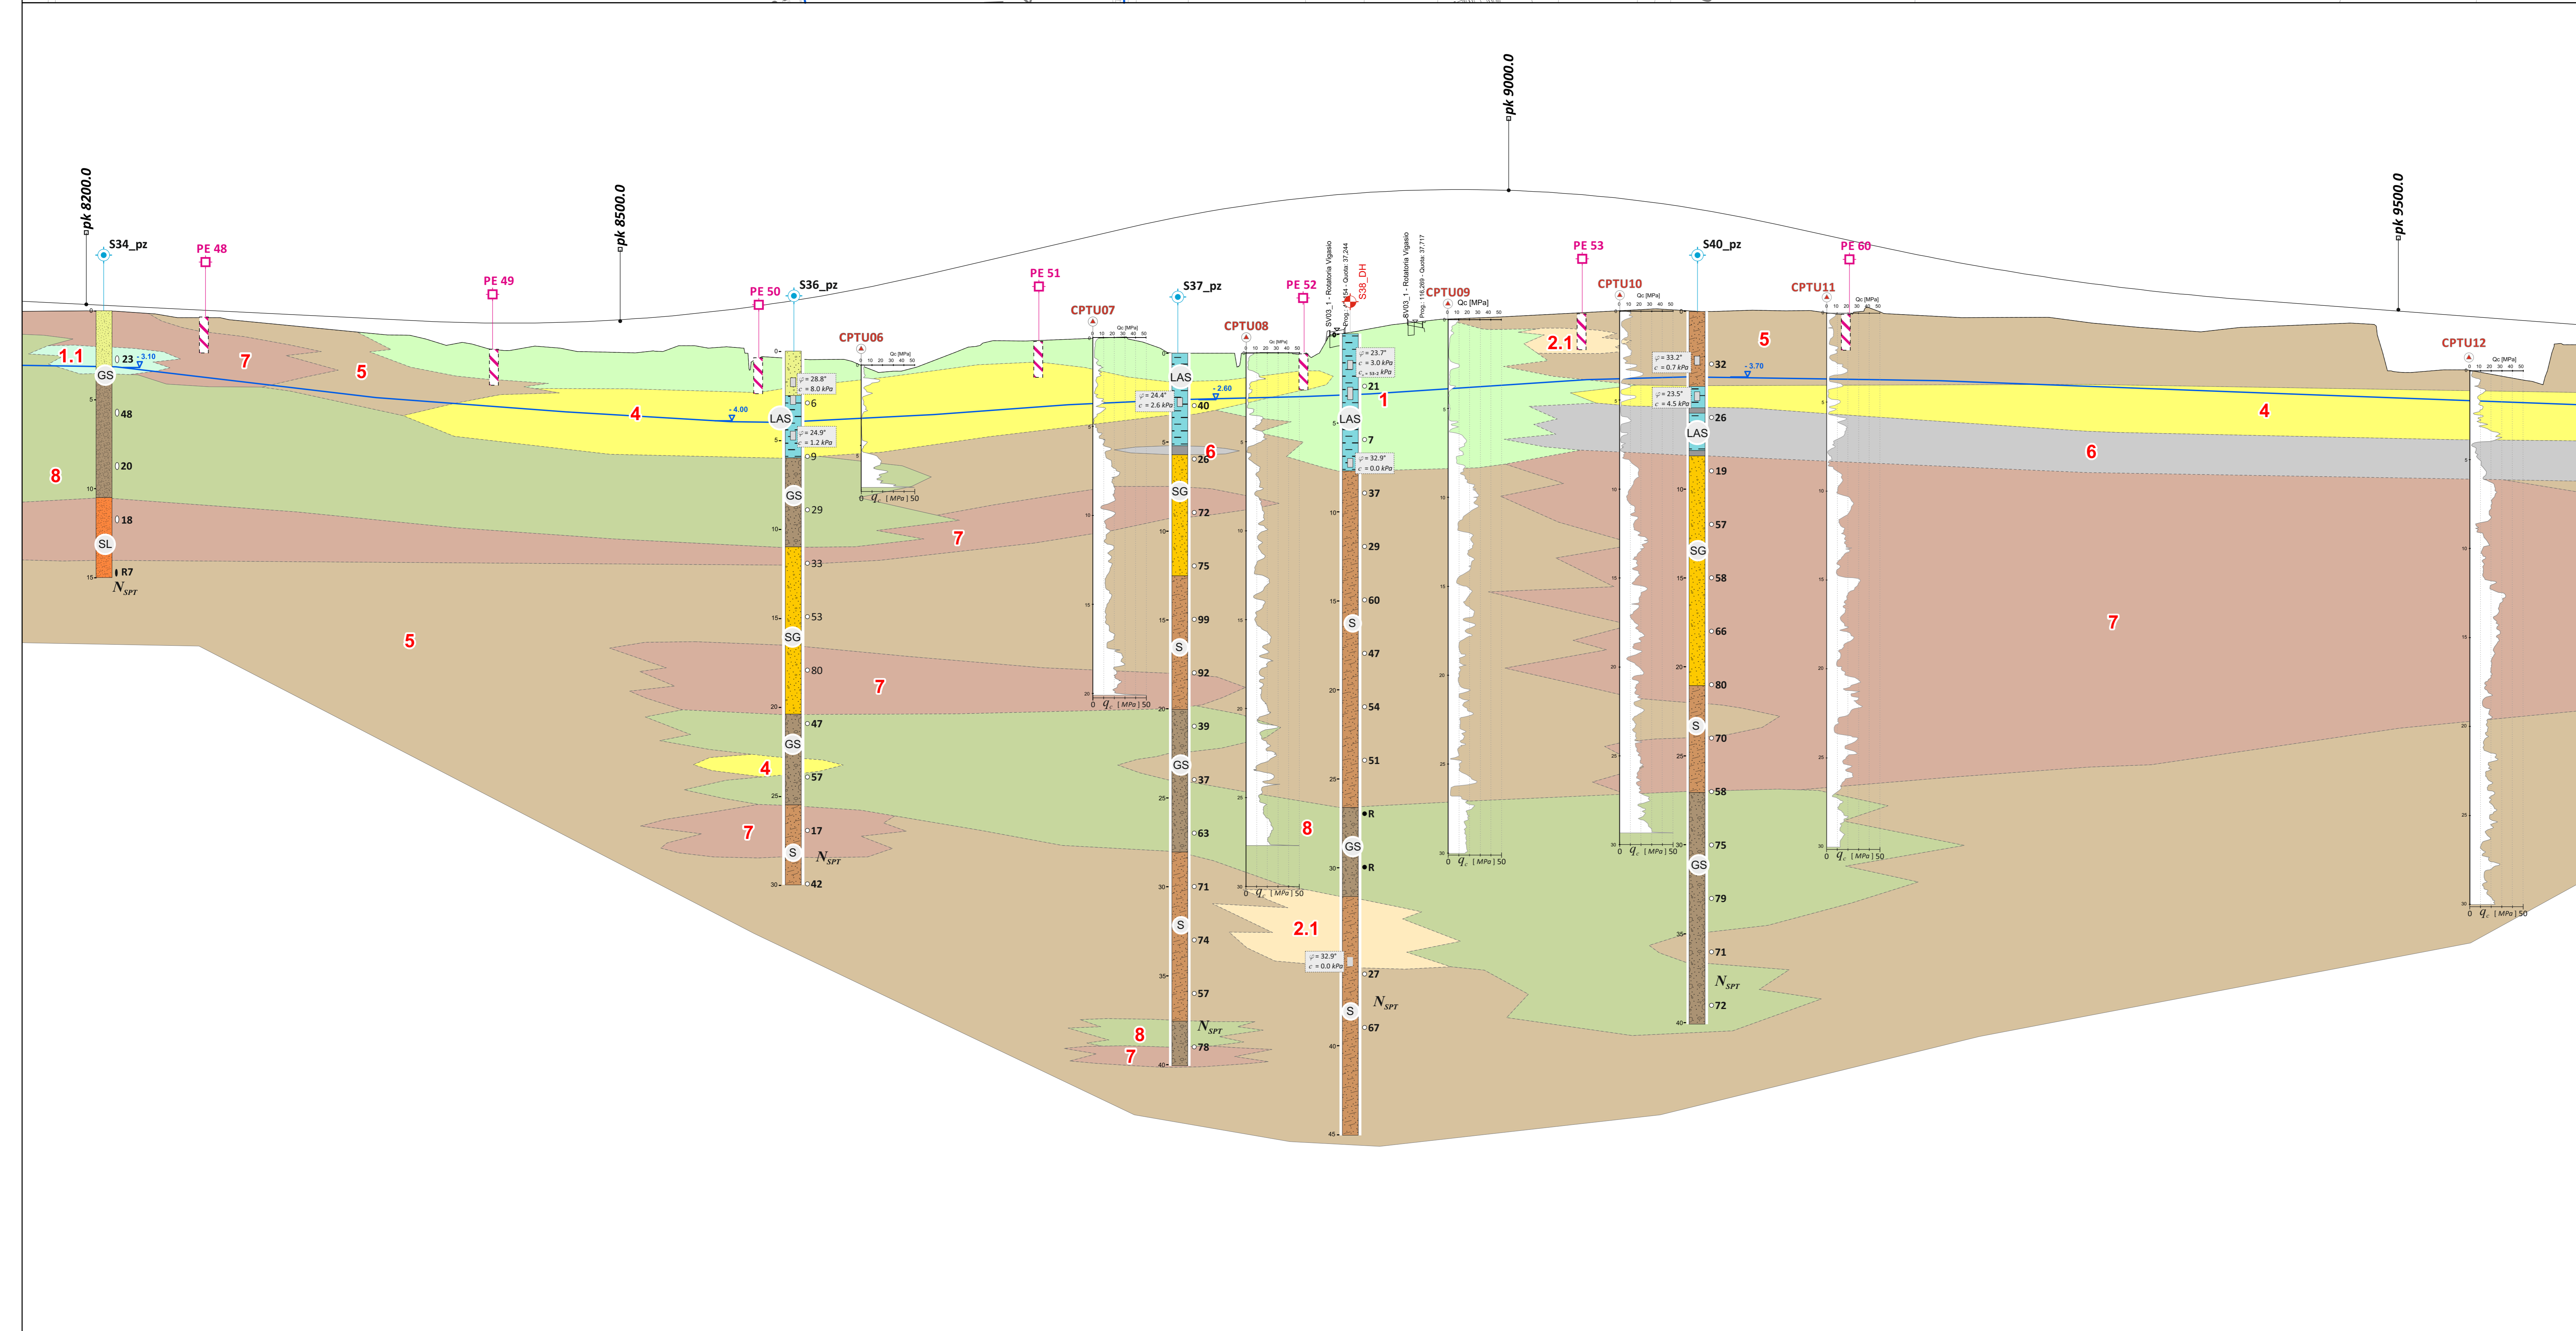

**Sanas**  
GRUPPO FS ITALIANE

**Direzione Progettazione e Realizzazione Lavori**

Variante alla SS12 da Buttapietra alla tangenziale SUD di Verona

---

**PROGETTO DEFINITIVO**

PROGETTAZIONE: MANDATARIA: MANDANTE: No.Dic. e Servizi s.r.l. Società di Ingegneria

PROGETTISTI: Sigeco Engineering, GRS STRADE & I.T., Barci Engineering

IL RESPONSABILE DELL'INTEGRAZIONE DELLE PRESTAZIONI SPECIALISTICHE: Ing. Antonino Alvaro - SIGECO ENGINEERING s.r.l. Ordine Ingegneri Provincia di Caserta n. 4282

IL COORDINATORE PER LA SICUREZZA IN FASE DI PROGETTAZIONE: Arch. Giuseppe Luciano - SIGECO ENGINEERING s.r.l. Ordine Architetti di Reggio Calabria n. A2316

IL GEOLOGO: Dott. Geol. Domenico Corà - SIGECO Eng. s.r.l. Ordine Geologi della Calabria n. 541

VISTO: RESPONSABILE DEL PROCEDIMENTO: Ing. Antonio Moriello

cod. VE92

IL PROGETTISTA: Arch. Giuseppe Luciano - SIGECO Eng. s.r.l. Ordine Architetti di Reggio Calabria n. A2316

Ing. Francesco Tuci - SIGECO ENGINEERING s.r.l. Ordine Ingegneri Caserta n. A822

Ing. Carmine Gallo - SIGECO e Ser. s.r.l. Ordine Ingegneri Caserta n. A1559

Ing. Andrea DiGiuseppe - Ordine Ingegneri Salerno n. A457

Ing. Antonio Bari - GRS I.T. s.r.l. Ordine Ingegneri Caserta n. A1033

GRUPPO DI PROGETTAZIONE:

Ing. Giovanni Costa - GRS Project Engineering - Ordine Ingegneri Caserta n. A1622

Arch. Alessandro Alvaro - SIGECO Eng. s.r.l. Ordine Architetti Caserta n. A1488

Ing. Giovanni Zupo - SIGECO Eng. s.r.l. Ordine Ingegneri Caserta n. A4385

Geom. Giuseppe Cristoforo - SIGECO Eng. s.r.l. Ordine Geometri Napoli n. 2296

Ing. Paolo Tuci - SIGECO Eng. s.r.l. Ordine Ingegneri Caserta n. A4468

Ing. Mario Pizzi - SIGECO Eng. s.r.l. Ordine Ingegneri Caserta n. A1581

Arch. Simone Tuci - SIGECO Eng. s.r.l. Ordine Architetti Caserta n. A1622

Ing. Roberto Scialoja - SIGECO e Ser. s.r.l. Ordine Ingegneri Caserta n. A4081

Ing. Francesco DiGiuseppe - SIGECO e Ser. s.r.l. Ordine Ingegneri Caserta n. A4081

Geol. Corrado Simone - SIGECO e Ser. s.r.l. Ordine Geologi della Calabria n. 538

Geol. Carlo Corà - SIGECO Eng. s.r.l. Ordine Geologi della Calabria n. 4892

Geol. Carlo Corà - SIGECO e Ser. s.r.l. Ordine Geologi della Calabria n. 2046

---

**GEOTECNICA**

**PROFILLO GEOTECNICO** TAV 7 di 12

CODICE PROGETTO	NOME FILE	REV.	SCALA
CO VE0209 0201	TOOGE00GETFG07_A	A	1:1500/150
C			
D			
B			
A	PRIMA EMISSIONE	Dic. 2021	ING. G. Luciano
REV	DESCRIZIONE	DATA	SOCIETA' REDATTO VERIFICATO APPROVATO