


- ### Litologie
- 1 Limo Sabbioso Argilloso
 - 1.1 Limo Sabbioso
 - 2 Limo Argilloso
 - 2.1 Limo Argilloso Sabbioso
 - 3 Limo Sabbioso Argilloso con presenza di passaggi Torbosi
 - 4 Argilla Limosa
 - 5 Sabbia Limosa
 - 6 Sabbia Limosa con presenza di passaggi Torbosi
 - 7 Sabbia Ghiaiosa
 - 8 Ghiaia Sabbiosa
- Livello Falda
- - - Livello Falda Presunto

- ### Stratigrafia
- Ghiaia sabbiosa e/o con sabbia di colore brunoastro
 - GS Ghiaia con sabbia e/o sabbia ghiaiosa
 - Ghiaia sabbiosa e/o con sabbia di colore grigiastro
 - Sabbia ghiaiosa in matrice limoso argilloso
 - LAS Limo argilloso sabbioso di colore bruno giallastro
 - SL Sabbia limosa di colore brunoastro
 - LA Limo argilloso di colore grigiastro
 - Livello limo argilloso sabbioso
 - Torba / terreno organico
 - SG Sabbia media / grossolana
 - Sabbia fina limosa e/o limo argilloso
 - S Sabbia debolmente limosa / limosa
 - Sabbia debolmente ghiaiosa / ghiaiosa
 - LSG Limo sabbioso ghiaioso / sabbia ghiaiosa

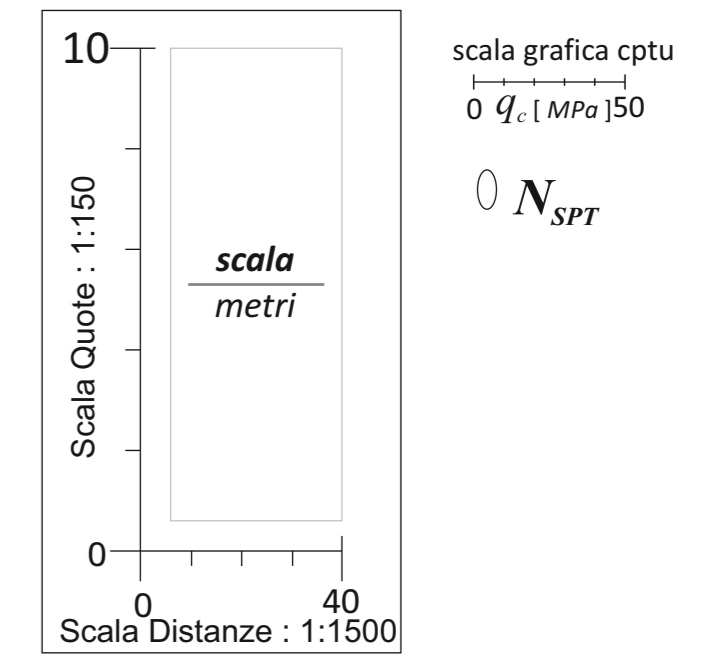

Sanas
GRUPPO FS ITALIANE
Direzione Progettazione e Realizzazione Lavori

Variente alla SS12 da Buttapietra
alla tangenziale SUD di Verona

PROGETTO DEFINITIVO		COD. VE92	
PROGETTAZIONE:	MANDATARIA:	MANDANTE:	
PROGETTISTI:			
IL RESPONSABILE DELL'INTEGRAZIONE DELLE PRESTAZIONI SPECIFICHE:		IL PROGETTISTA:	
IL COORDINATORE PER LA SICUREZZA IN FASE DI PROGETTAZIONE:		IL GRUPPO DI PROGETTAZIONE:	
VISTOSI, RESPONSABILE DEL PROCEDIMENTO:			
PROTEZIONE: DATA:			
GEOTECNICA			
PROFilo GEOTECNICO			
			TAV 8 di 12
CODICE PROGETTO	NOME FILE	REV.	SCALA:
CO VE020 2021	TO0GE00GETFG08_A	A	1:1500/150
C			
D			
B			
A	PRIMA EMISSIONE	Gen 2022	Ing. G. Luciani
REV	DESCRIZIONE	DATA	SOCIETA' REDATTO VERIFICATO APPROVATO