
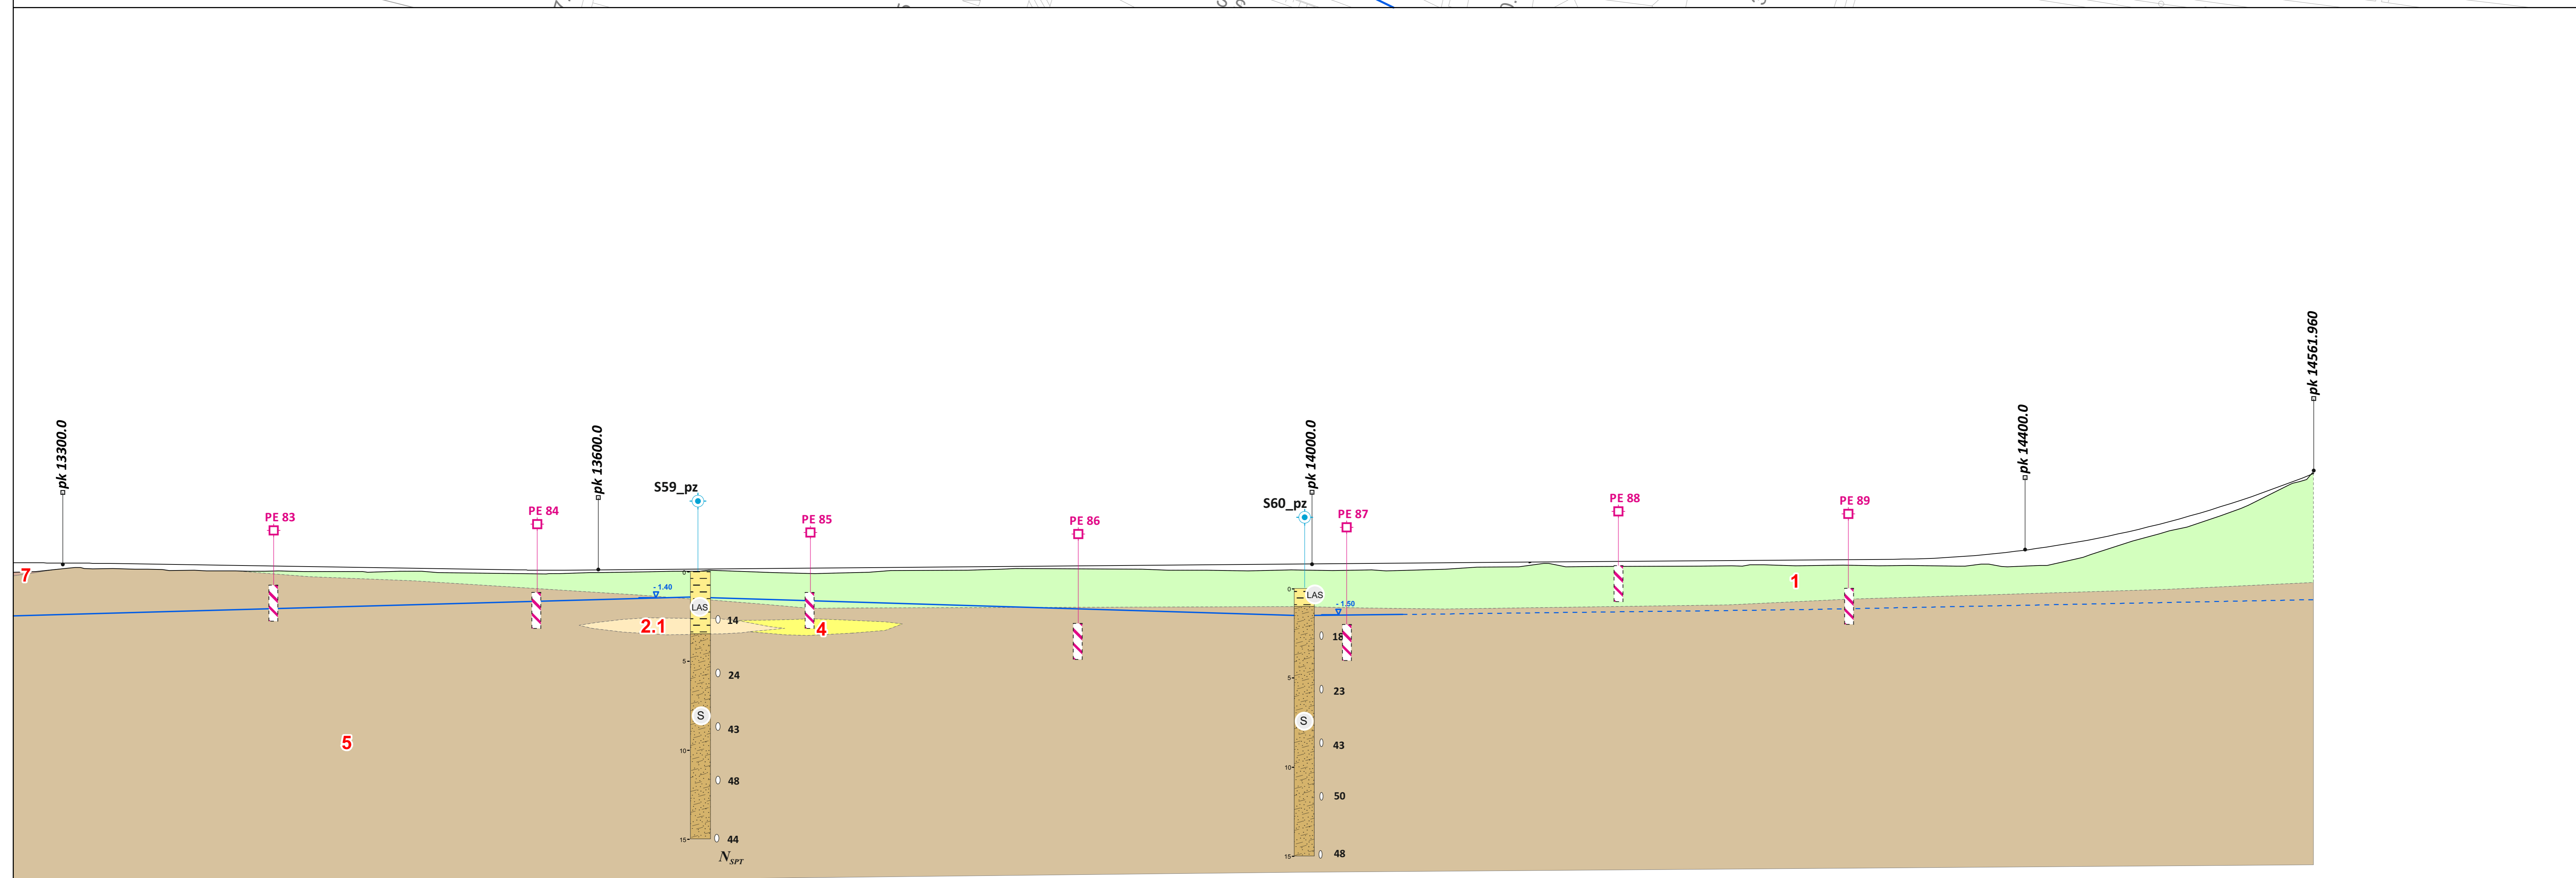


- Litologie**
- 1 Limo Sabbioso Argilloso
  - 2 Limo Argilloso
  - 2.1 Limo Argilloso sabbioso
  - 3 Limo Sabbioso Argilloso con presenza di passaggi Torbosi
  - 4 Argilla Limosa
  - 5 Sabbia Limosa
  - 6 Sabbia Limosa con presenza di passaggi Torbosi
  - 7 Sabbia Ghiaiosa
  - 8 Ghiaia Sabbiosa
- Livello Falda  
- - - Livello Falda Presunto

- Stratigrafia**
- Ghiaia sabbiosa e/o con sabbia di colore brunastro
  - GS Ghiaia con sabbia e/o sabbia ghiaiosa
  - Ghiaia sabbiosa e/o con sabbia di colore grigiastro
  - Sabbia ghiaiosa in matrice limoso argilloso
  - LAS Limo argilloso sabbioso di colore bruno giallastro
  - SL Sabbia limosa di colore brunastro
  - LA Limo argilloso di colore grigiastro
  - LAS Livello limo argilloso sabbioso
  - Torba / terreno organico
  - SG Sabbia media / grossolana
  - Sabbia fina limosa e/o limo argilloso
  - S Sabbia debolmente limosa / limosa
  - Sabbia debolmente ghiaiosa / ghiaiosa
  - LSG Limo sabbioso ghiaioso / sabbia ghiaiosa

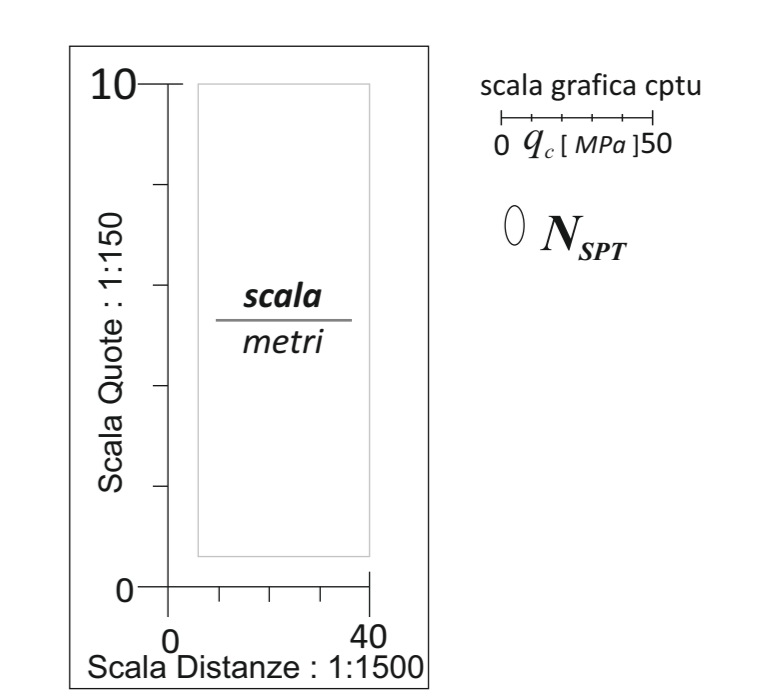

**Sanas**  
GRUPPO FS ITALIANE

**Direzione Progettazione e Realizzazione Lavori**

---

Variante alla SS12 da Buttapietra  
alla tangenziale SUD di Verona

---

**PROGETTO DEFINITIVO** cod. VE92

PROGETTAZIONE: MANDATARIA: MANDANTE: No.Dix e Servizi s.r.l. Società di Ingegneria

PROGETTISTI:

**IL RESPONSABILE DELL'INTEGRAZIONE DELLE PRESTAZIONI SPECIALISTICHE:**

**IL COORDINATORE PER LA SICUREZZA IN FASE DI PROGETTAZIONE:**

**IL GRUPPO DI PROGETTAZIONE:**

**IL GEOLOGO:**

**VISTO: RESPONSABILE DEL PROCEDIMENTO:**

PROTOCOLLO: DATA:

---

**GEOTECNICA**  
**PROFilo GEOTECNICO** TAV 12 di 12

CODICE PROGETTO	NOME FILE	REV.	SCALA
CO VE02B 0 2001	T00GE00GETFG012_A	A	1:1500/150
C			
B			
A	PRIMA EMISSIONE	Gen 2022	ING. G. LUCIANO
REV.	DESCRIZIONE	DATA	SOCIETA' REDATTO VERIFICATO APPROVATO