



**DETTAGLIO MARGINE IN SOTTOPASSO**

SCALA 1:25

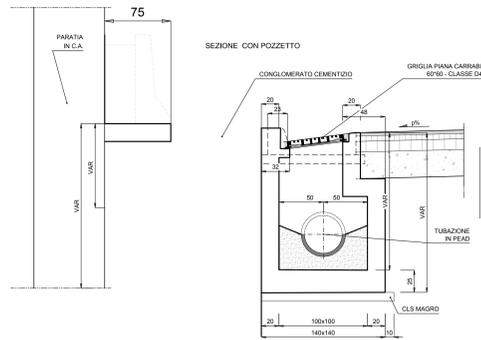


**PIANTA**

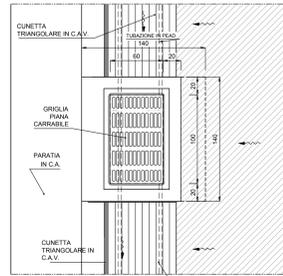


**DETTAGLIO MARGINE IN RILEVATO CON MURO**


SCALA 1:25

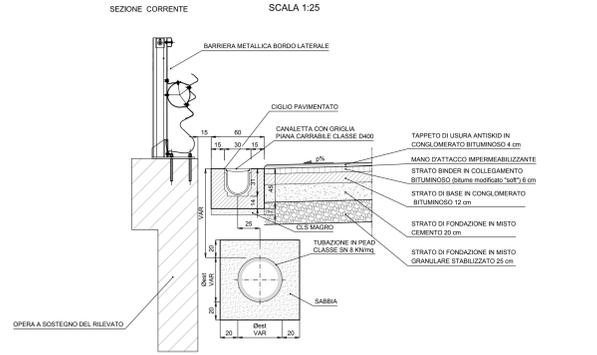


**SEZIONE CON POZZETTO**

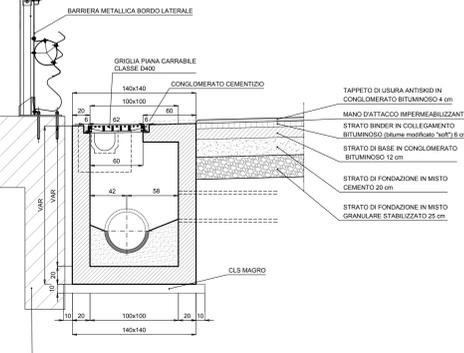

**PIANTA**

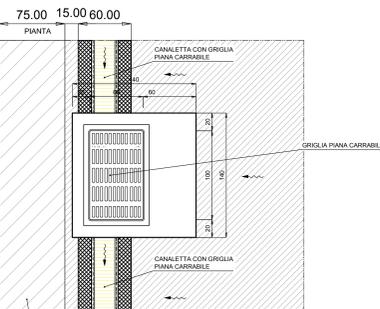


**SEZIONE VISTA DALL'ALTO**

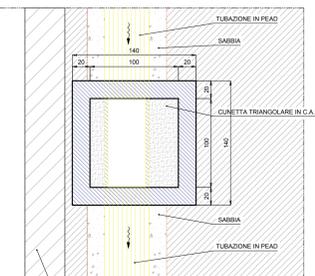


**DETTAGLI MARGINE IN SCAVO**


SCALA 1:25

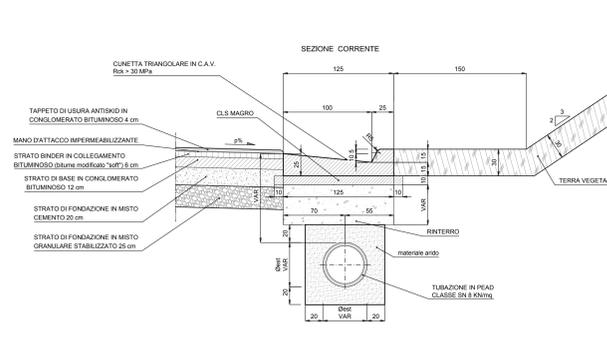

**SEZIONE CON POZZETTO**


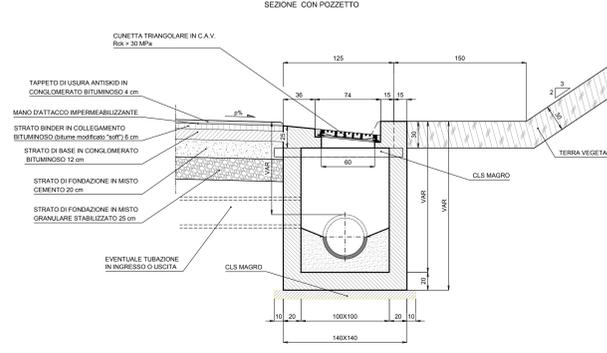


**PIANTA**

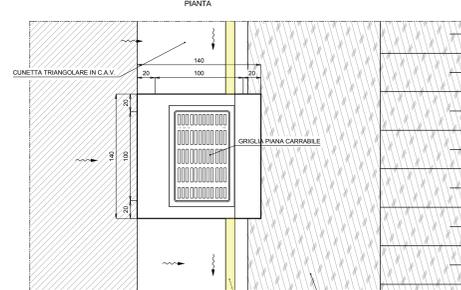


**PARTICOLARE CADITOIA IN VIADOTTO**

Scala 1:10

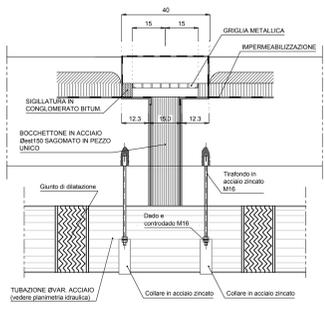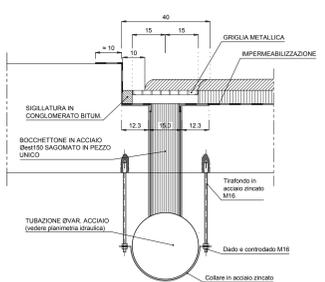


**POSA COLLETTORI SEZIONE IN TERRENO**

SCALA 1:25

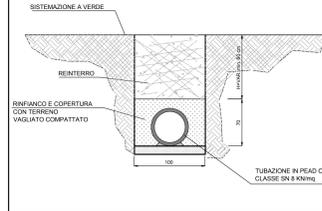


**SEZIONE TIPO FOSSO DI GUARDIA INERBITO**

Scala 1:50

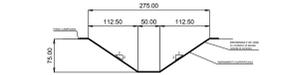

**SEZIONE TIPO FOSSO DI GUARDIA RIVESTITO**

Scala 1:50

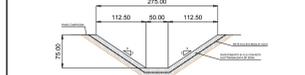

Variante alla SS12 da Buttapietra alla tangenziale SUD di Verona

**PROGETTO DEFINITIVO**

cod. VE92

PROGETTAZIONE:	MANDATARIA:	MANDANTE:	cod. N. D. I. e Servizi S.F.I.
PROGETTAMENTO:	PROGETTISTI:	PROGETTISTI:	PROGETTISTI:


PROTOCOLLO:	DATA:		

IDRAULICA DEL CORPO STRADALE			
SISTEMA DI DRENAGGIO CORPO STRADALE E PARTICOLARI			
SEZ. IN RILEVATO, TRINCEA, VIADOTTO E OPERE TIPO (Tav. 1 di 2)			
CODICE PROGETTO:	NOVE FILE:	REV.	SCALA:
03 02 02 03 02 03	TOID01DRPC01_A	A	URE
D			
C			
A			
