


Profilo longitudinale tubazione lato destro

Settore 6

Settore 7

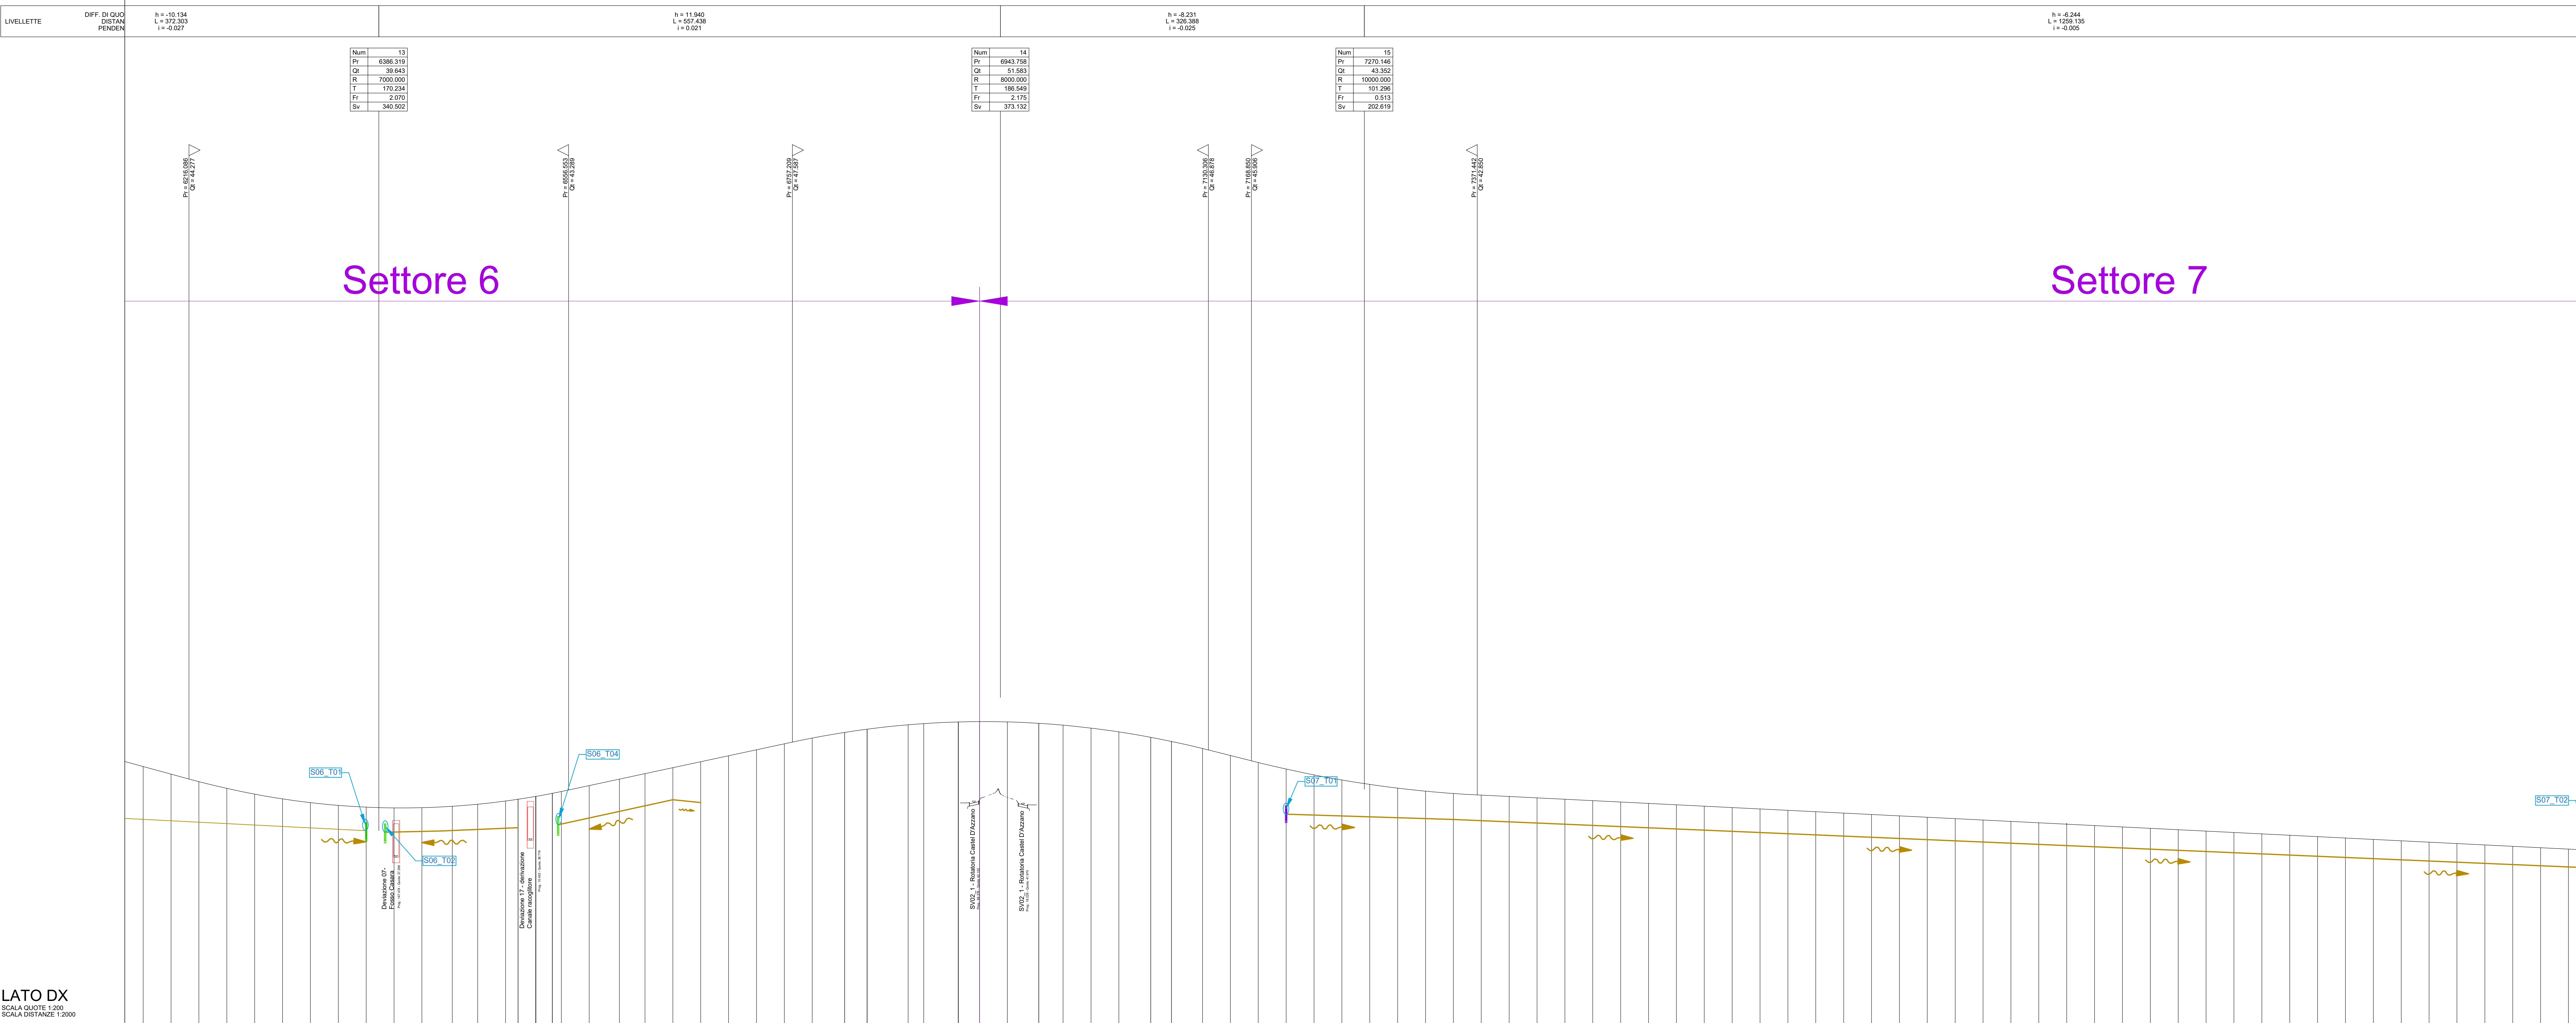

LATO DX
SCALA QUOTE 1:200
SCALA DISTANZE 1:2000

Table with columns for section numbers (298-397) and rows for technical data: DISTANZE PARZIALI, DISTANZE PROGRESSIVE, QUOTE TERRENO, QUOTE PROGETTO, ANDAMENTO PLANIMETRICO, Elettrolite, Sopralavazioni, Embrici, Pozzetti, Tubazione, Bocchette.

- Legend for hydraulic features:
- Livelletta FDG esterno
- Livelletta FDG lato Dx
- Livelletta FDG lato Sx
- Tubazione acque di piattaforma lato Dx
- Tubazione acque di piattaforma lato Sx
- Tubazione acque di prima pioggia Dx
- Tubazione acque di prima pioggia Sx
- Tubazione acque di prima pioggia esterna
- Tubazione fognatura esterna
- FDG intubati
- Tubazione di attraversamento acque di seconda pioggia
- Tubazione di attraversamento acque di prima pioggia
- Pozzetto/caditoia di ispezione
- Pozzetto di sifono
- Pozzetto di caduta
- Pozzetto per tomba sifone

Sanas
GRUPPO FS ITALIANE
Direzione Progettazione e Realizzazione Lavori

Varianti alla SS12 da Buttapietra alla tangenziale sud di Verona
PROGETTO DEFINITIVO
COD. VE29
PROGETTAZIONE, MANDATARIA: ...
MANDANTI: ...
PROGETTISTI: ...
COORDINATORE PER LA SICUREZZA IN FASE DI PROGETTAZIONE: ...
SILURIO DI PROGETTAZIONE: ...
VISTO IL RESPONSABILE DEL PROCEDIMENTO: ...

IDRAULICA DEL CORPO STRADALE
PROFLO LONGITUDINALE DELLE OPERE IDRAULICHE DI PIATTAFORMA
ASSE PRINCIPALE DX (TAVOLA 4 di 14)
CODICE PROGETTO: TO01011DRFP04_04
NOME FILE: TO01011DRFP04
REV: A
SCALA: 1:2000/1:200