


Profilo longitudinale tubazione lato destro

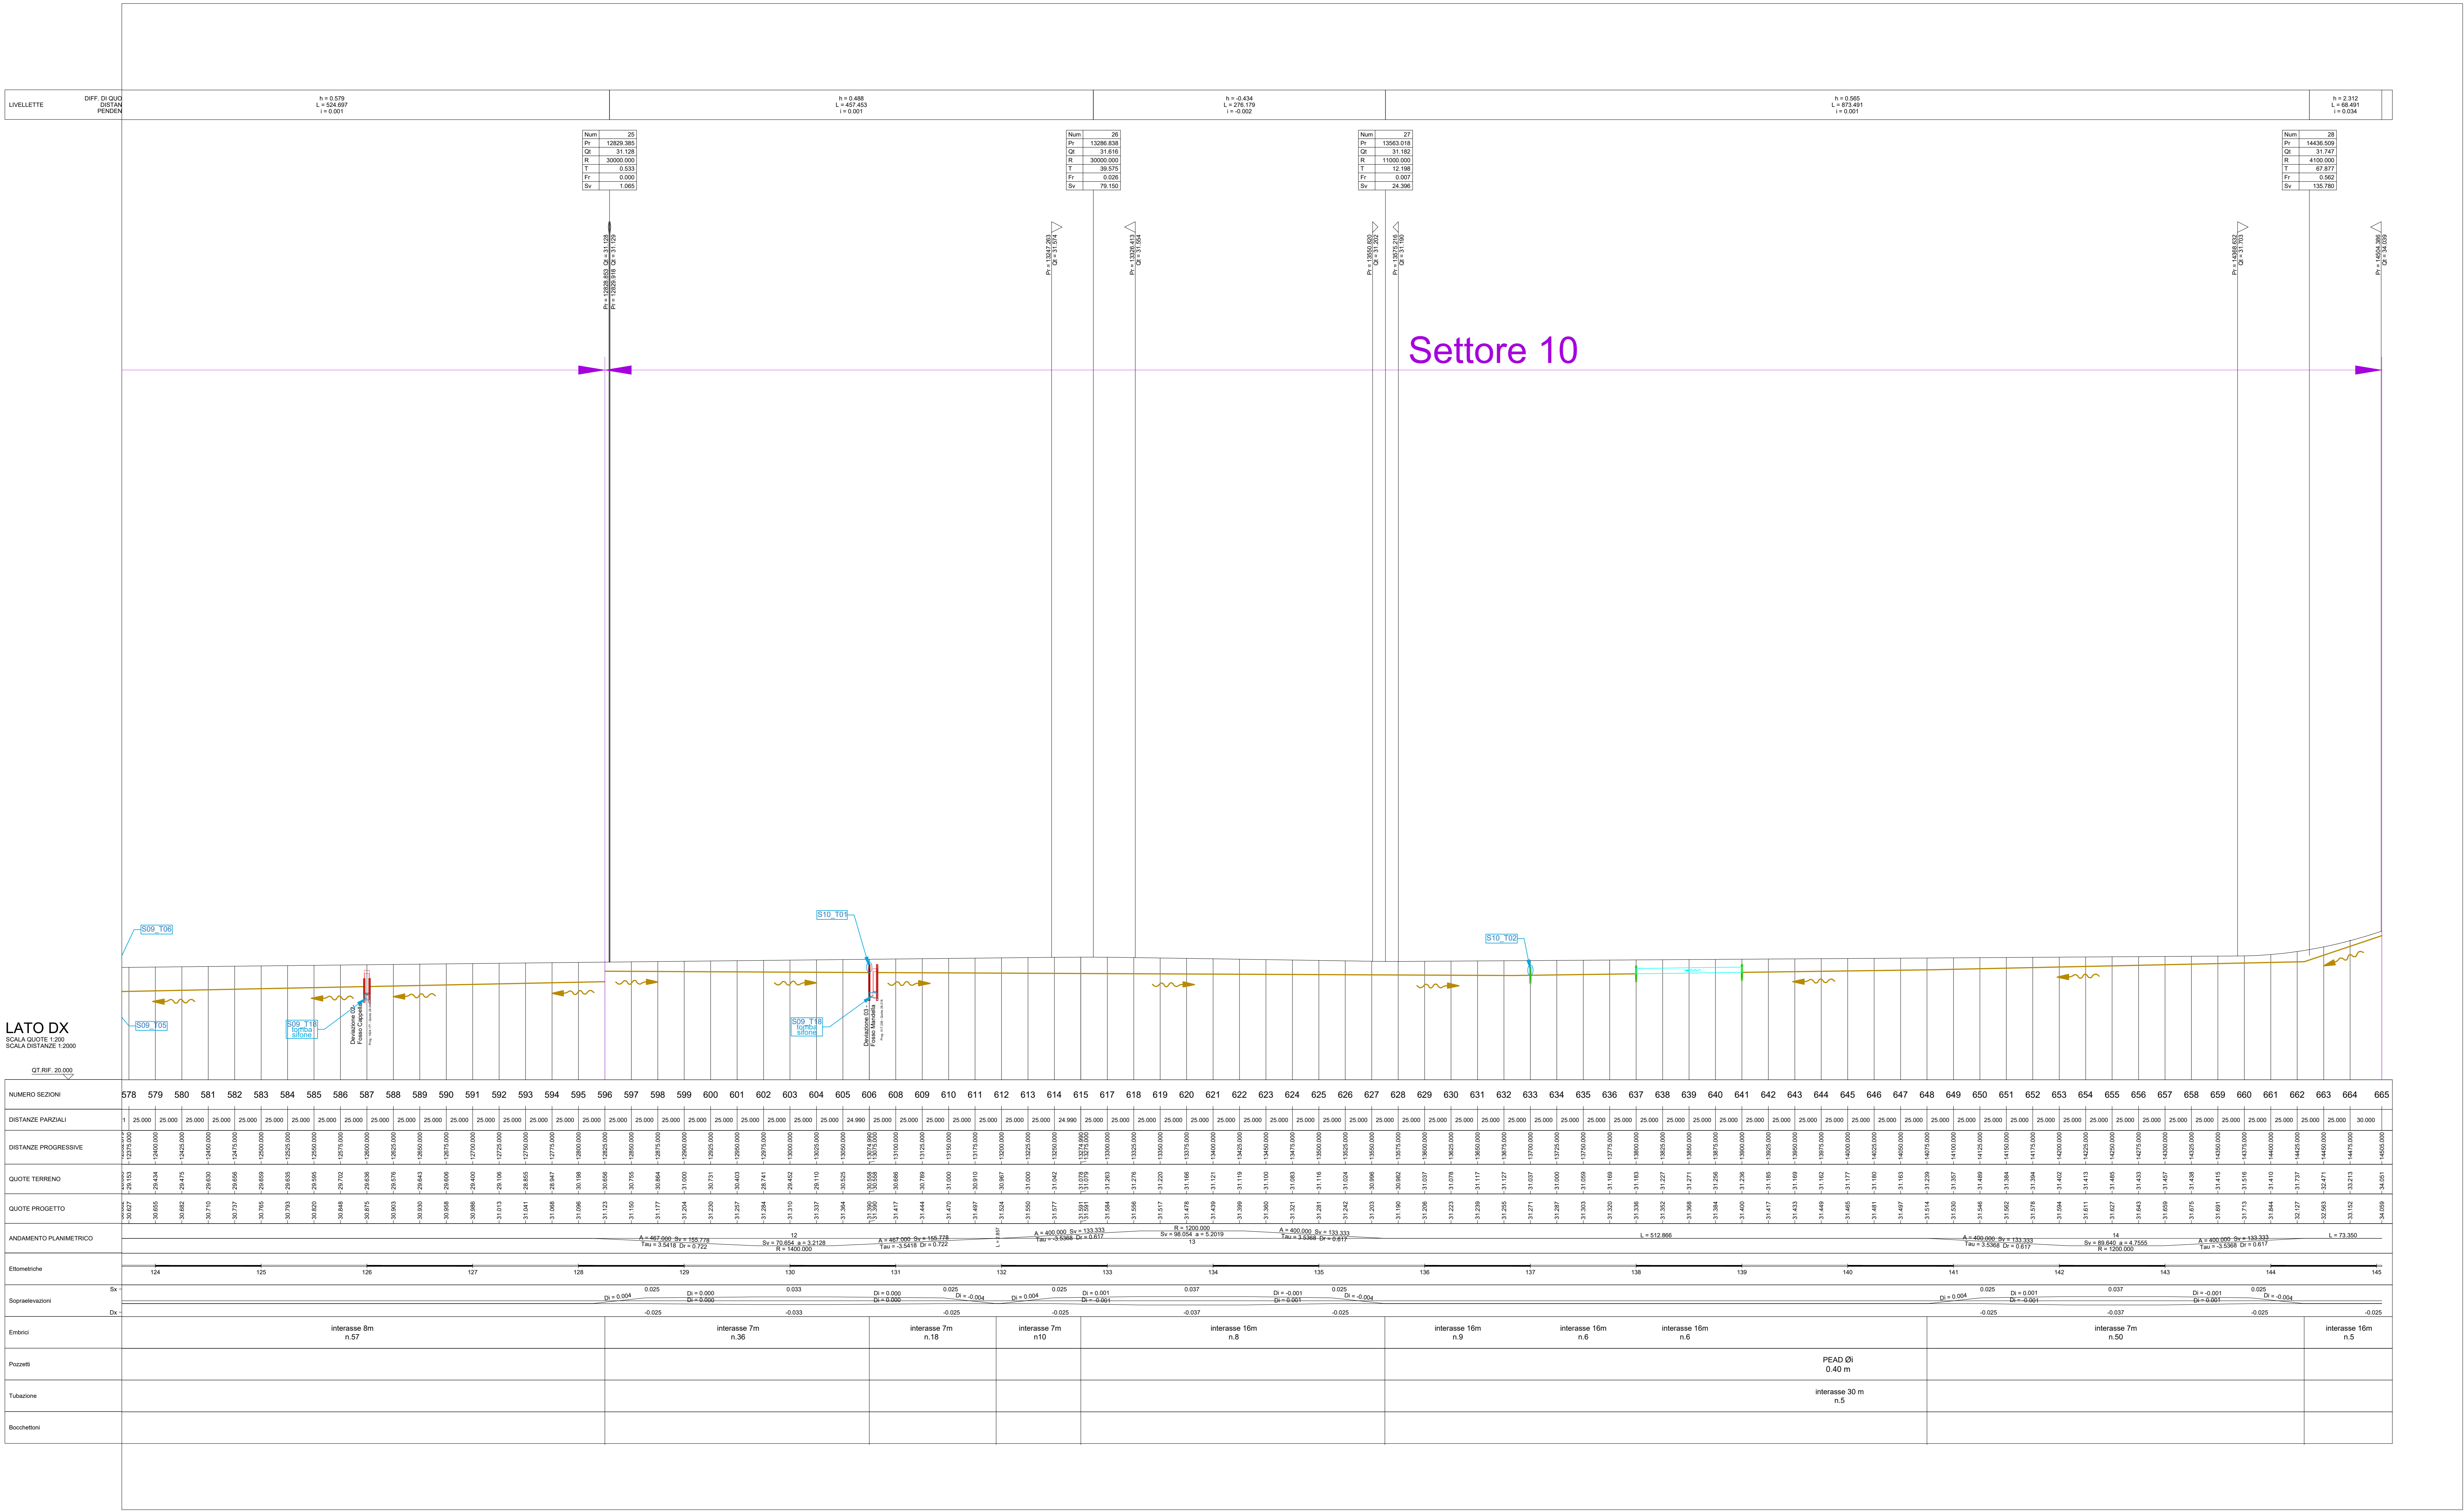

	Livelletta FDG esterno
	Livelletta FDG lato Dx
	Livelletta FDG lato Sx
	Tubazione acque di piattaforma lato Dx
	Tubazione acque di piattaforma lato Sx
	Tubazione acque di prima pioggia Dx
	Tubazione acque di prima pioggia Sx
	Tubazione acque di prima pioggia esterna
	Tubazione fognatura esterna
	FDG intubati
	Tubazione di attraversamento acque di seconda pioggia
	Tubazione di attraversamento acque di prima pioggia
	Pozzetto/caditoia di ispezione
	Pozzetto di caduta
	Pozzetto di siforo
	Pozzetto per tomba sifone

**sanas**  
GRUPPO FS ITALIANE Direzione Progettazione e Realizzazione Lavori

Variante alla SS12 da Buttapietra alla tangenziale SUD di Verona

**PROGETTO DEFINITIVO** COD. VE29

PROGETTAZIONE: MANDATARIA: MANDATI: NO.Da e Servizi s.r.l. Società di Ingegneria  
 RAGGRUPPAMENTO:

PROGETTISTI:   
 L. RESPONSABILE DELL'INTEGRAZIONE DELLE PRESTAZIONI SPECIALISTICHE:  
 ing. Antonino Alvaro - SOGECO ENGINEERING srl  
 ing. Francesco Alvaro - SOGECO ENGINEERING srl  
 ing. Giuseppe Alvaro - SOGECO ENGINEERING srl  
 ing. Antonio Barci - BACS Ing. s.n.c. (società a partecipazione paritetica)

IL COORDINATORE PER LA SICUREZZA IN FASE DI PROGETTAZIONE:   
 Arch. Giuseppe Luciano - SOGECO ENGINEERING srl  
 Arch. Alessandro Alvaro - SOGECO ENGINEERING srl

IL RESPONSABILE DEL PROCESSIONE:   
 ing. Antonio Marsella

PROTOCOLLO: DATA:

IDRAULICA DEL CORPO STRADALE  
 PROFILO LONGITUDINALE DELLE OPERE IDRAULICHE DI PIATTAFORMA ASSE PRINCIPALE DX (Tov. 7 di 14)

CODICE PROGETTO	SOME FILE	REV.	SCALE
CE 100123 0201	TOO0D1DRFPD7_A	A	1:2000/1:200
D			
C			
B			
A	prima emissione	Dissegnatore	Verificatore
REV.	DESCRIZIONE	DATA	REDATTO VERIFICATO APPROVATO