


Profilo longitudinale tubazione lato sinistro

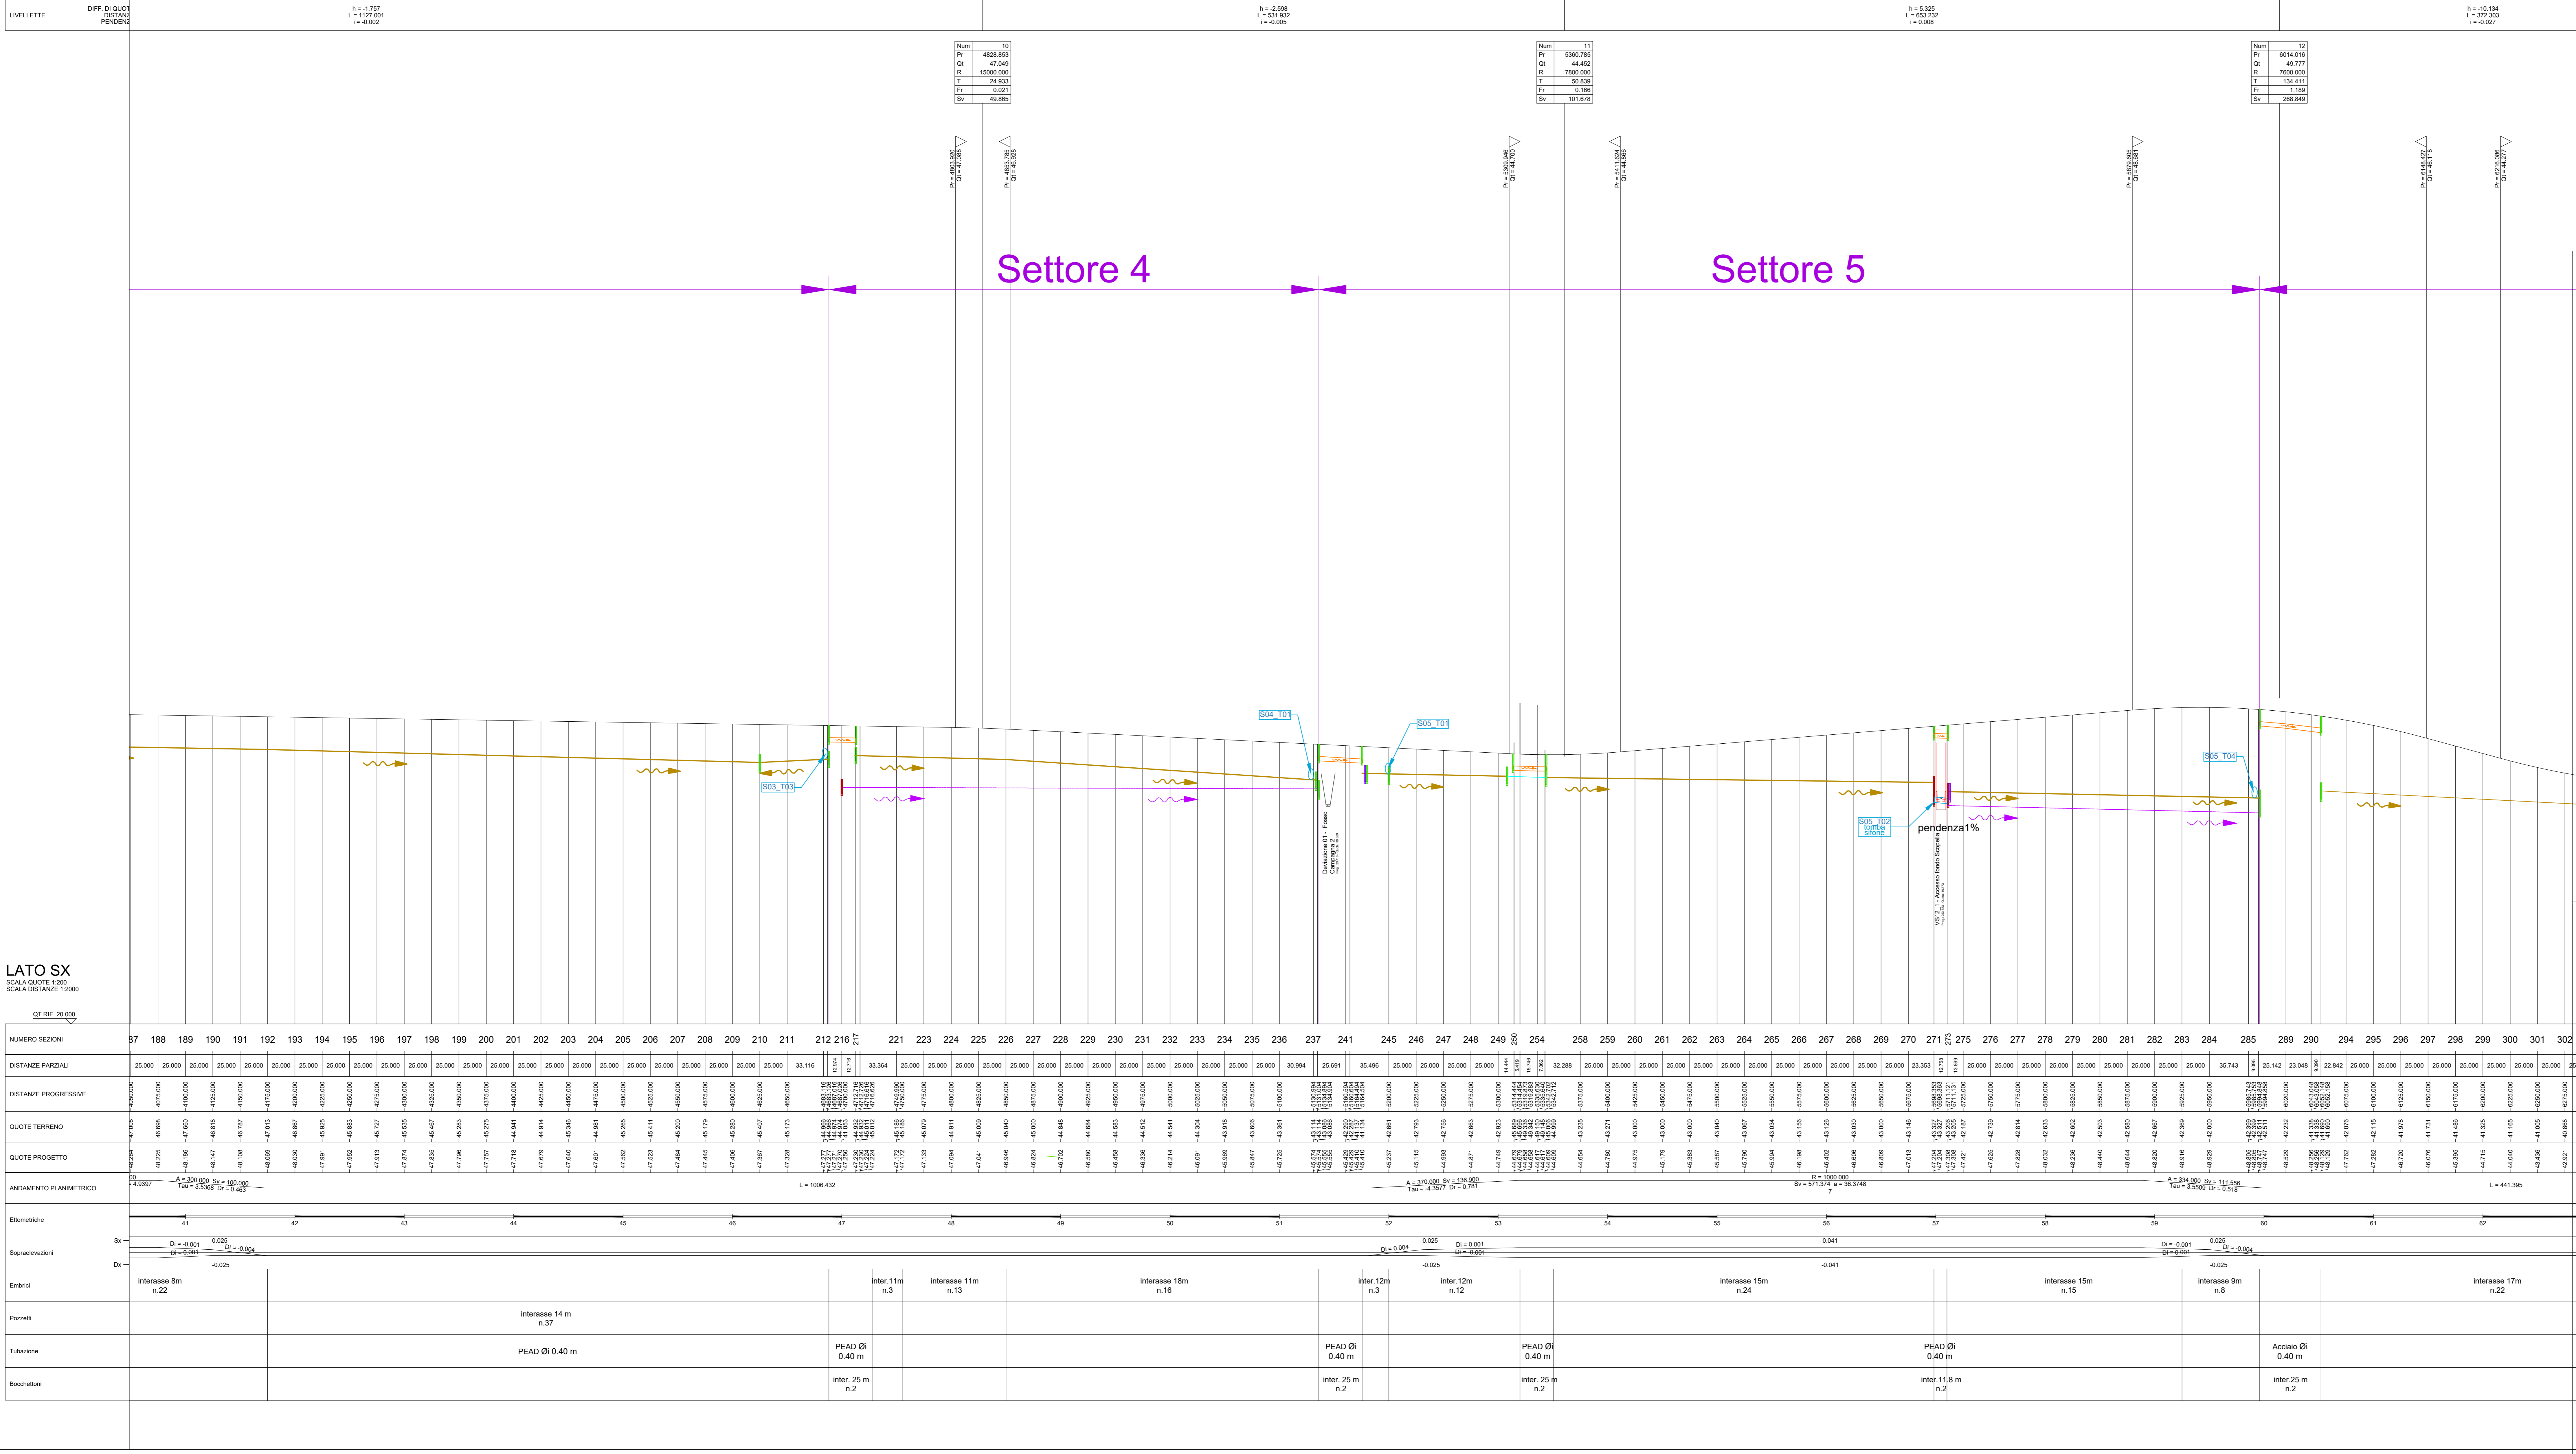

LATO SX
SCALA QUOTE 1:200
SCALA DISTANZE 1:2000

Settore 4

Settore 5

Legend:

- Livellotta FDG esterno
- Livellotta FDG lato Dx
- Livellotta FDG lato Sx
- Tubazione acque di piattaforma lato Dx
- Tubazione acque di piattaforma lato Sx
- Tubazione acque di prima pioggia Dx
- Tubazione acque di prima pioggia Sx
- Tubazione acque di prima pioggia esterna
- Tubazione fognatura esterna
- FDG intubati
- Tubazione di attraversamento acque di seconda pioggia
- Tubazione di attraversamento acque di prima pioggia
- Pozzetto/caditoia di ispezione
- Pozzetto di caduta
- Pozzetto di sfioro
- Pozzetto per tomba sifone

Sanas
GRUPPO FS ITALIANE
Direzione Progettazione e Realizzazione Lavori

Variante alla SS12 da Buttapietra alla tangenziale SUD di Verona

PROGETTO DEFINITIVO COD. VE92

PROGETTAZIONE: MANDATARIA: MANDATI: No.Dic. e Servizi s.r.l. Società di Ingegneria

PROGETTISTI: Ing. Antonino Ariani - SIGECO ENGINEERING s.r.l. (Cosenza n. 4282) Ing. Giancarlo Galati - SIGECO ENGINEERING s.r.l. (Cosenza n. 4157) Ing. Antonio Mori - SIGECO ENGINEERING s.r.l. (Cosenza n. 4157)

IL RESPONSABILE DELL'INTEGRAZIONE DELLE PRESTAZIONI: Arch. Giuseppe Luciano - SIGECO ENGINEERING s.r.l. (Cosenza n. 4157)

IL COORDINATORE PER LA SICUREZZA IN FASE DI PROGETTAZIONE: Arch. Giuseppe Luciano - SIGECO ENGINEERING s.r.l. (Cosenza n. 4157)

IL COORDINATORE PER LA SICUREZZA IN FASE DI PROGETTAZIONE: Arch. Giuseppe Luciano - SIGECO ENGINEERING s.r.l. (Cosenza n. 4157)

IL RESPONSABILE DEL PROCEDIMENTO: Ing. Antonio Mori - SIGECO ENGINEERING s.r.l. (Cosenza n. 4157)

PROTOCOLLO: DATA:

IDRAULICA DEL CORPO STRADALE
PROFLO LONGITUDINALE DELLE OPERE IDRAULICHE DI PIATTAFORMA ASSE PRINCIPALE 'SX' (Tav. 10 di 14)

CODICE PROGETTO: TO0101DRFP10_A
NOME FILE: TO0101DRFP10_A
REV: A
SCALA: 1:2000/1:200

REVISIONI:

A	prima emissione	Elabora	Disegnata	Verificata	Approvata
B					
C					
D					