


Profilo longitudinale tubazione lato sinistro

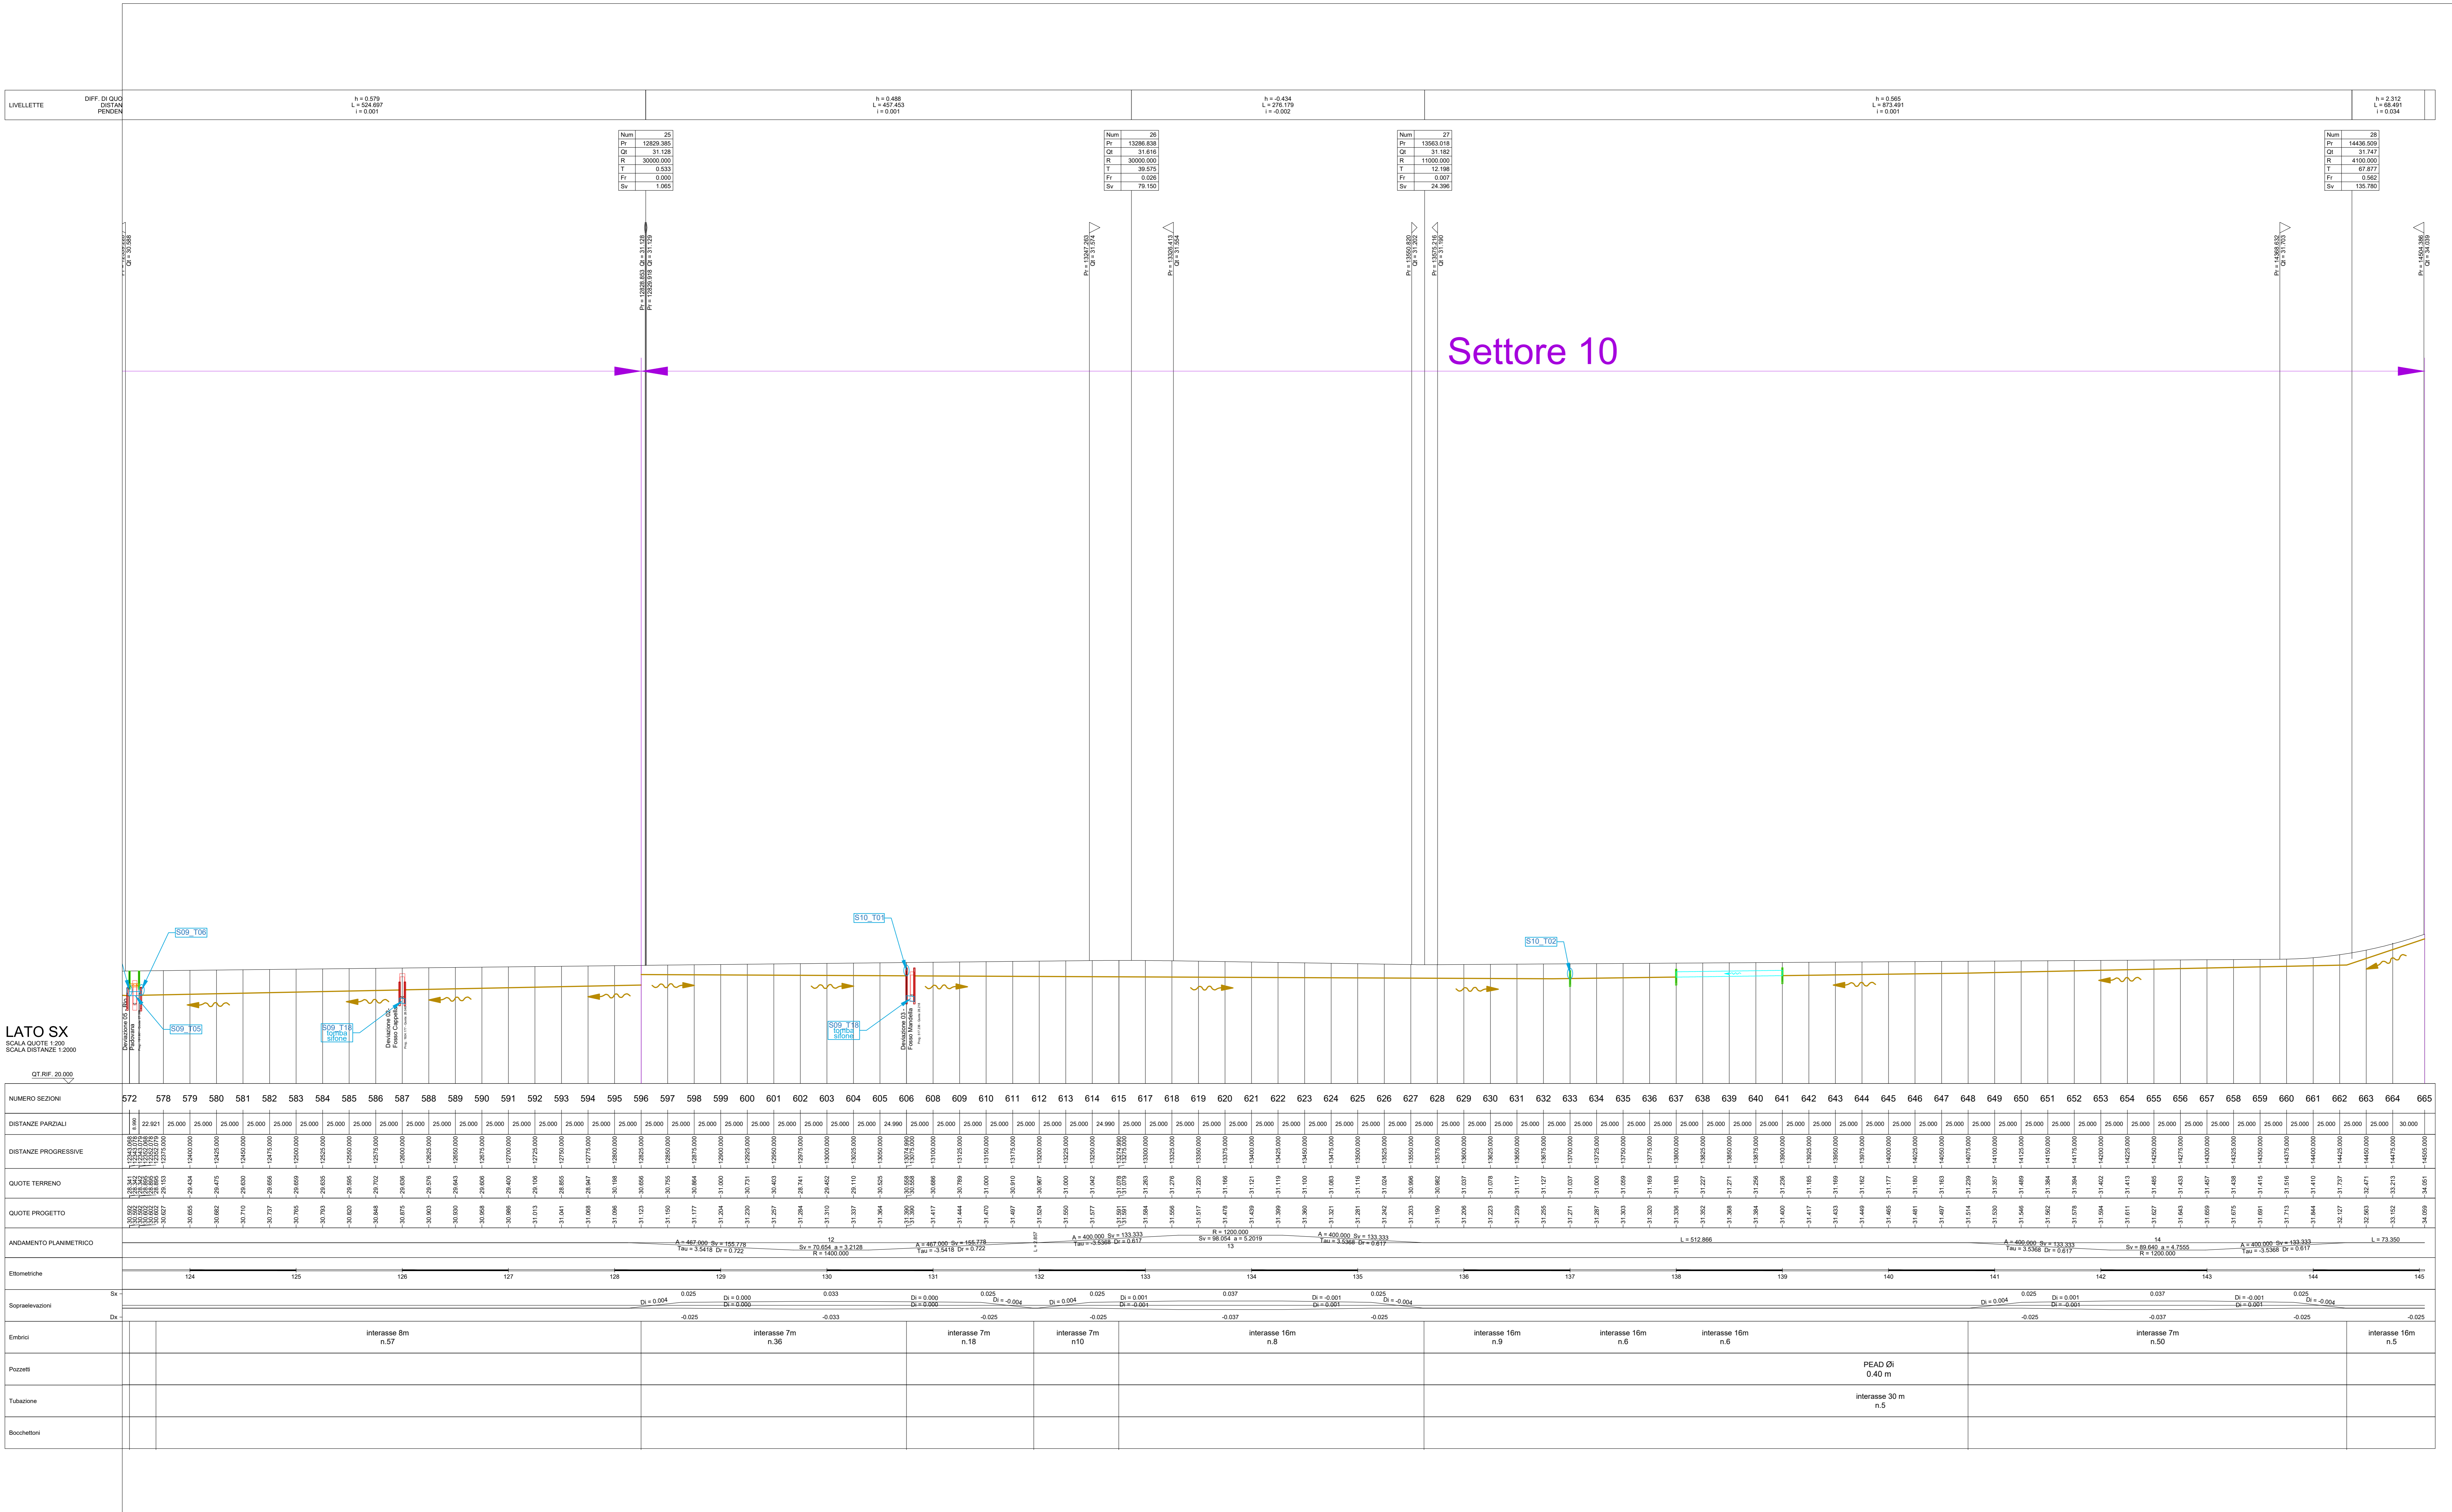

**Sanas**  
GRUPPO FS ITALIANE  
Direzione Progettazione e Realizzazione Lavori

Variante alla SS12 da Buttapietra alla tangenziale SUD di Verona

**PROGETTO DEFINITIVO** COD. VE29

PROGETTAZIONE: MANDATARIA: MANDANTI: No.Do. e Servizi s.r.l. Società di Ingegneria

PROGETTISTI: **Barci**

IL RESPONSABILE DELL'INTEGRAZIONE DELLE PRESTAZIONI: **Barci**

IL RESPONSABILE PER LA SICUREZZA IN FASE DI PROGETTAZIONE: **Barci**

GRUPPO DI PROGETTAZIONE: **Barci**

VERIFICA RESPONSABILE DEL PROCEDIMENTO: **Barci**

PROTOCOLLO: DATA:

**IDRAULICA DEL CORPO STRADALE**  
PROFLO LONGITUDINALE DELLE OPERE IDRAULICHE DI PIATTAFORMA ASSE PRINCIPALE SX (Tav 14 di 14)

CODICE PROGETTO: **TOI01D1DRFP14\_4** REV. SCALA: **1:2000/1:200**

ELAB. **TOI01D1DRFP14**

D			
C			
B			
A	prima emissione	12/02/2023	12/02/2023
REV.	DESCRIZIONE	DATA	SOCIETA' REDATTO VERIFICATO APPROVATO