


Profilo longitudinale dei fossi di guardia lato destro

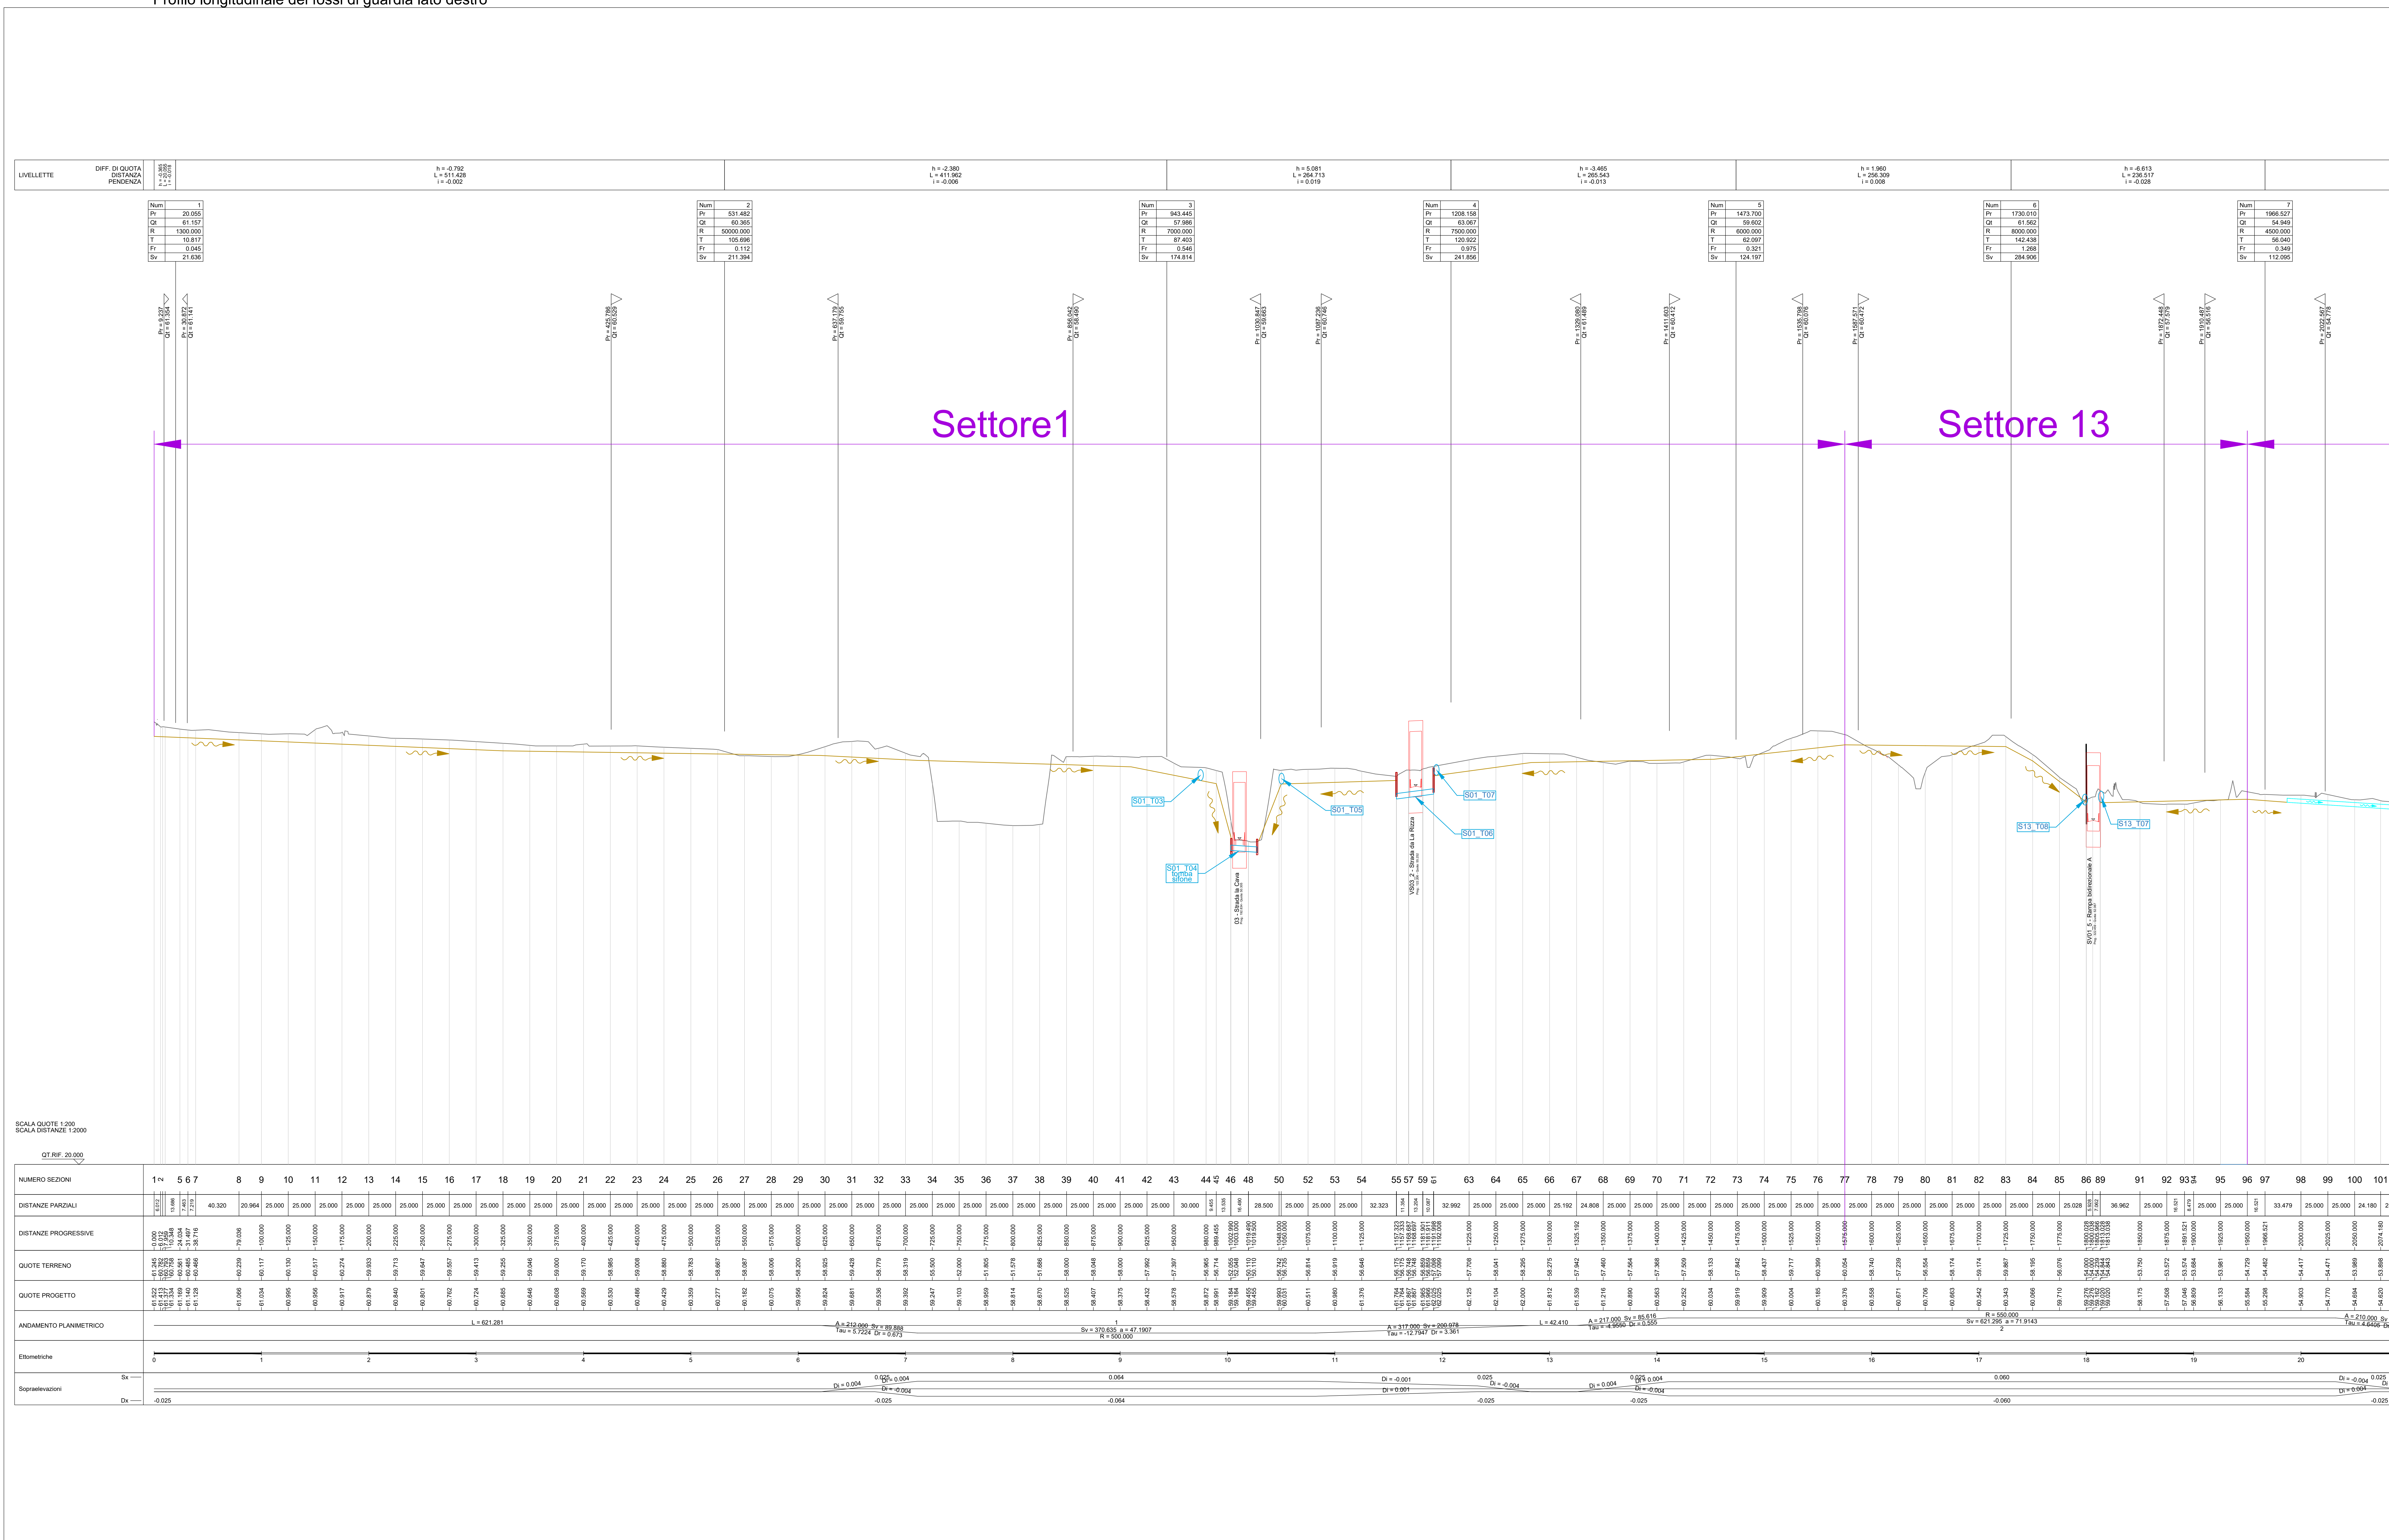

- Livellotta FDG esterno
- Livellotta FDG lato Dx
- Livellotta FDG lato Sx
- Tubazione acque di piattaforma lato Dx
- Tubazione acque di piattaforma lato Sx
- Tubazione acque di prima pioggia Dx
- Tubazione acque di prima pioggia Sx
- Tubazione acque di prima pioggia esterna
- Tubazione fognatura esterna
- FDG intubati
- Tubazione di attraversamento acque di seconda pioggia
- Tubazione di attraversamento acque di prima pioggia
- Pozzetto/caditoia di ispezione
- Pozzetto di sfioro
- Pozzetto di caduta
- Pozzetto per tomba sifono

Sanas
GRUPPO FS ITALIANE

Direzione Progettazione e Realizzazione Lavori

Variante alla SS12 da Buttapietra alla tangenziale SUD di Verona

PROGETTO DEFINITIVO COD. VE29

PROGETTAZIONE: MANDATARIA: MANDANTI: Sigeo Engineering IDRO STRADE & I Barci Engineering

IL RESPONSABILE DELL'INTEGRAZIONE DELLE PRESTAZIONI SPECIALISTICHE: Ing. Antonio Alvares - SICEO ENGINEERING srl Distretto Ingegneri Provincia di Caserta n. 41579 Ing. Giuseppe Luciani - SICEO ENGINEERING srl Distretto Ingegneri Provincia di Caserta n. 41579

IL COORDINATORE PER LA SICUREZZA IN FASE DI PROGETTAZIONE: Arch. Giuseppe Luciani - SICEO ENGINEERING srl Distretto Ingegneri Provincia di Caserta n. 41579

IL RESPONSABILE DEL PROCEDIMENTO: Ing. Antonio Marsello

PROF. COLLEGGIO: DATA:

IDRAULICA DEL CORPO STRADALE
PROFLO LONGITUDINALE DEI FOSSI DI GUARDIA (Tav 1 di 14)
ASSE PRINCIPALE DX

CODICE PROGETTO: TO0101DRFP15_A
NOME FILE: TO0101DRFP15_A
REVISIONI: 1
SCALA: 1:2000/1:200

REV.	DESCRIZIONE	DATA	SOCIETA'	REDATTO	VERIFICATO	APPROVATO
A	prima emissione	dicembre 2020	idrastrade srl	ing. P. Tucci	ing. P. Tucci	ing. A. Alvares