


Profilo longitudinale dei fossi di guardia lato destro

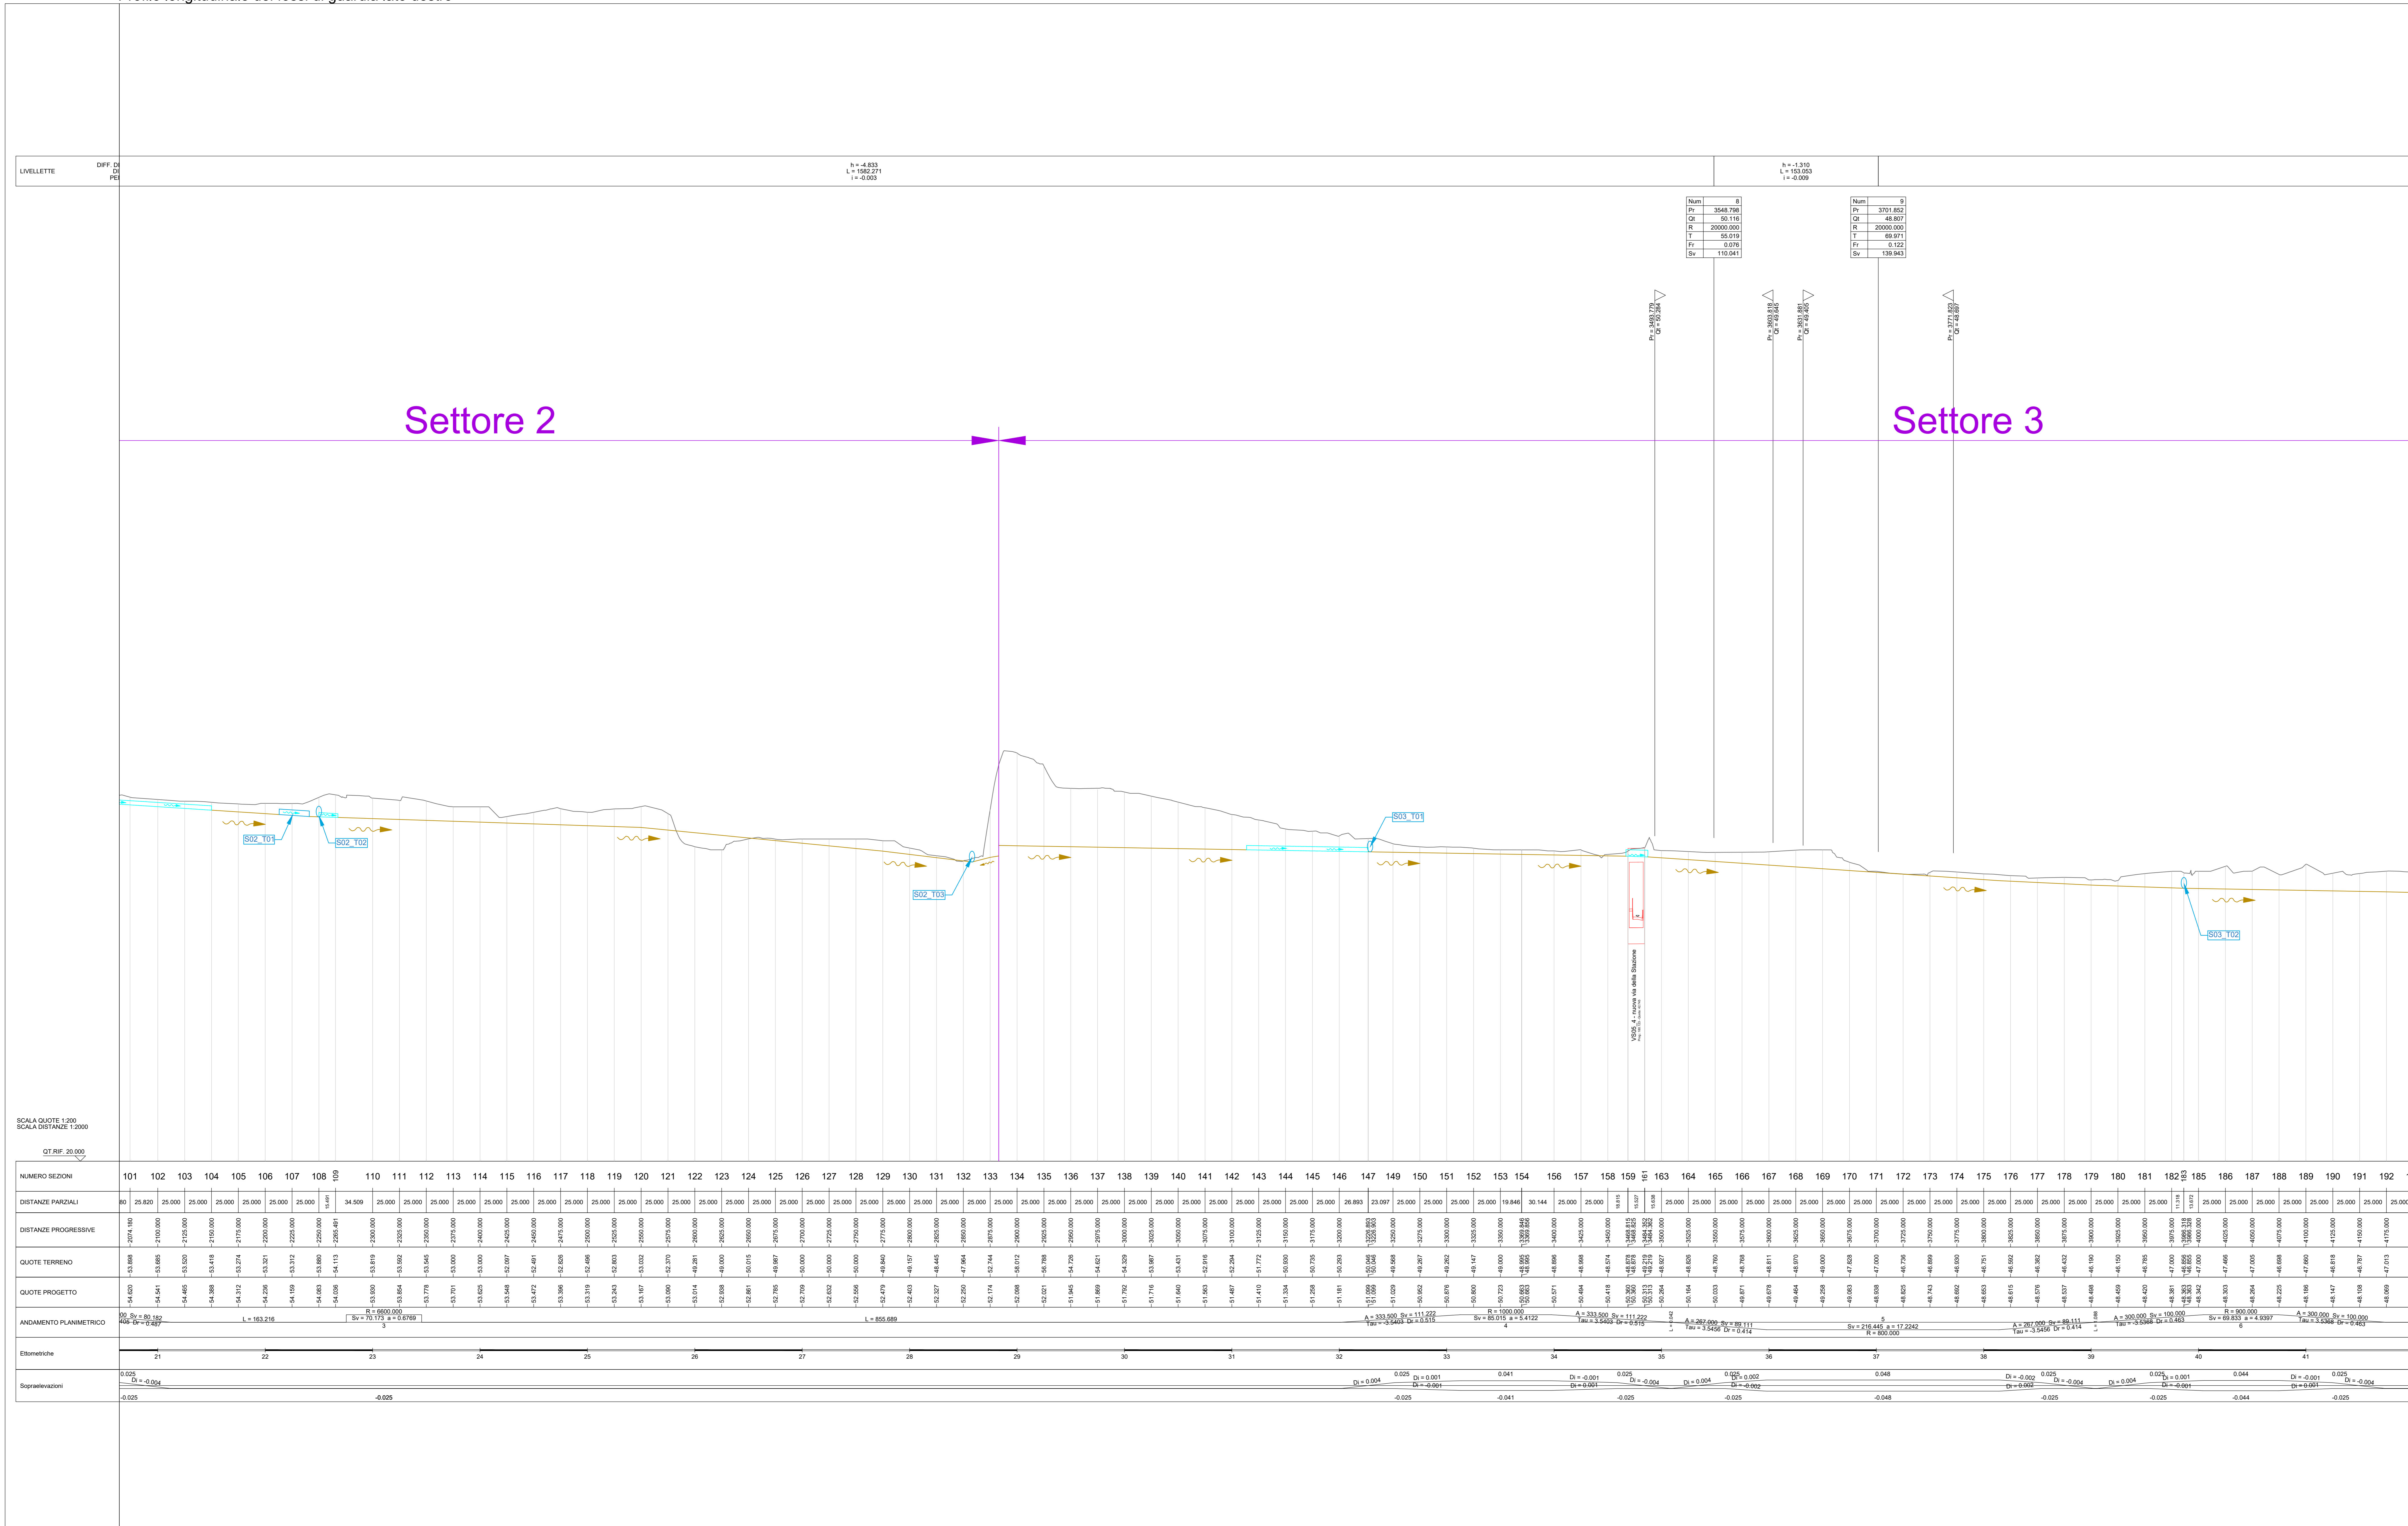

Legend

- Livellotta FDG esterno
- Livellotta FDG lato Dx
- Livellotta FDG lato Sx
- Tubazione acque di piattaforma lato Dx
- Tubazione acque di piattaforma lato Sx
- Tubazione acque di prima pioggia Dx
- Tubazione acque di prima pioggia Sx
- Tubazione acque di prima pioggia esterna
- Tubazione fognatura esterna
- FDG intubati
- Tubazione di attraversamento acque di seconda pioggia
- Tubazione di attraversamento acque di prima pioggia
- Pozzetto/caditoia di ispezione
- Pozzetto di sfioro
- Pozzetto di caduta
- Pozzetto per tomba sifone

Sanas
GRUPPO FS ITALIANE
Direzione Progettazione e Realizzazione Lavori

Variante alla SS12 da Buttapietra alla tangenziale SUD di Verona

PROGETTO DEFINITIVO COO. VE29

PROGETTAZIONE: MANDATARIA: MANDANTI: SIGECO Engineering IDRO. STRADE s.r.l. Barci Engineering

RESPONSABILE DELL'INTEGRAZIONE DELLE PRESTAZIONI SPECIALISTICHE: Arch. Giuseppe Luciano - SIGECO Engineering - Ordine Architetti di Reggio Emilia n. 42314 Ing. Francesco Tassi - SIGECO Engineering - Ordine Ingegneri Cassino n. 4822 Ing. Giovanni Galati - A2376 - Ordine Ingegneri Cassino n. 41519 Ing. Stefano Ortolano - Ordine Ingegneri Bologna n. 4457

COORDINATORE PER LA SICUREZZA IN FASE DI PROGETTAZIONE: Arch. Giuseppe Luciano - SIGECO Engineering - Ordine Architetti Provincia di Reggio Emilia n. 42314

SELETORE IN PROGETTAZIONE: Ing. Giovanni Galati - A2376 - Ordine Ingegneri Cassino n. 41519 Arch. Assessorato Anzani - SIGECO Engineering - Ordine Architetti Cassino n. 41942 Arch. Gianluigi Capri - SIGECO Engineering - Ordine Architetti Cassino n. 45281 Dott. Geol. Francesco Melisano - SIGECO Engineering - Ordine Geologi della Calabria n. 2388 Ing. Paolo Tassi - SIGECO Engineering - Ordine Ingegneri Cassino n. 45488

TECNOLOGI: Dott. Geol. Domenico Carrà - SIGECO Engineering - Ordine Geologi della Calabria n. 801 Dott. Geol. Francesco Melisano - SIGECO Engineering - Ordine Geologi della Calabria n. 2388 Ing. Paolo Tassi - SIGECO Engineering - Ordine Ingegneri Cassino n. 45488

ISTITUTO RESPONSABILE DEL PROCEDIMENTO: Ing. Roberto Scialoja - A2376 - Ordine Ingegneri Cassino n. 41519 Arch. Gianluigi Capri - A2376 - Ordine Ingegneri Cassino n. 41519 Arch. Giuseppe Galati - A2376 - Ordine Ingegneri Cassino n. 41519 Ing. Giorgio Berti - A2376 - Ordine Ingegneri Cassino n. 41519 Dott. Geol. Leonardo Di Biase - A2376 - Ordine Geologi della Calabria n. 2388

PROTOCOLLO: DATA:

IDRAULICA DEL CORPO STRADALE
PROFLO LONGITUDINALE DEI FOSSI DI GUARDIA (Tav. 2 di 14)
ASSE PRINCIPALE DX

CODICE PROGETTO: TO0101DRFP16_A
NOME FILE: TO0101DRFP16_A
REV: 1
SCALA: 1:2000/1:200

REV	DESCRIZIONE	DATA	SOCIETA'	REDATTO	VERIFICATO	APPROVATO
A	prima emissione	11/08/2024	SIGECO	Ing. F. Tassi	Ing. F. Tassi	Ing. A. Anzani