


Profilo longitudinale dei fossi di guardia lato destro

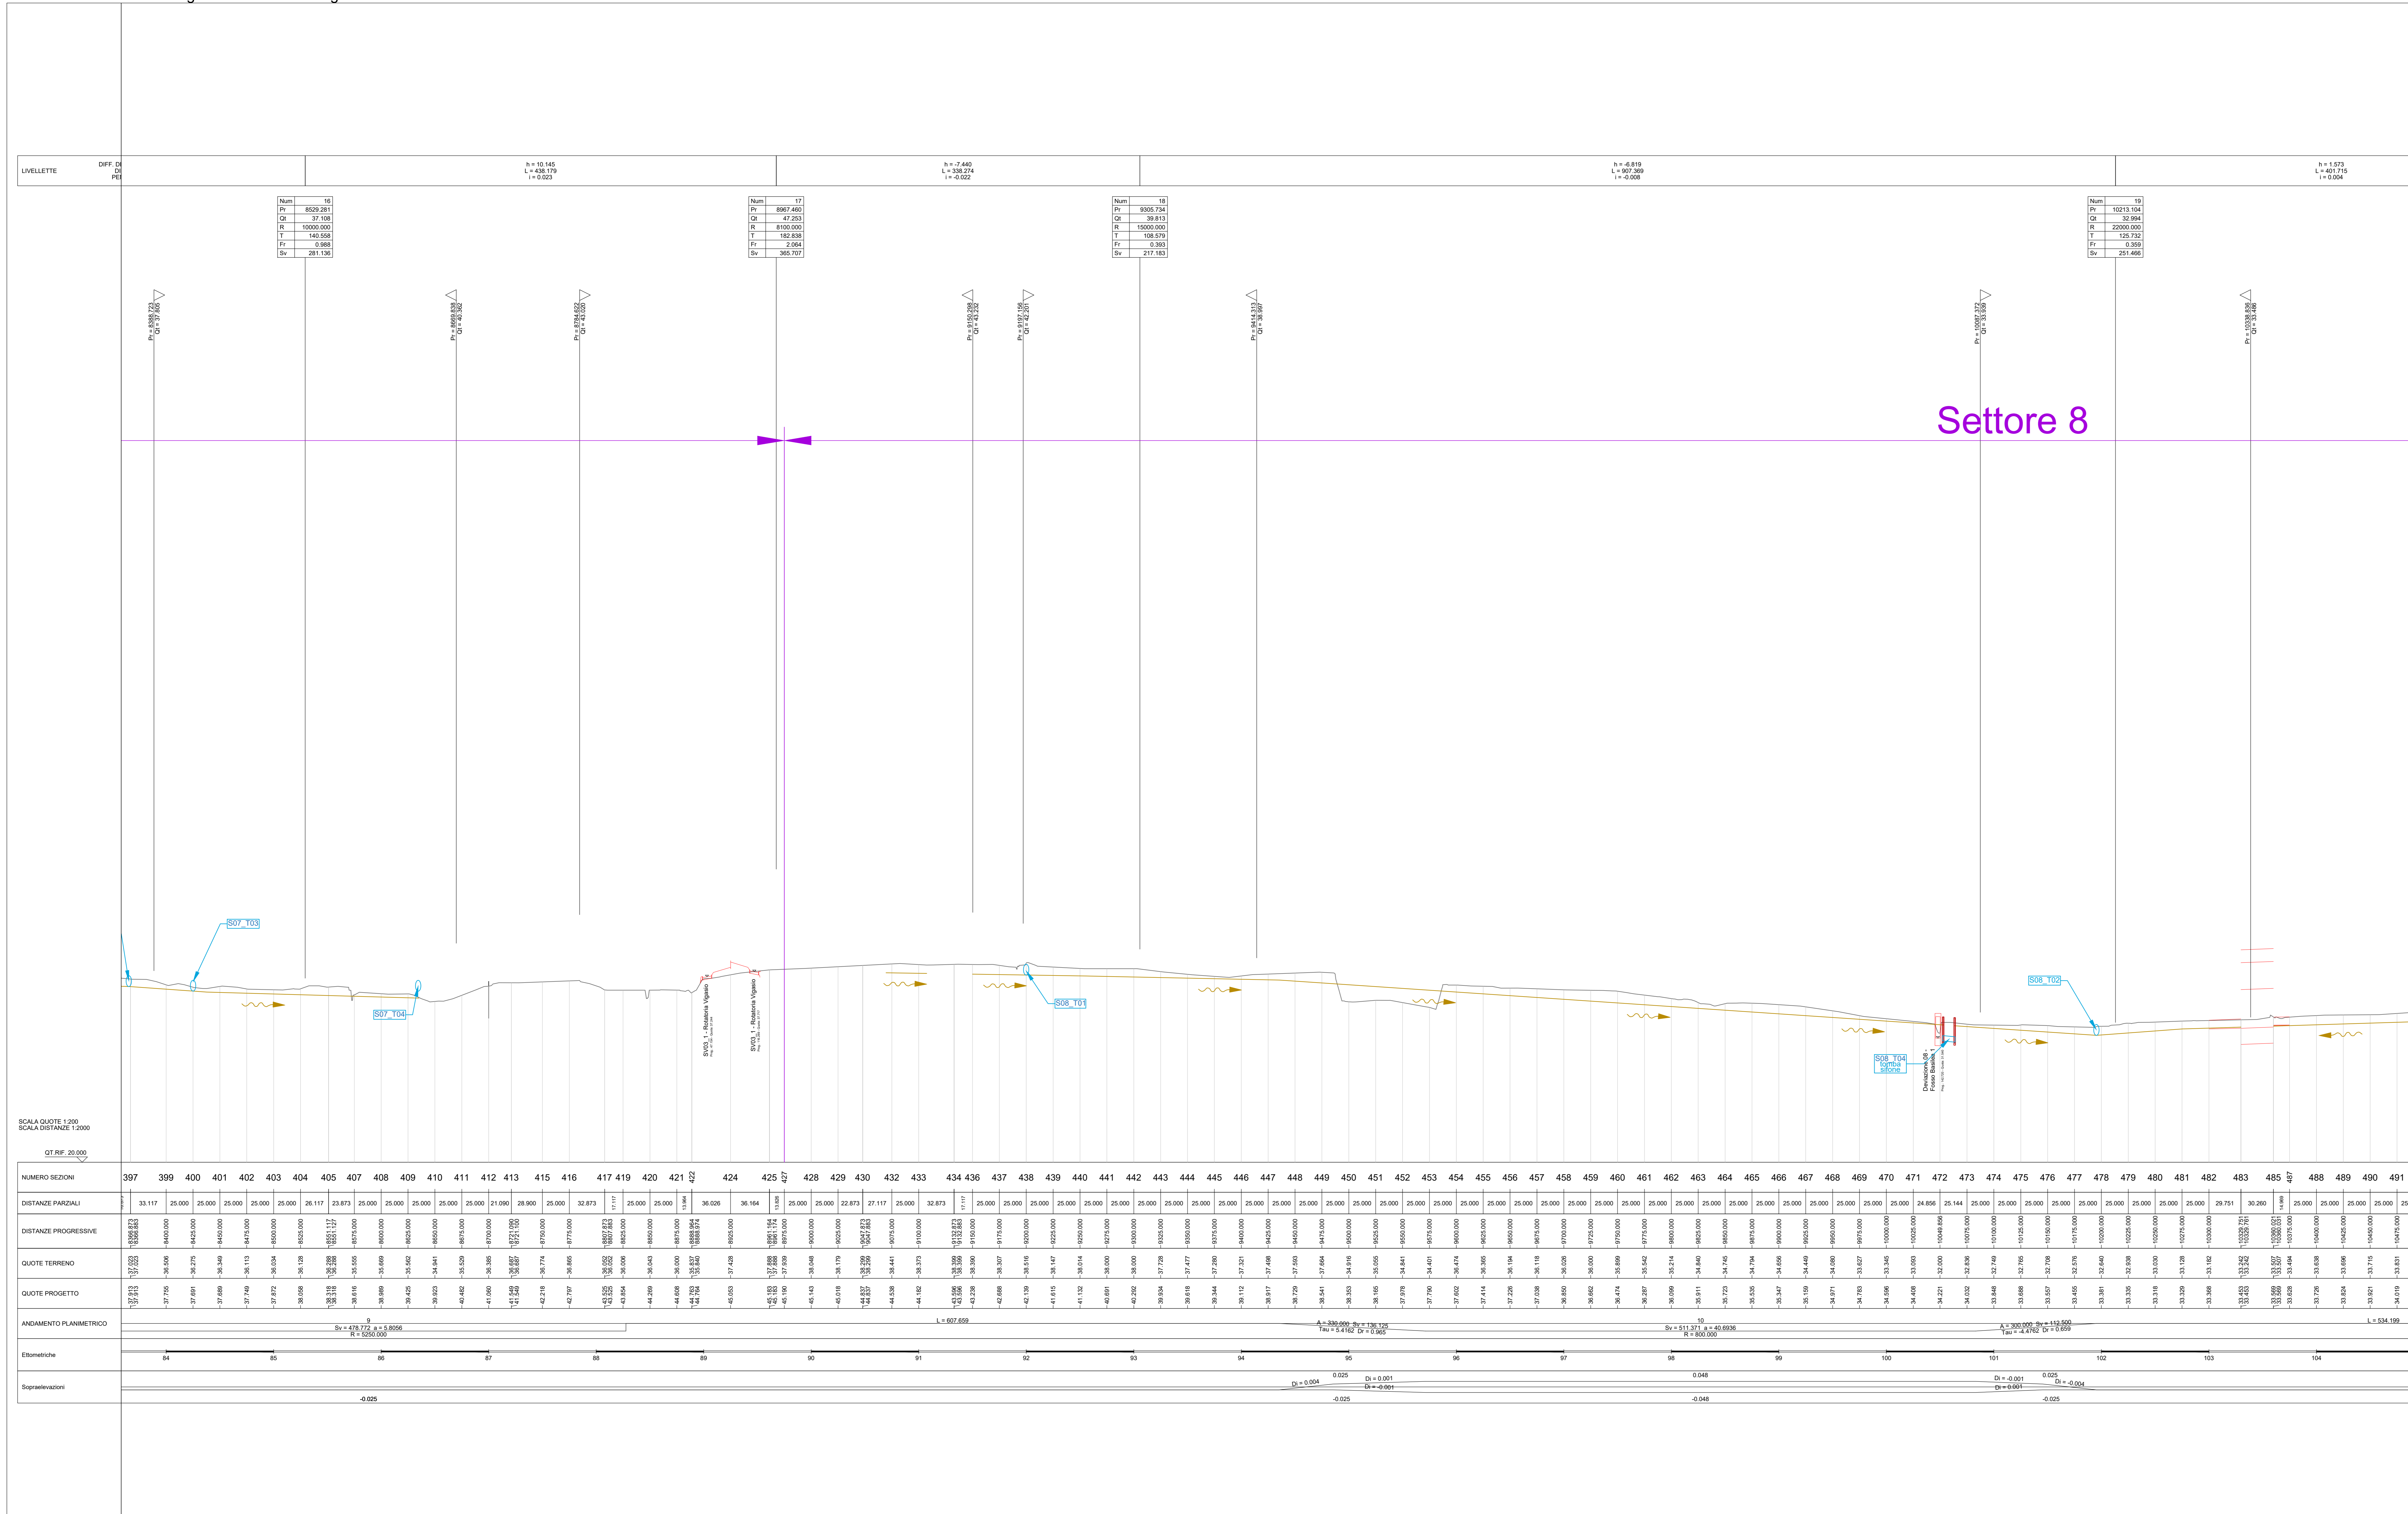

Settore 8

- Livellotta FDG esterno
- Livellotta FDG lato Dx
- Livellotta FDG lato Sx
- Tubazione acque di piattaforma lato Dx
- Tubazione acque di piattaforma lato Sx
- Tubazione acque di prima pioggia Dx
- Tubazione acque di prima pioggia Sx
- Tubazione acque di prima pioggia esterna
- Tubazione fognatura esterna
- FDG intubati
- Tubazione di attraversamento acque di seconda pioggia
- Tubazione di attraversamento acque di prima pioggia
- Pozzetto/caditoia di ispezione
- Pozzetto di sfioro
- Pozzetto di caduta
- Pozzetto per tomba sifone

Sanas
GRUPPO FS ITALIANE Direzione Progettazione e Realizzazione Lavori

Variante alla SS12 da Buttapietra alla tangenziale SUD di Verona

PROGETTO DEFINITIVO COD. VE29

PROGETTAZIONE: MANDATARIA: MANDATI:

RACCOMANDATO: Sigeo Engineering

PROGETTISTI: KORO STRADE & P.A. Barci

IL RESPONSABILE DELL'INTEGRAZIONE DELLE PRESTAZIONI: Arch. Giuseppe Luciani - SGEED Eng. srl

SPECIFICAZIONI: Ing. Antonio Alvaro - SGEED ENGINEERING srl

IL COORDINATORE PER LA SICUREZZA IN FASE DI PROGETTAZIONE: Arch. Giuseppe Luciani - SGEED ENGINEERING srl

IL GRUPPO DI PROGETTAZIONE: Ing. Giovanni Costa - SGEED Eng. srl

IL GEOLOGO: Dott. Gian Domenico Carrà - SGEED Eng. srl

VISTO IL RESPONSABILE DEL PROCEDIMENTO: Ing. Antonio Marsella

PROTOCOLLO: DATA:

IDRAULICA DEL CORPO STRADALE
PROFLO LONGITUDINALE DEI FOSSI DI GUARDIA (Tav. 5 di 14)
ASSE PRINCIPALE DX

CODICE PROGETTO: TO0101DRFP19_A
CODICE ELAB.: TO0101DRFP19
REV. SCALA: 1:2000/1:200

D	Prima emissione	Disegnata	2021	19/04/2021	Ing. P. Tucci	Ing. F. Tucci	Ing. A. Alvaro
C							
B							
A							