
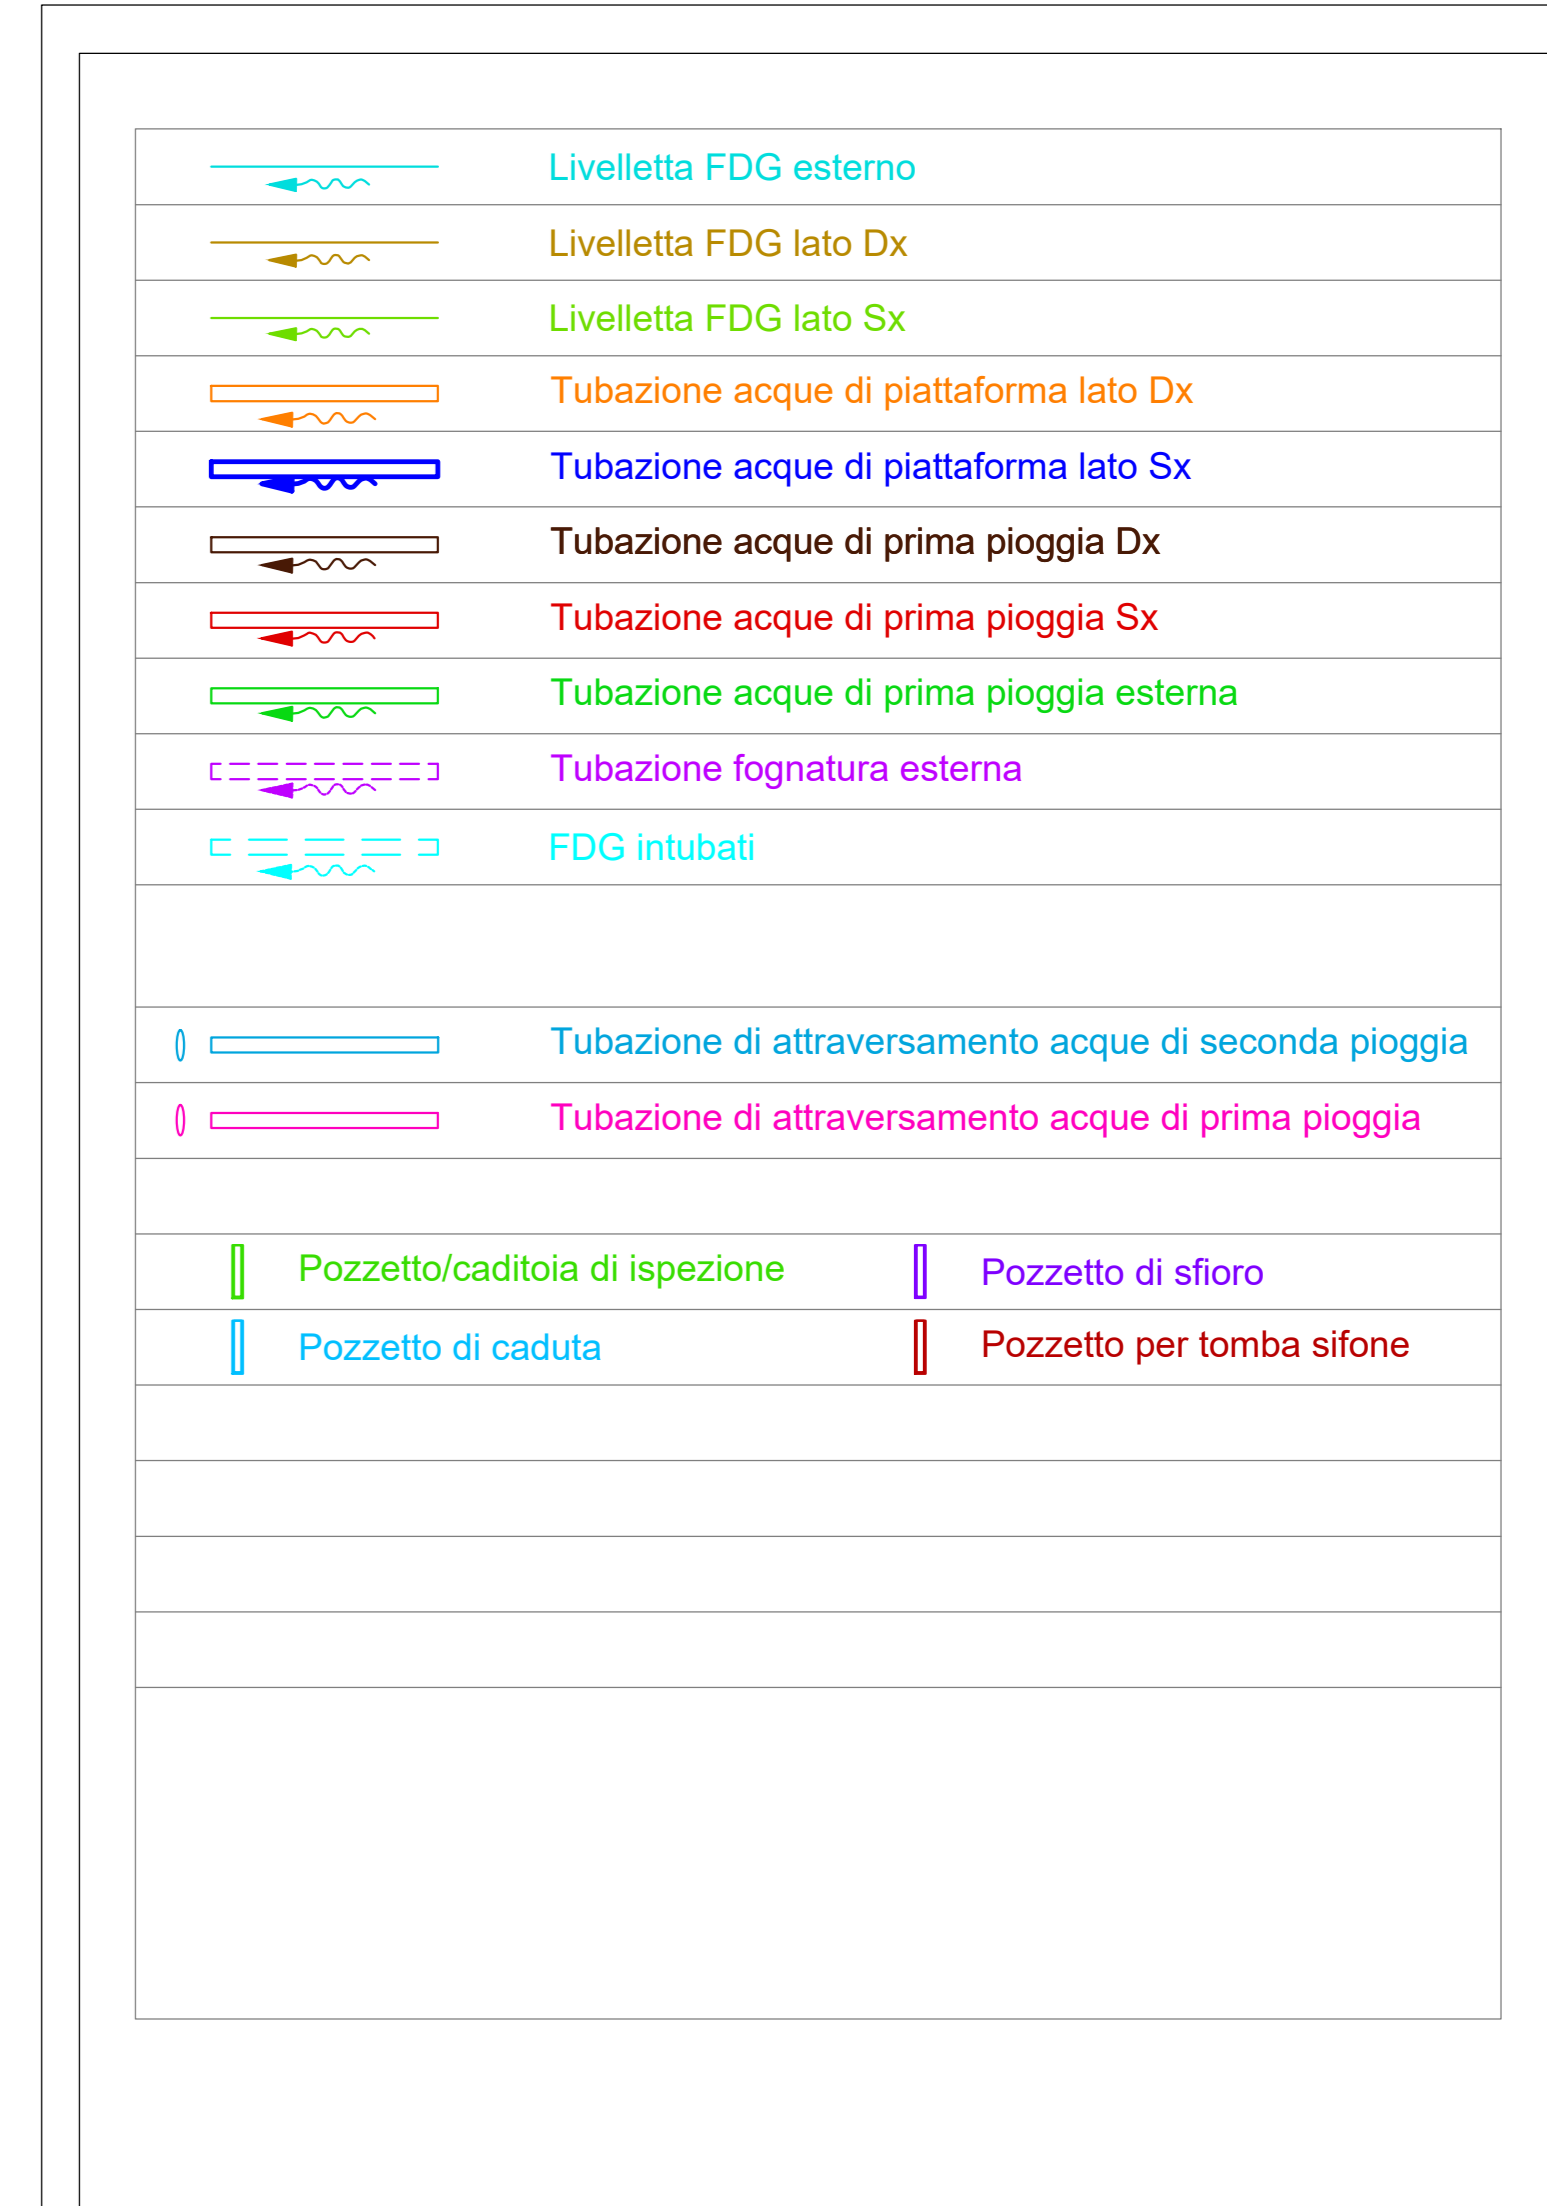


Profilo longitudinale dei fossi di guardia lato destro

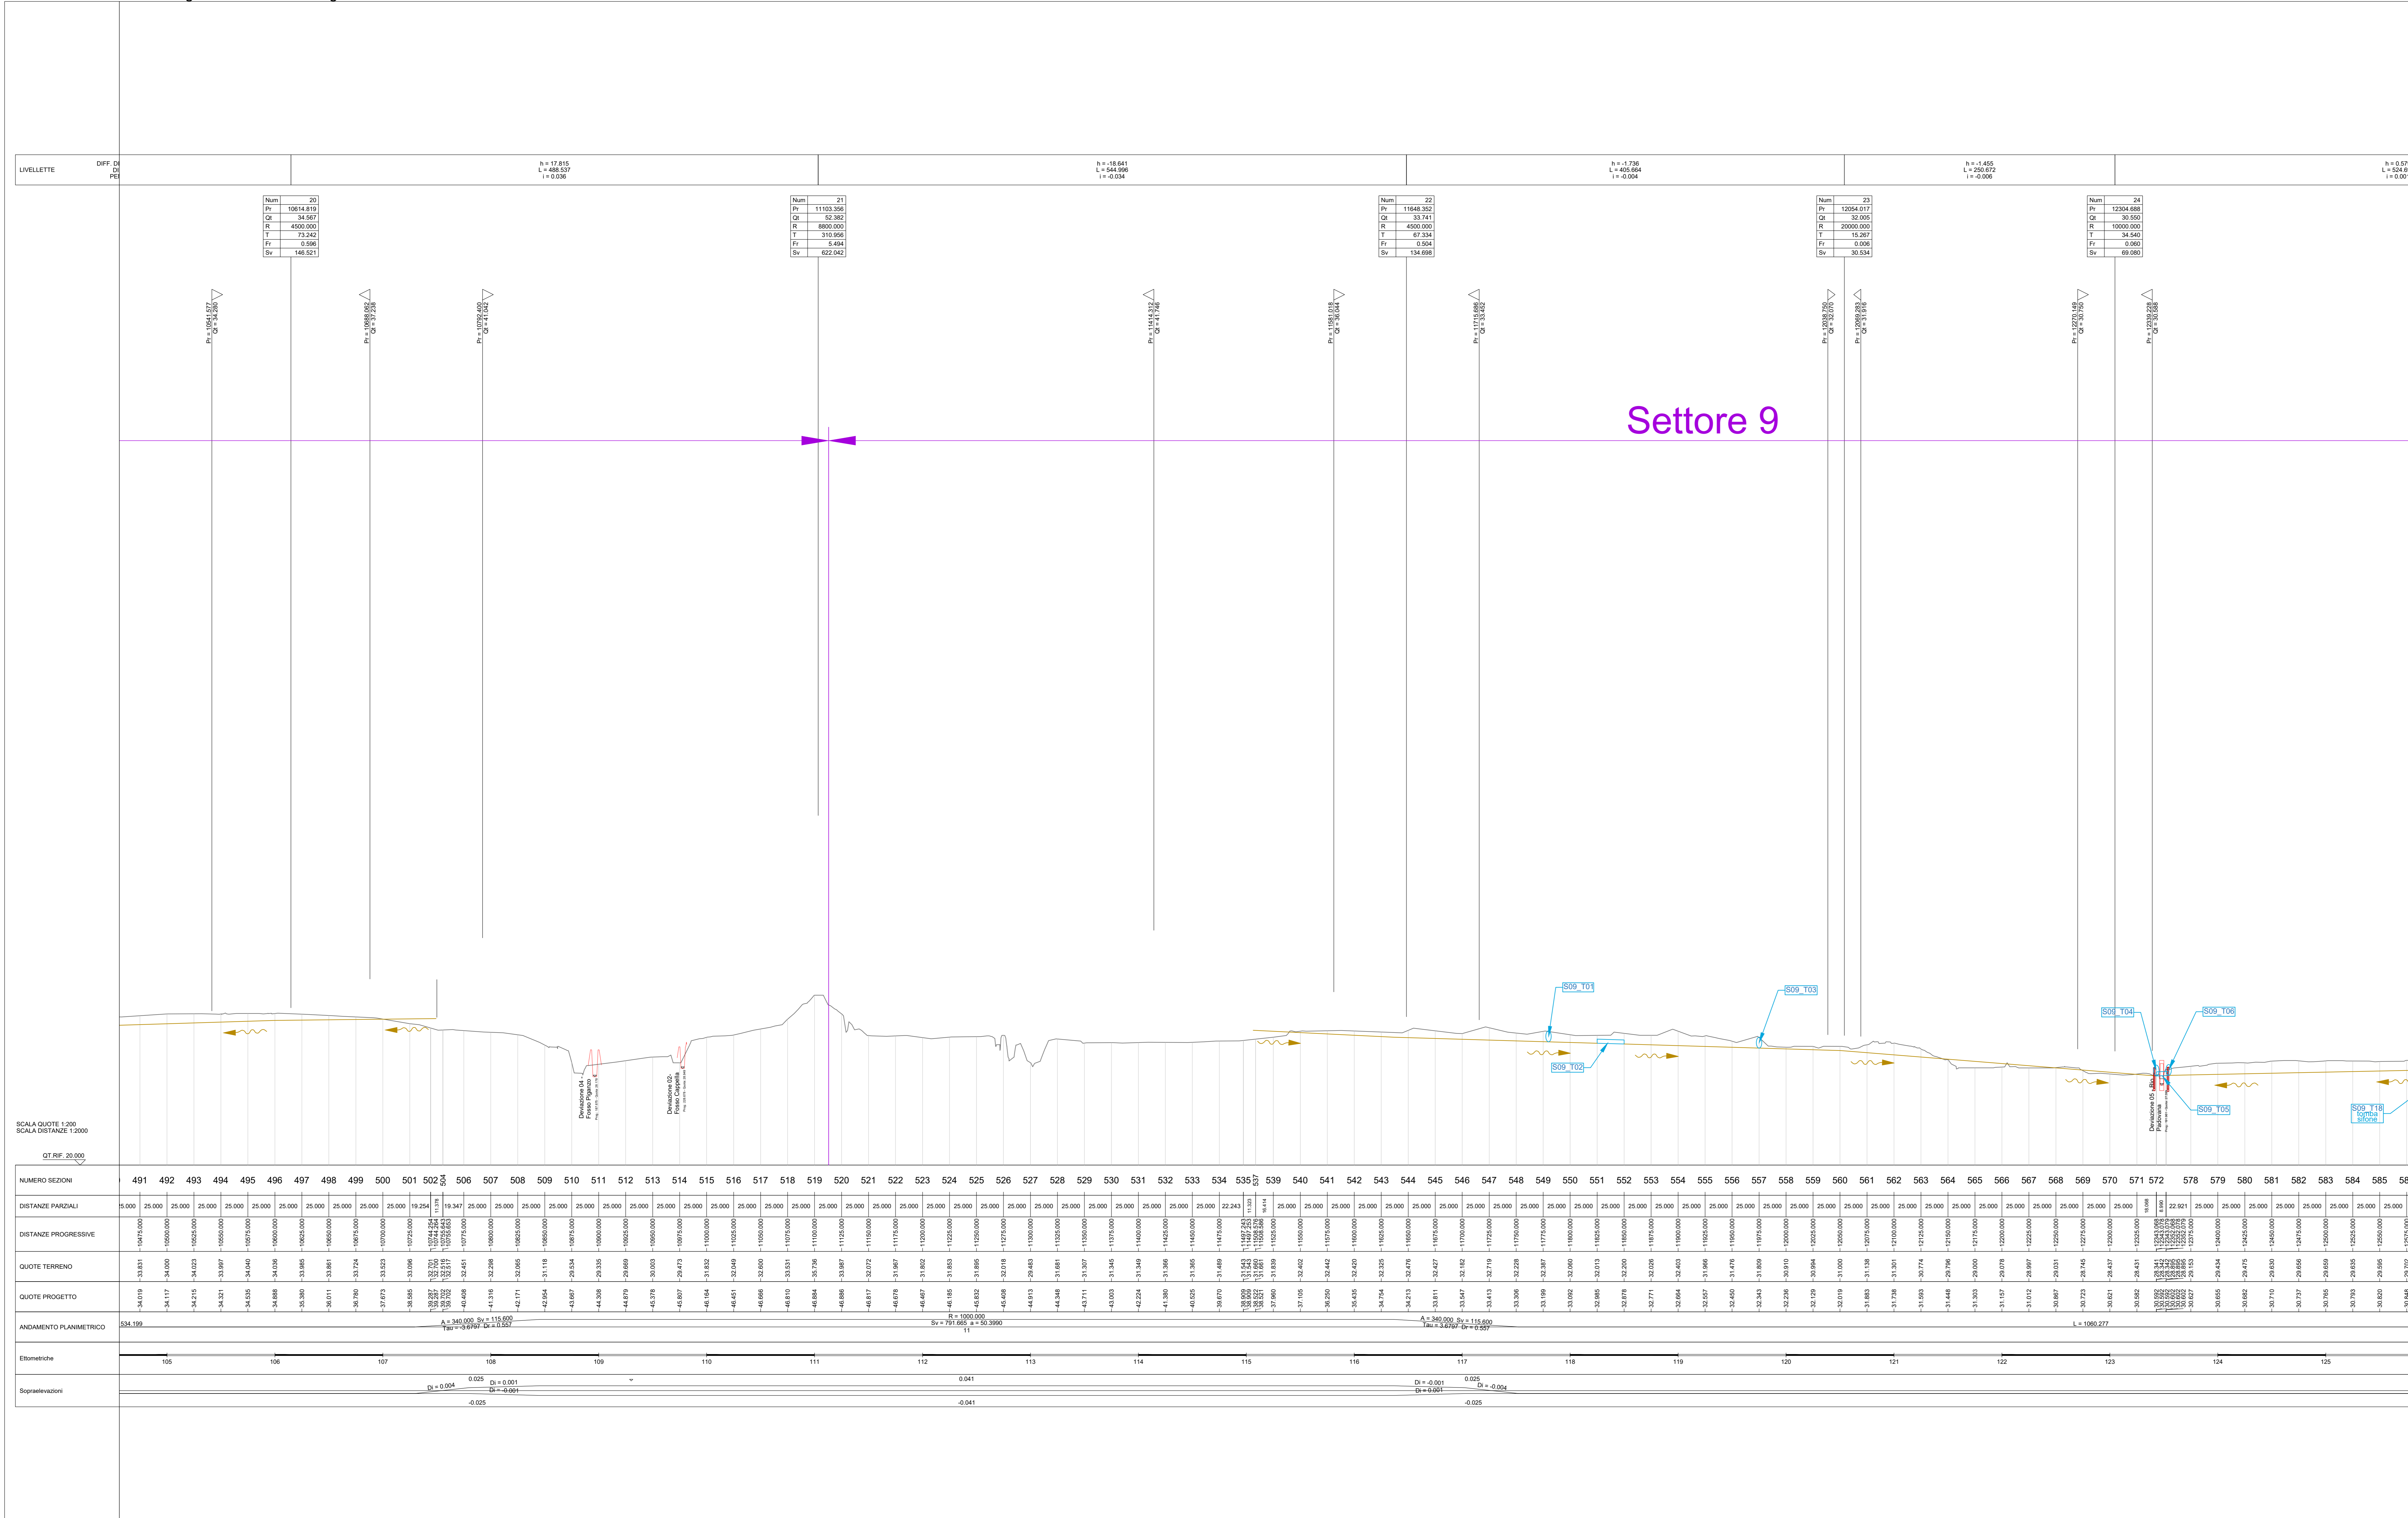

Sanas
GRUPPO FS ITALIANE
Direzione Progettazione e Realizzazione Lavori

Variante alla SS12 da Buttapietra alla tangenziale SUD di Verano

PROGETTO DEFINITIVO COD. VE29

PROGETTAZIONE: MANDATARIA: MANDANTI:
 SIGECO Engineering
 GORO STRADE s.r.l.
 Barci Engineering
 REGISITRI

IL RESPONSABILE DELL'INTEGRAZIONE DELLE PRESTAZIONI SPECIALISTICHE:
 Ing. Antonio Alvaro - SIGECO ENGINEERING srl
 Ing. Gabriele Gallo - ACIS s.r.l. - Ordine Ingegneri Caserta n. 41579
 Ing. Stefano DiStasio - Ordine Ingegneri Salerno n. 4457

IL COORDINATORE PER LA SICUREZZA IN FASE DI PROGETTAZIONE:
 Arch. Giuseppe Luciano - SIGECO ENGINEERING srl
 Ordine Architetti Provincia di Reggio Calabria n. A2316

IL PROGETTISTA:
 Arch. Giuseppe Luciano - SIGECO ENGINEERING - Ordine Ingegneri Caserta n. 41579
 Ing. Giovanni Costa - Barci Engineering - Ordine Ingegneri Caserta n. 41579
 Arch. Alessandro Alvaro - SIGECO Eng. Ordine Architetti Caserta n. 41400
 Ing. Stefano Zappalà - SIGECO Eng. Ordine Ingegneri Caserta n. 41579
 Dott. Geol. Francesco Melillo - SIGECO Eng. Ordine Geologi della Calabria n. 1042
 Ing. Paolo Tucci - SIGECO Eng. Ordine Ingegneri Caserta n. 41579
 Ing. Marco Pizzi - SIGECO Eng. Ordine Ingegneri Caserta n. 41579
 Arch. Stefano Tucci - SIGECO Eng. Ordine Ingegneri Caserta n. 41579
 Ing. Roberto Sciorano - ACIS s.r.l. Ordine Ingegneri Caserta n. 41579
 Arch. Emidio D'Amico - ACIS s.r.l. Ordine Ingegneri Caserta n. 41579
 Dott. Geol. Giuseppe Simeone - ACIS s.r.l. Ordine Geologi della Calabria n. 1042
 Ing. Giorgio Berti - SIGECO Eng. Ordine Ingegneri Caserta n. 41579
 Dott. Geol. Enrico Casella - ACIS s.r.l. Ordine Geologi della Calabria n. 1042

PRODOTTORE DEL PROCEDIMENTO:
 Ing. Antonio Alvaro

PROTOCOLLO: DATA:

IDRAULICA DEL CORPO STRADALE
 PROFILO LONGITUDINALE DEI FOSSI DI GUARDIA (Tov 6 di 14)
 ASSE PRINCIPALE DX

CODICE PROGETTO: TOID011DRFP20_A
 NOME FILE: TOID011DRFP20
 REV: A
 SCALA: 1:2000/1:200

REVISIONI:

REV.	DESCRIZIONE	DATA	SOCIETA'	REDATTO	VERIFICATO	APPROVATO
A	prima emissione	Dicembre 2021	Sanas/strade	Ing. P. Fucci	Ing. F. Tucci	Ing. A. Alvaro