


Profilo longitudinale dei fossi di guardia lato sinistro

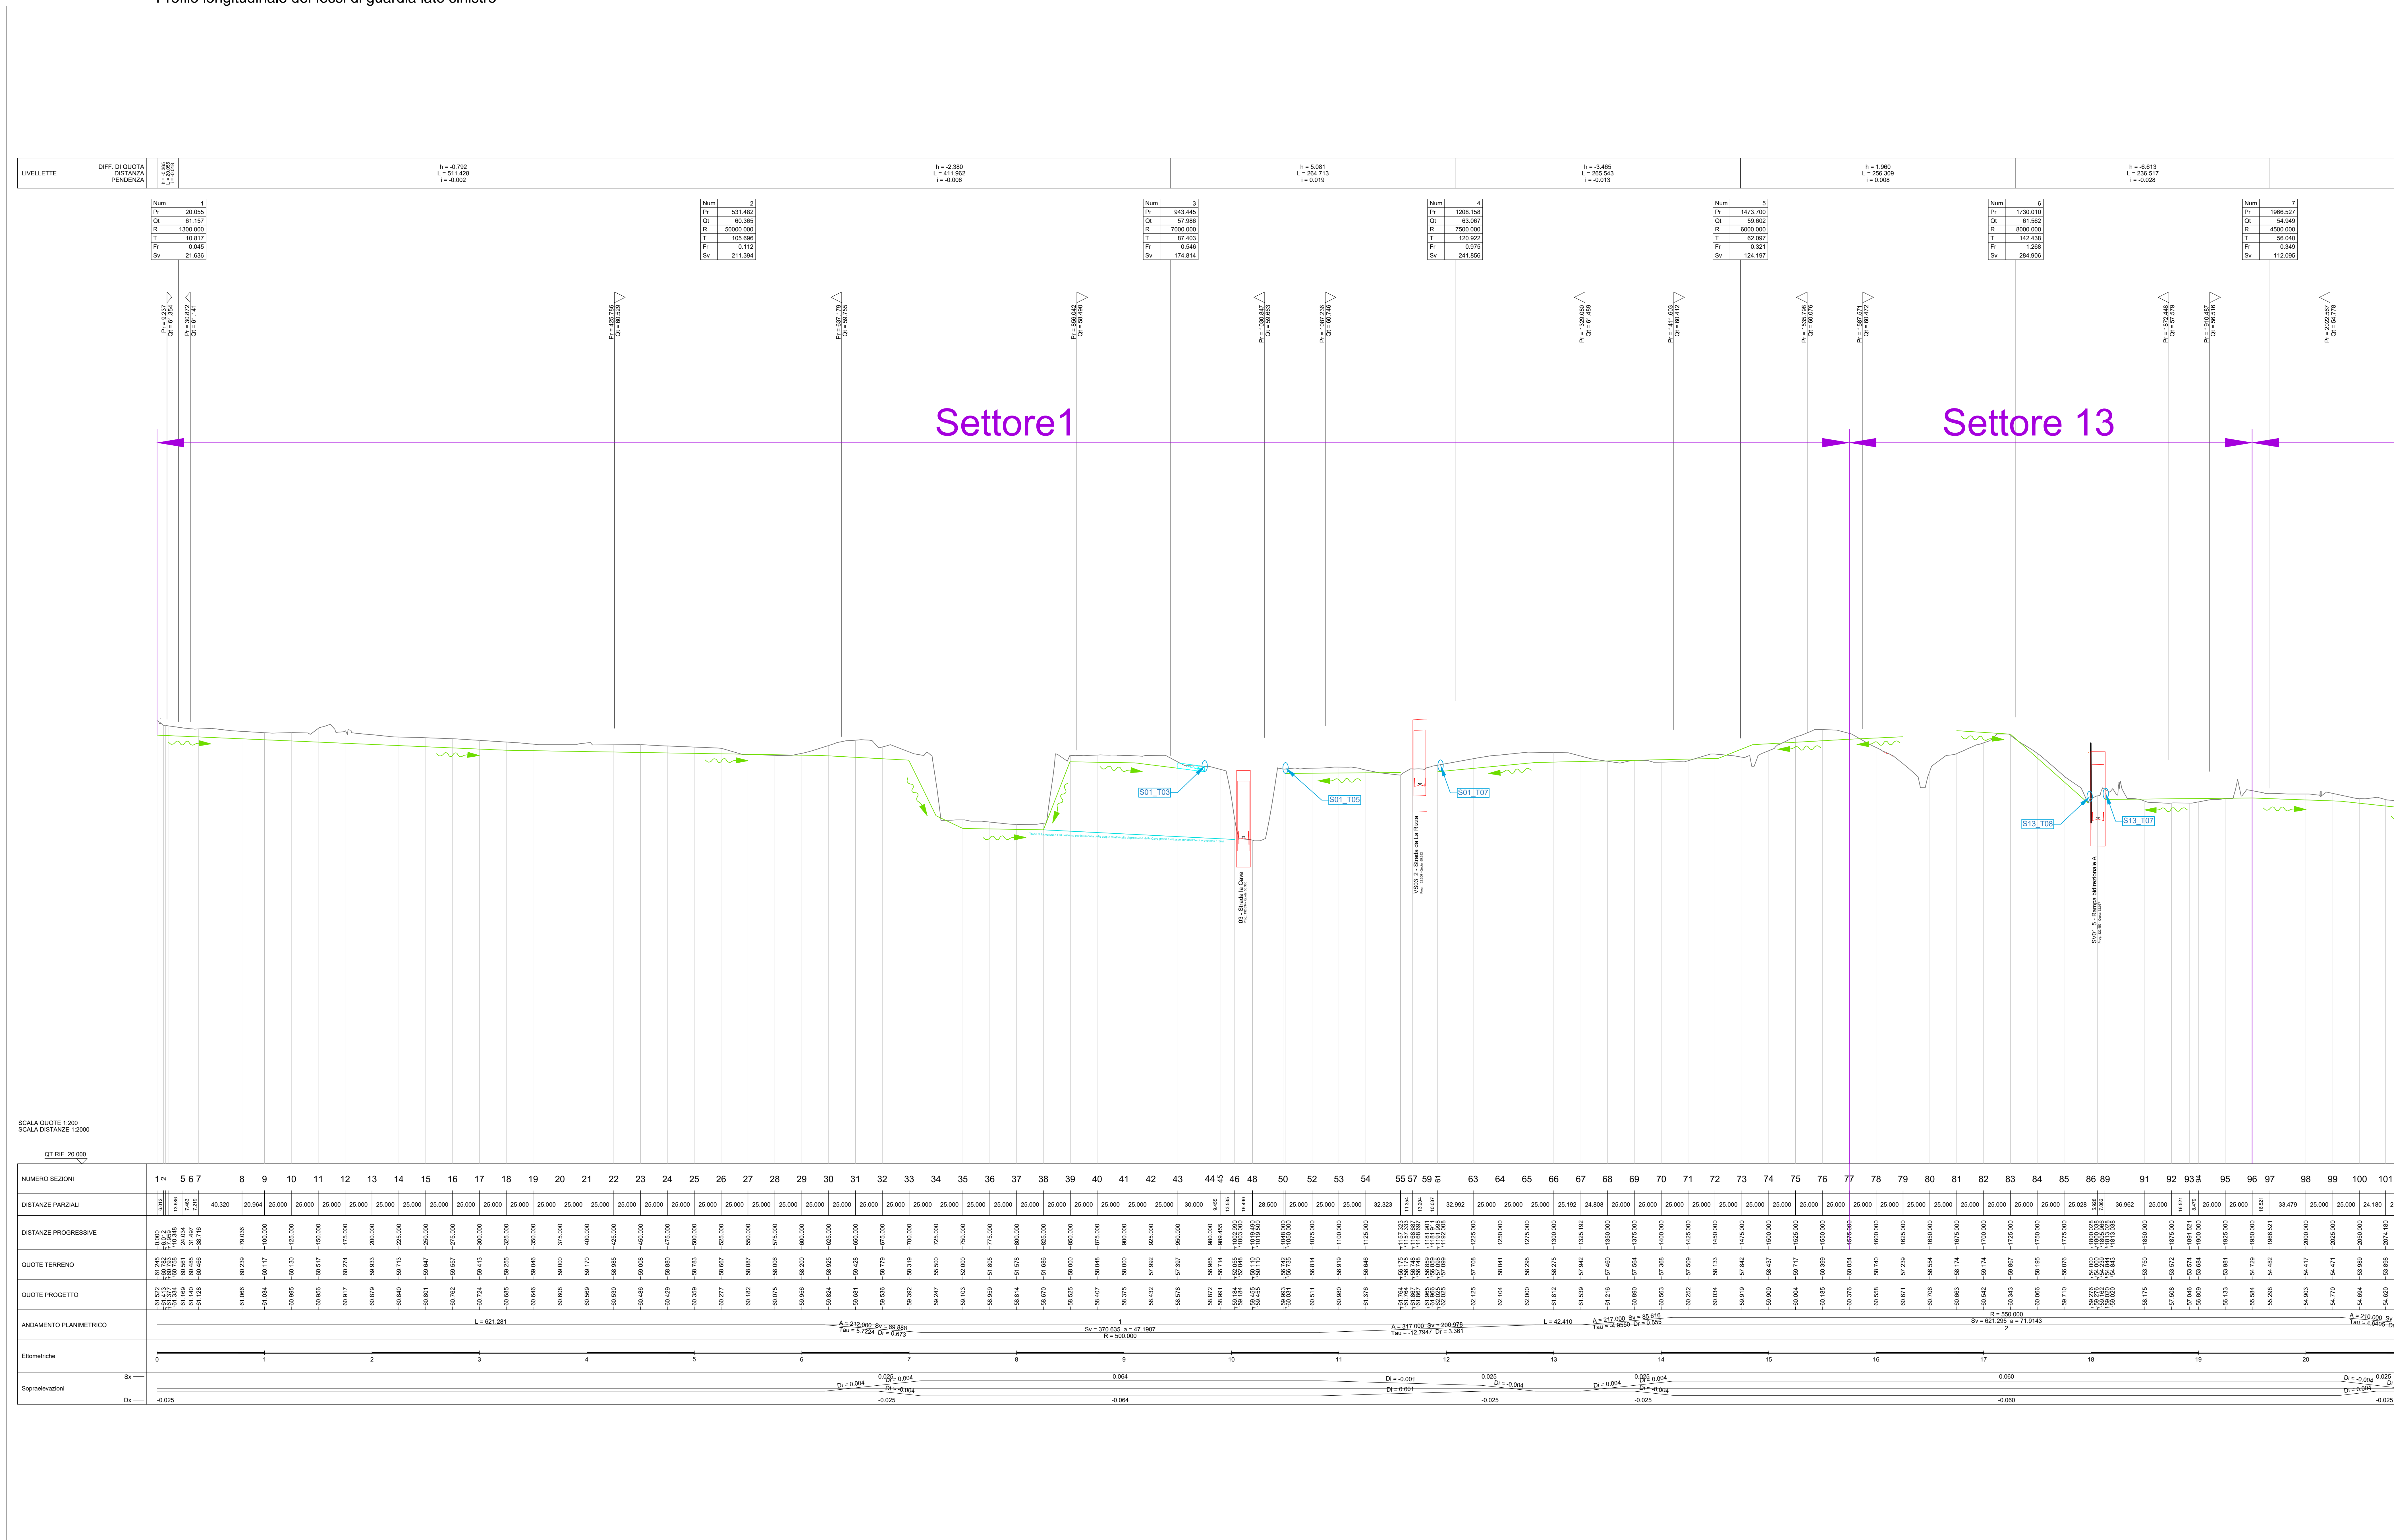

Legend:

- Livellotta FDG esterno
- Livellotta FDG lato Dx
- Livellotta FDG lato Sx
- Tubazione acque di piattaforma lato Dx
- Tubazione acque di piattaforma lato Sx
- Tubazione acque di prima pioggia Dx
- Tubazione acque di prima pioggia Sx
- Tubazione acque di prima pioggia esterna
- Tubazione fognatura esterna
- FDG intubati
- Tubazione di attraversamento acque di seconda pioggia
- Tubazione di attraversamento acque di prima pioggia
- Pozzetto/caditoia di ispezione
- Pozzetto di sfioro
- Pozzetto di caduta
- Pozzetto per tomba sifone

Sanas
GRUPPO FS ITALIANE
Direzione Progettazione e Realizzazione Lavori

Variante alla SS12 da Buttapietra alla tangenziale SUD di Verona

PROGETTO DEFINITIVO COD. VE29

PROGETTAZIONE: MANDATARIA: MANDANTI: SIGECO Engineering S.p.A. IDRO STRADE & R.I. Barci Engineering

IL RESPONSABILE DELL'INTEGRAZIONE DELLE PRESTAZIONI SPECIALISTICHE: IL PROGETTISTA: Arch. Giuseppe Luciani - SIGECO Eng. srl Ordine Architetti di Reggio Cal. n. 40216 Ing. Francesco Tucci - SIGECO Eng. srl Ordine Ingegneri Comenza n. 4522

IL COORDINATORE PER LA SICUREZZA IN FASE DI PROGETTAZIONE: Ing. Antonio Barci - BARCI Eng. srl Ordine Ingegneri Comenza n. 41557

GRUPPO DI PROGETTAZIONE:
Ing. Giuseppe Luciani - SIGECO ENGINEERING srl
Arch. Riccardo Mariani - SIGECO Eng. srl Ordine Architetti di Reggio Calabria n. 40216
Ing. Antonio Barci - BARCI Eng. srl Ordine Ingegneri Comenza n. 41557
Ing. Enrico Damilano - SIGECO Eng. srl Ordine Ingegneri Comenza n. 4522
Ing. Gabriele Simeoni - SIGECO Eng. srl Ordine Ingegneri Comenza n. 4522
Ing. Giorgio Barci - BARCI Eng. srl Ordine Ingegneri Comenza n. 41557
Dott.ssa Laura Casadei - SIGECO Eng. srl Ordine Ingegneri Comenza n. 4522

IDRAULICA DEL CORPO STRADALE
PROFLO LONGITUDINALE DEI FOSSI DI GUARDIA (Tav. 8 di 14)
ASSE PRINCIPALE SX

CODICE PROGETTO: TO01D01DRFP22_A
NOME FILE: TO01D01DRFP22_A
REV: 1
SCALA: 1:2000/1:200

D			
C			
B			
A	prima emissione	dicembre 2020	bradante arl
REV:	DESCRIZIONE	DATA	SOCIETA' REDATTO VERIFICATO APPROVATO